Áritun Byggingarfulltrúa
(Notkun þessarar teikningar er óheimil án áritunar Byggingarfulltrúa)

SKÝRINGAR

ALMENNT

Málsetningar:
- Kótar eru viðmiðunarhæðir og miðast við hæð 0mm sjá snið
- Öll önnur ónefnd mál eru millimetrar

- YFIRFARA SKAL ÖLL MÁL OG TEIKNINGAR ÁÐUR EN HAFIST ER HANDA OG TILKYNNA HÖNNUÐI UM ÖLL HUGSANLEG FRÁVIK OG ÓSAMRÆMI MILLI TEIKNINGA

Álagsforsendur:
- Álagsforsendur eru eftirfarandi:

Flokkun	Staðall
Steypuvirki	EC 2
Stálvirki	EC 3
Trévirki	EC 5
Grundun	EC 7
Eigin þyngd	EC 1
Notálag	EC 1
Snjóálag	EC 1
Jarðskjálftaálag	EC 8
Öryggiskerfi	EC 1

- Notálag almennt 4.00 kN/m²
  5.00 kN/m²
  90 kN
- Snjóálag (svæði 1) 1 kN/m²
- Vindálag 1.90 kN/m²

TÁKN

c/c	Millibil, t.d. 50x225c/c600 = sperrur með 600mm millibili
K	Kambstál
Ks	Suðuhæft kambstál
KS	Kambsaumur, t.d. KS40/70 = kambsaumur með þvermál 4,0mm og lengd 70mm
L	Lengd
m	Metrar
mm	Millimetrar
M	Boltar, t.d. M12/120 = bolti með þvermál 12mm og lengd 120mm
U	Yfirhæð steyptra bita/platna, útfært í mótauppslætti
Ø	Þvermál
‰	Halli í prómillum, þ.e. hæðarbreyting í millimetrum á hvern lengdarmeter í plani
#	Krossbending, þ.e. millibil milli járna er eins í báðar áttir
	Stefna höfuðbendingar, þ.e. stefna þeirra járna sem koma næst steypuyfirborði
	Járn í efri brún plötu / ytri brún veggs
	Járn í neðri brún plötu / innri brún veggs
	Járn beygist skeytilengd inn í aðliggjandi byggingarhluta
	Viðmiðunarlína þar sem járnalögn í efri brún plötu endar
(100)	Þykkt plötu/veggs
	Tengijárn 2K12 milli undirstöðu og veggs fyrir ofan, L=1200. Gangi skeytilengd upp í vegg
	Yfirborð jarðvegs og/eða fyllingar
	Yfirborð klappar
	Yfirborð klappar og/eða fyllingarpúða undir undirstöðu
0000	Viðmiðunarkóti á grunnmynd í mm
+50	Viðmiðunarkóti á sniðmynd í mm
	Sniðmerking; hér snið A-A
3	Deili (sérmynd); hér deili 3
S2	Undirstaða (U), súla (S) eða biti (B); hér súla númer 2
S2*	Spegilmynd; hér spegilmynd af súlu S2

GRUNDUN

STEYPT MANNVIRKI

Grundun undirstaða:
- Steypt mannvirki skal grunda á föstum og/eða burðarhæfum botni og þarf því að grafa burt allan lausan og lífrænan jarðveg þar til komið er niður á slíkt lag
- Ef burðarhæfur botn er ekki klöpp eða móhella skal botn yfirborðsþjappaður amk. 3 umferðir áður en fyllt er yfir
- Ef fyllt er undir steyptar undirstöður skal fyllingin gerð úr þjöppunarhæfu grófu jarðefni, t.d. möl eða bólstrabergi
- Þjappa skal fyllingu í 200mm lögum með 100kg víbrósleða og skal fara minnst 4 umferðir yfir hvert lag með vökvun á milli
- Ef notuð eru önnur tæki skal miða við ÍST15, töflu 3.4, varðandi lagþykktir og fjölda yfirferða.

Undirstöður:
- Lágmarksþykkt steyptra undirstaða er 200mm
- Virk spenna undir undirstöðu fari ekki yfir 1 MN/m² á klöpp og ekki yfir 0,3 MN/m² á fyllingu
- Um lágmarkshæð undirstaða frá jarðvegsyfirborði gildir:

Jarðgrunnur undir undirstöðu	Hæð >=
Lítið sprungin (þétt) klöpp	0,50m
Frostfrí vel þjöppuð fylling	0,70m
Vel þjöppuð fylling sem ekki telst frostrugg	1,20m
Móhella	1,20m

Fylling að undirstöðum:
- Innan í og meðfram undirstöðum skal fylla með vel þjappaðri frostöruggri möl eða grús
- Þjöppunarkröfur eru eins og fyrir fyllingu undir undirstöður

KENNISNIÐ GRUNDUNAR

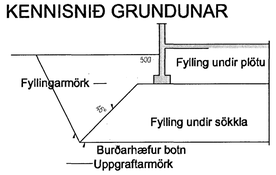

KENNISNIÐ

LÓÐRÉTT SNIÐ Í STEYPTA VEGGI, SÚLUR OG BITA

Almennar reglur um bendingu:
(Ath. almenn bending veggs ekki sýnd)

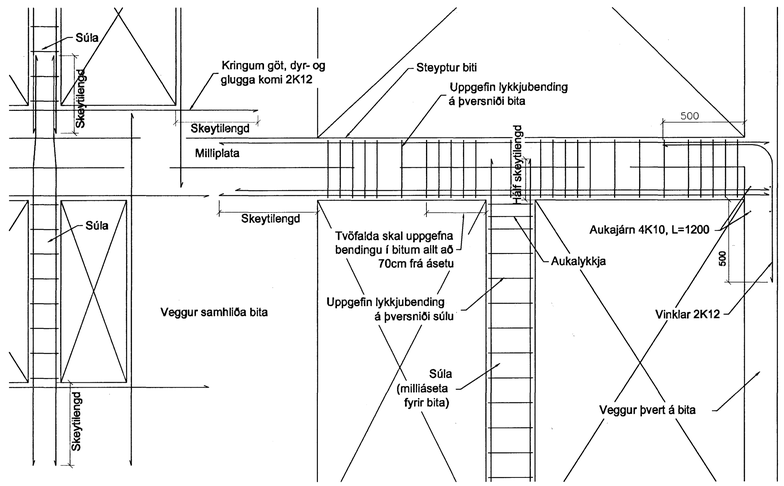

STÁLVIRKI

ALMENNT

Stál:
- Smíðastál skal vera S235 skv. staðli EN 10025 nema annað sé tilgreint á teikningum
- Ef annað er ekki sérstaklega tiltekið skal smíðastál til notkunar innanhúss sandblásið eða hreinsað á annan sambærilegan hátt og tvígrunnað með alkíð-olíubundnum ryðvarnargrunni. Stál til notkunar utanhúss skal heitgalvanhúðað og skal þurrfilmuþykkt zinkhúðar vera >=90micron

Suður:
- Öll rafsuðuvinna skal unnin af mönnun sem hafa til þess tilskilin réttindi skv. ÍST/EN287-1/2
- Suðuefni skal uppfylla kröfur DS317.1 eða sambærilegra staðla.
- Suðuferlar skulu vera skv. ÍST/EN1288
- Allar rafsuður skulu a.m.k. vera í flokki C skv. ÍST EN25817
- Öll suðuvinna skal uppfylla staðal DS316 (prEN 1011)

Festingar:
- Allir boltar til festingar á timbri eða stáli skulu vera í styrkleikaflokki >=8.8 og heitgalvanhúðaðir með þurrfilmuþykkt >= 45micron
- Undir allar boltarær sem koma að tré skal setja heitgalvanhúðaðar ferhymdar stálskinnur sem uppfylla eftirfarandi:
  breidd=hæð >= 3 x þvermál bolta
  þykkt >= þvermál bolta / 3
- Allur saumur í þakvirki skal vera heitgalvanhúðaður

Staðsetning boltagata í stálplötum:
- Eftirfarandi eru lágmarkskröfur:

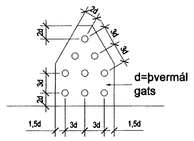

KENNISNIÐ

LÁRÉTT SNIÐ Í STEYPTA VEGGI

Almennar reglur um láréttar bendingu:
(Ath. lóðrétt bending er ekki sýnd)

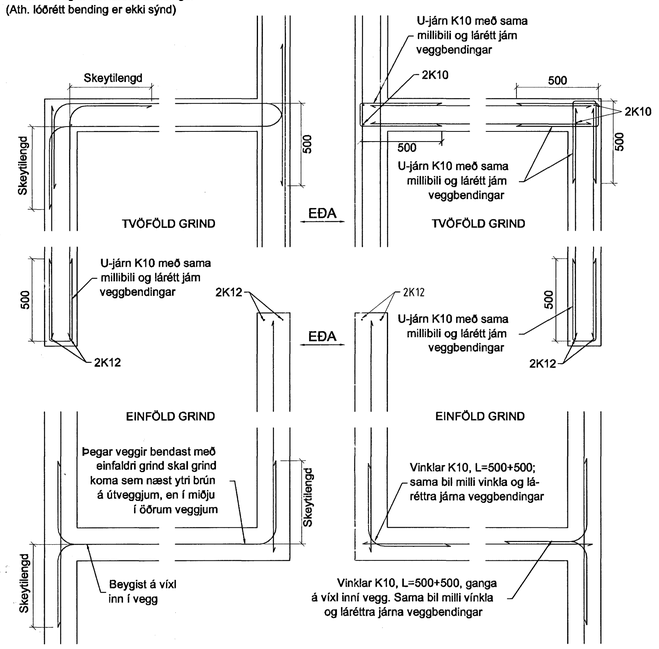

TRÉVIRKI

ALMENNT

Burðarviðir:
- Styrkleikaflokkur er C18 fyrir furu og greni, nema annað sé sérstaklega tilgreint
- Styrkleikaflokkur er GL32 fyrir límtré
- Ísteypta sperruenda og annan óvarinn við skal verja með tveimur umferðum af viðurkenndri grunnfúavörn
- Setja skal asfaltpappa á milli þegar timbur leggst að steypu

Þakklæðning:
- Ofan á þakbita er lagður þakpappi sem skal skara minnst 10cm. Undir pappa skal strengja borða og skal pappinn festur við bita með heftum

- Ef efsta lag þakklæðningar er bárustál (galv. eða aluzink) skal það neglast við þakbita með heitgalvanhúðuðum kambþaksaum 42/75 með gúmmíþéttingu, sjá skýringarmynd
- Negling bárujárns

- Eftirfarandi eru lágmarkskröfur:

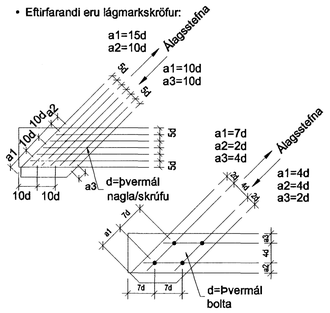

STEYPUSTYRKTARSTÁL

ALMENNT

Efnisgæði:
- Steypustyrktarstál er kambstál (merkt K á teikningum) Ks500, skal vera suðuhæft með skriðmörk >=500MPa
- Allt stál sem notað er í lykkjur, króka og vinkla er suðuhæft kambstál (merkt K á teikningum) Ks500s með skriðmörk >=500MPa
- Rafsoðin bendinet skulu vera úr kalddregnu sléttu stáli með lágmarkstogþol 500MPa m.v. hlutfallslega lengdaraukningu <=0,2%. Bendinet má ekki sjóða á byggingarstað

BENDING

Almenn bending:
- Undirstöður sem fyllt er að bendast almennt með 2K12 efst og neðst auk einfaldrar grindar K10 c/c 250 nema annað sé tilgreint á teikningum
- Almenn bending platna á fyllingu er #K10c/c300 í miðju
- Almenn bending útveggja er K10c/c250 lárétt og K10c/c250 lóðrétt við útbr. nema annað sé tilgr. á teikn.
- Almenn bending innveggja er #K10c/c250 í miðju
- Upp með öllum opum í vegg skal setja 2K12 sem ganga frá plötu upp fyrir næstu plötu eða upp að þaki þar sem að á við. Sama bending gildir um veggenda

Kröfur til efnis og vinnu:
- Bendistál skal vera hreint og án lausrar ryð- eða völsunarhúðar
- Almennt skal ekki skeyta meira en þriðja hvert járn í sama þversniði
- Bendistáli skal haldið í réttri fjarlægð frá mótum með þar til gerðum klossum eða stólum
- Ef listar koma í mót skal steypuhula miðuð við innri brún þeirra
- Ýmsar kennistærðir - tölur eru lággildi í mm:

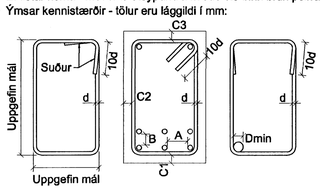

Bendistál	Dmin	Skeytil.	A>=	B>=
K8	24	400	35	25
K10	30	400	35	25
K12	36	480	35	25
K16	48	640	35	25
K20	60	800	40	25
K25	75	1000	50	25
K32	96	1280	64	32
Rafsoðin bendinet	Stál Ø5	Stál Ø6	Stál Ø7	Stál Ø8
Skeytil. þverjárna	150	150	200	200
Skeytil. burðarjárna	300	300	300	300
Steypuhula	C1-C3>	C1>	C2>	C3>
Jarðfyll. að steypu		50	35	50
Plötur og bitar inni				
Plötur og bitar úti	35			
Súlur og veggir inni	35			
Súlur og veggir úti	35			

STEYPUVIRKI

STEYPA

Almennt:
- Alla steypu skal titra þannig að tryggt sé að steypulög myndi eina einsleita samþjappaða heild
- Sigmál steypu skal vera 5-10cm án þjálniefna, en 10-15cm með sérvirkum þjálniefnum
- Loftinnihald skal vera 5-6%, mælt rétt fyrir niðurlögn (eftir dælingu ef dælt er)
- Vatnssementstalan skal uppfylla v/s<=0,55
- Hámarkskornastærð er 32mm
- Sementsmagn (s) í steypu uppfylli: 300kg/m³<s<350kg/m³ (t.d. útveggir og innveggir sem ekki eru í snertingu við mykju)
- Sérskilyrði fyrir steypu sem verður fyrir verulegum tæringaráhrifum eru: 350kg/m³<s<400kg/m³ og v/s <=0,50 (t.d. haughús, flórar og mjaltabásar)
- Sérvirk þjálniefni má einungis nota eftir að búið er að blanda loftblendi í steypuna. Þjálniefni skulu viðurkennd af byggingayfirvöldum og skal fylgja leiðarvísum í hvívetna við notkun
- Framkvæmdaflokkur er B

- ÍST10 GILDIR UM ÖLL ÖNNUR ATRIÐI STEYPUVINNU EN HÉR ERU UPP TALIN

Brotþolsflokkar:
- Ekki má nota lægri brotþolsflokka en skv. eftirfarandi töflu:

Byggingarhlutar	Flokkur
Grófsteypa, t.d. þrifalag undir undirstöður	C16
Perlusteypa, t.d. ásteypulag ofan á holpl.	C30
Undirstöður	C25
Sjálfberandi plötur og plötur á fyllingu	C30
Haughús, flórar og mjaltagryfjur	C35
Útveggir og innveggir	C25
Steypa í mjólkurhúsum	C30
Önnur steypa	C30

STEYPUMÓT OG STEYPUVINNA

Steypumót:
- Taka skal tillit til þess við mótasmíði að alla steypu skal titra
- Bita- og plötumót skulu hafa yfirhæð L/300 af fjarlægð (L) milli fastra punkta
- Tryggja þarf vatnsþéttleika steypuskila, t.d. með skerlásum og/eða plast-steypuskilalistum
- Hreinsa þarf burt hröngl og óþétta steypu áður en mót koma að steypuskilum
- Hreinsa skal mót af sagi og öðrum óhreinindum og væta áður en steypuvinna hefst

Steypuvinna og aðhlynning:
- Dreifa skal steypu eins jafnt í mót og kostur er. Veggi skal steypa í 30-40cm láréttum lögum og skal að jafnaði byrja við horn. Titra skal hvert nýtt lag saman við eldra lag
- Allri steypu skal halda rakri og verja útþornun í a.m.k. 7 sólarhringa eftir niðurlögn (vatnsþéttri steypu í 14 sólarhringa)
- Við steypuvinnu í kulda (útihitastig <= 3°C) skal hafa tæknibláð Rb Eq.003.0 frá Rannsóknast. Byggingaiðnaðarins til hliðsjónar ("Vetrarsteypa" - nóv. 1998)

Breytingar:

Verkhluti:
Almennar skýringar

Teikn nr.	Tölvu nr.	Verk. nr.	
1-00			

Tilvísanir:
Sjá teikn nr:

Byggingafulltrúi Hafnarfjarðar
Afgreitt þann
18 NÓV 2005

Verkefni:
FLÉTTUVELLIR 8

Tæknþjónusta efh
KT.601200-2440
Hrísateig 7
105 Reykjavík
S:5533700,8997864,5812304
Fax:5533700
Netfang:tsg@simnet.is

Aðalhönnuður:

Dagsetning: 25 nóv.2005

Mælikvarðar: 1:50 , 1:20

Teiknað af: *Sæma*

Reiknað af: *Sæma*

Áritun hönnuðar (teikninging þessi er ógild án áritunar hönnuðar)
Nafn: Sæmundur Óskarsson
Kennit: KT.180160-3109

Áritun aðalhönnuðar samkv. byggingareglugerð
Nafn:
Kennit: 2406571-3469

Hannað : *Sæmundur Óskarsson* *Byggingatæknifræðingur*