Grunnmynd undirstöður
mkv. 1:50

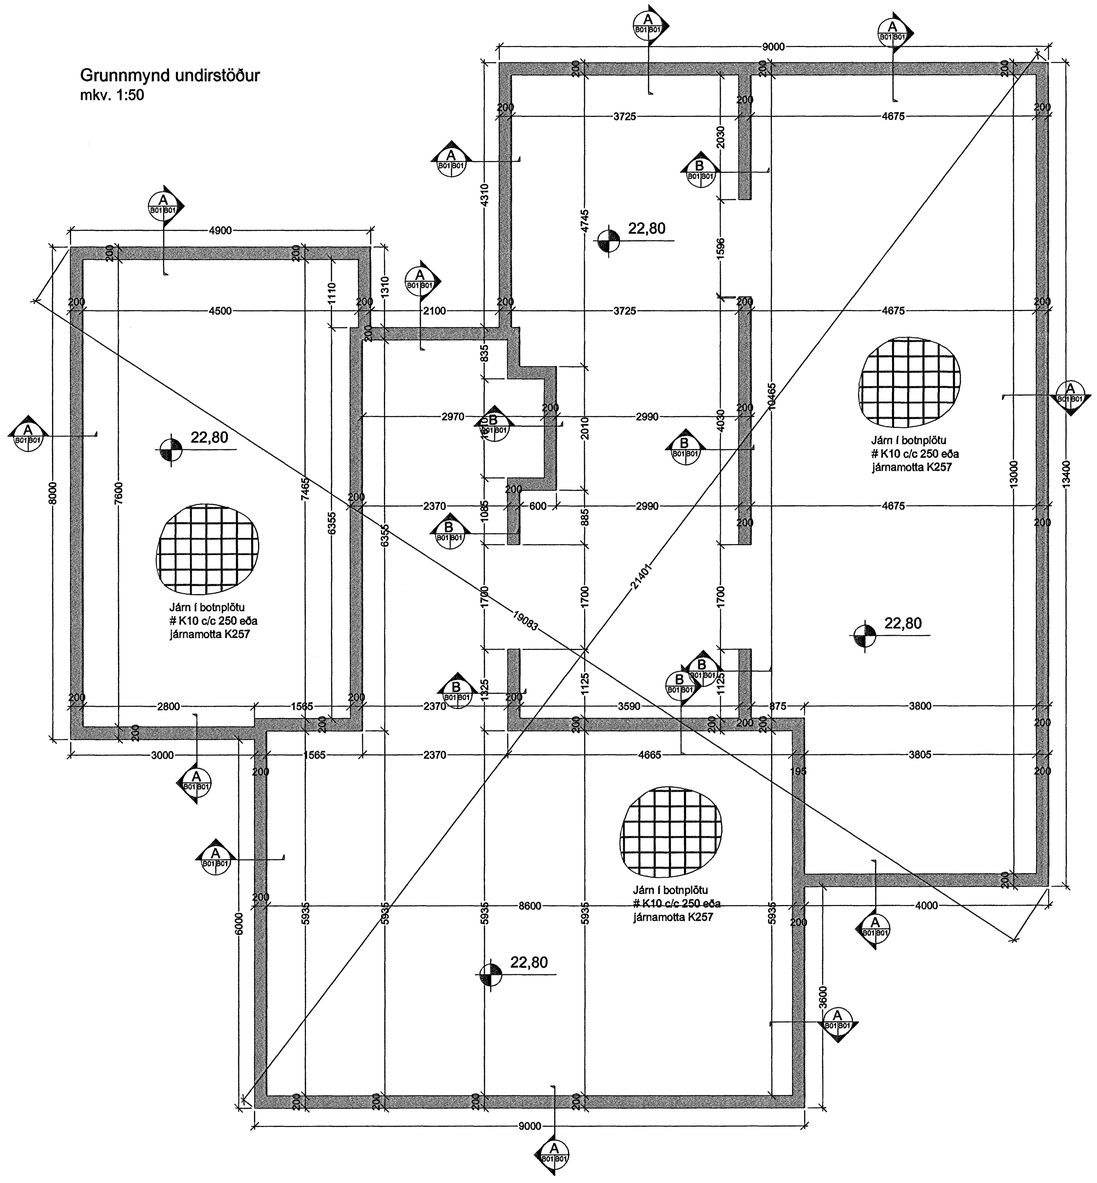

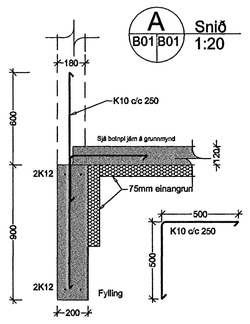

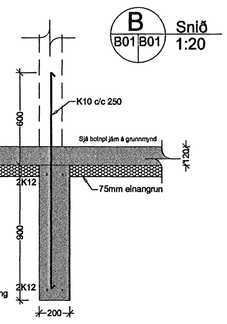

ÚTGÁFUFERILL

NÚMER:	DAGS.	SKÝRINGAR:	UNNIÐ:
DAGS.		SAMRÆMI HÖNNUÐUR	

Byggingafulltrúi Hafnarfjarðar
Afgreitt þann
06 OKT. 2005

EMIL ÞÓR GUÐMUNDSSON
FTFÍ
LÆKJASMÁRA 98
200 KÓPAVOGUR
SÍMI: 544 4004
GSM: 898 9517
NETFANG: emil@emil.is
kt: 280458-3499

HEITI VERKS:

Fléttuvellir 14

HEITI TEIKNINGAR:

UNDIRSTÖÐUR

MKV:	DAGS.	VERK NR	
1:50/1:20	05.09.05	EN8	
TEIKNAÐ.	YFIRFARIÐ	SAMÞYKKT	NR. TEIKNINGAR
EÞG	EÞG	EÞG	B01
DAGS UNDIRSKR. 04/10/05	NAFN HÖNNUÐAR EMIL ÞÓR GUÐMUNDSSON		
UNDIRSKR.HÖNNUÐAR			ÚTGÁFA