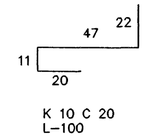

K 10 C 20
L–100

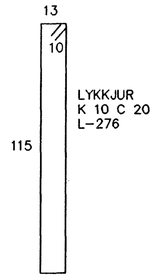

LYKKJUR
K 10 C 20
L–276

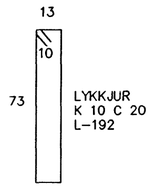

LYKKJUR
K 10 C 20
L–192

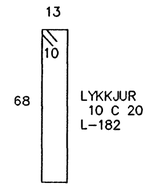

LYKKJUR
10 C 20
L–182

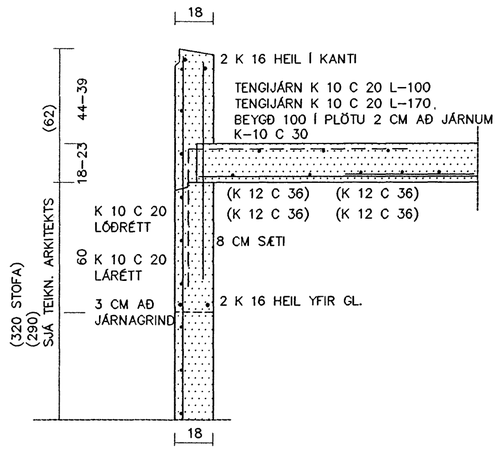

SNIÐ – A 1:20
Í VEGG MILLI GL.

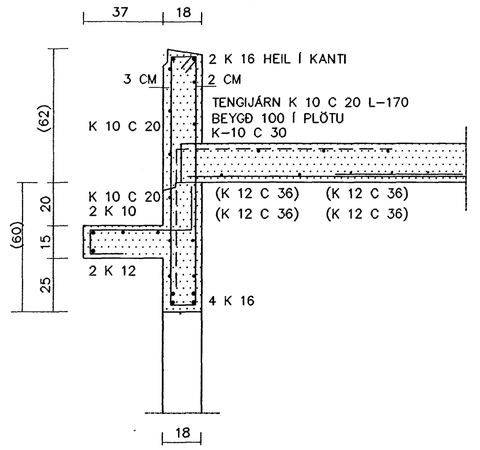

SNIÐ – C 1:20

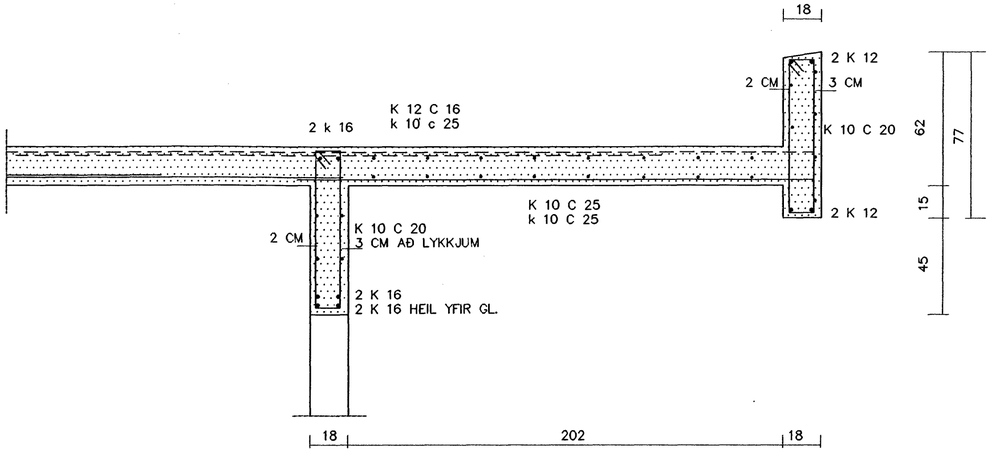

SNIÐ – D 1:20

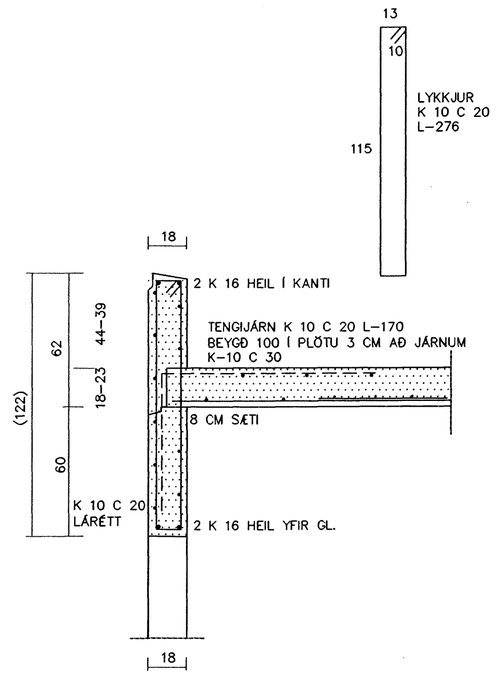

LYKKJUR
K 10 C 20
L–276

SNIÐ – B 1:20
Í VEGG YFIR GL.

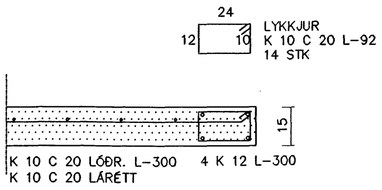

LYKKJUR
K 10 C 20 L–92
14 STK

SÚLA S–1 1:20

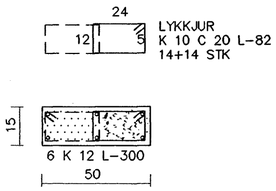

LYKKJUR
K 10 C 20 L–82
14+14 STK

SÚLA S–2 1:20

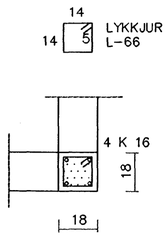

SÚLA S–3 1:20

Byggingafulltrúi Hafnarfjarðar
Afgreitt þann
11 NÓV 2005

STEINGRÍMUR TH ÞORLEIFSSON, MTFI KT:270432-4099
EINAR MÁR STEINGRÍMSSON, TF - B.Sc.
TEIKNISTOFA - ÁRMÚLA 5, 108 REYKJAVÍK
Sími: 553-2244 FAX: 568-9191 NETF:einarmar@nh.is

Verk: FLÉTTUVELLIR 33		HAFNARFJÖRÐUR
Mál:	1:50	JÁRNBENT STEINSTEYPA -SÚLUR OG SNIÐ
Dags:	OKT. 2005	
Blað:	7	
Breytt:		