


Skýringar:

Á teikningu B-01 eru almennar skýringar og öll lágmarks ákvæði varðandi steypu og bendistál t.d. frágangur á járnnum kringum op og brúnir og fl.
 Gólfkótar í steypuvirki þ.e. steypum plötum, er endanlegur kóti frágenginnar plötu.
 Um nákvæma stærð og staðsetningu einstakra byggingahluta. Sjá nánar á sérteikningum aðalhönnuðar.
 Göt og raufar (sjá lagnateikn.)

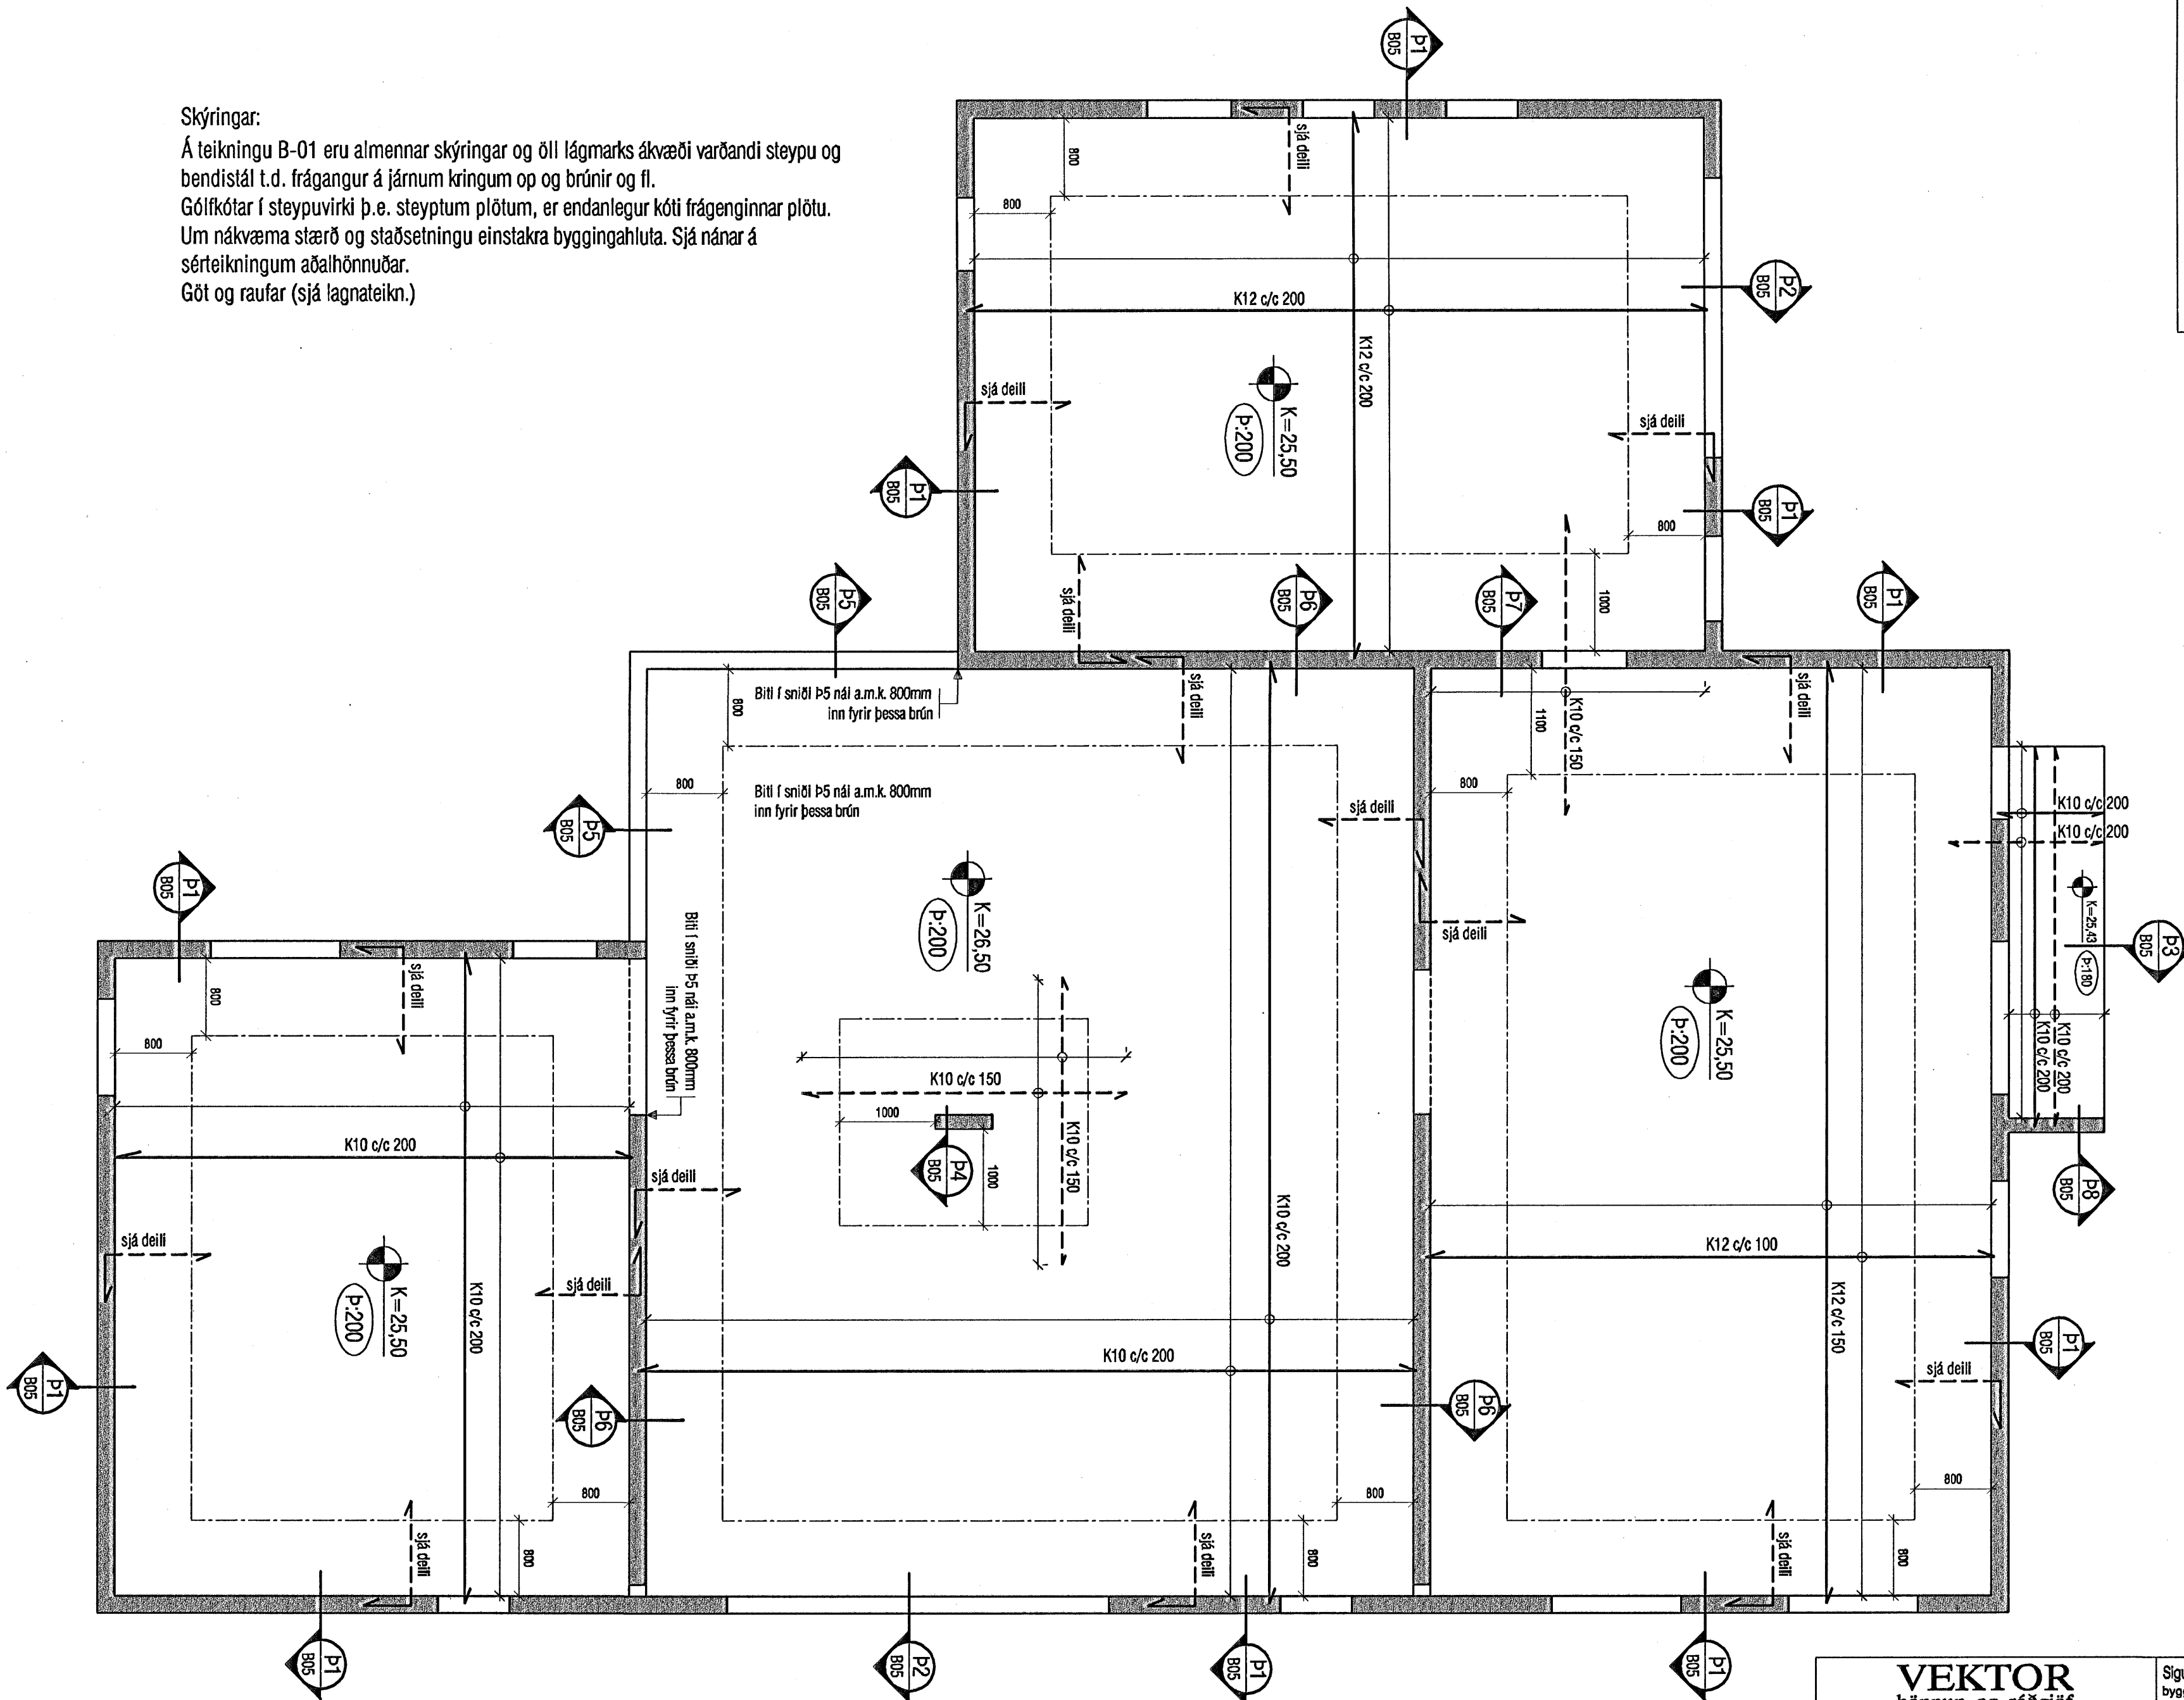

Byggingafultrúi Hafnarfjarðar
 Afgreitt bann
 11. OKT. 2005

VEKTOR
 -hönnun og ráðgjöf-
 Nýbýlavegi 6, 200 Kópavogi.

Sigurður Hafsteinsson
 byggingatækniráðgjafi
 K. 030859-7749
 símt. 554-6690 fax 554-6669.

FLÉTTUVELLIR 35, HAFNARFIRÐI
 ÞAK, BURÐUR
 GRUNNMYND

Hannað	kÁ	Teiknað	kÁ
Dagsetning	Verk nr.	Mælikvarði	Teikn. nr.
22.09.05	A-05-08-29	1:50	B-04

Teikn. nr. Tilvisun & teikningu
 Samþykkt