


Yfirlitsblað veggeininga, Grunnmynd. mkv.1:50

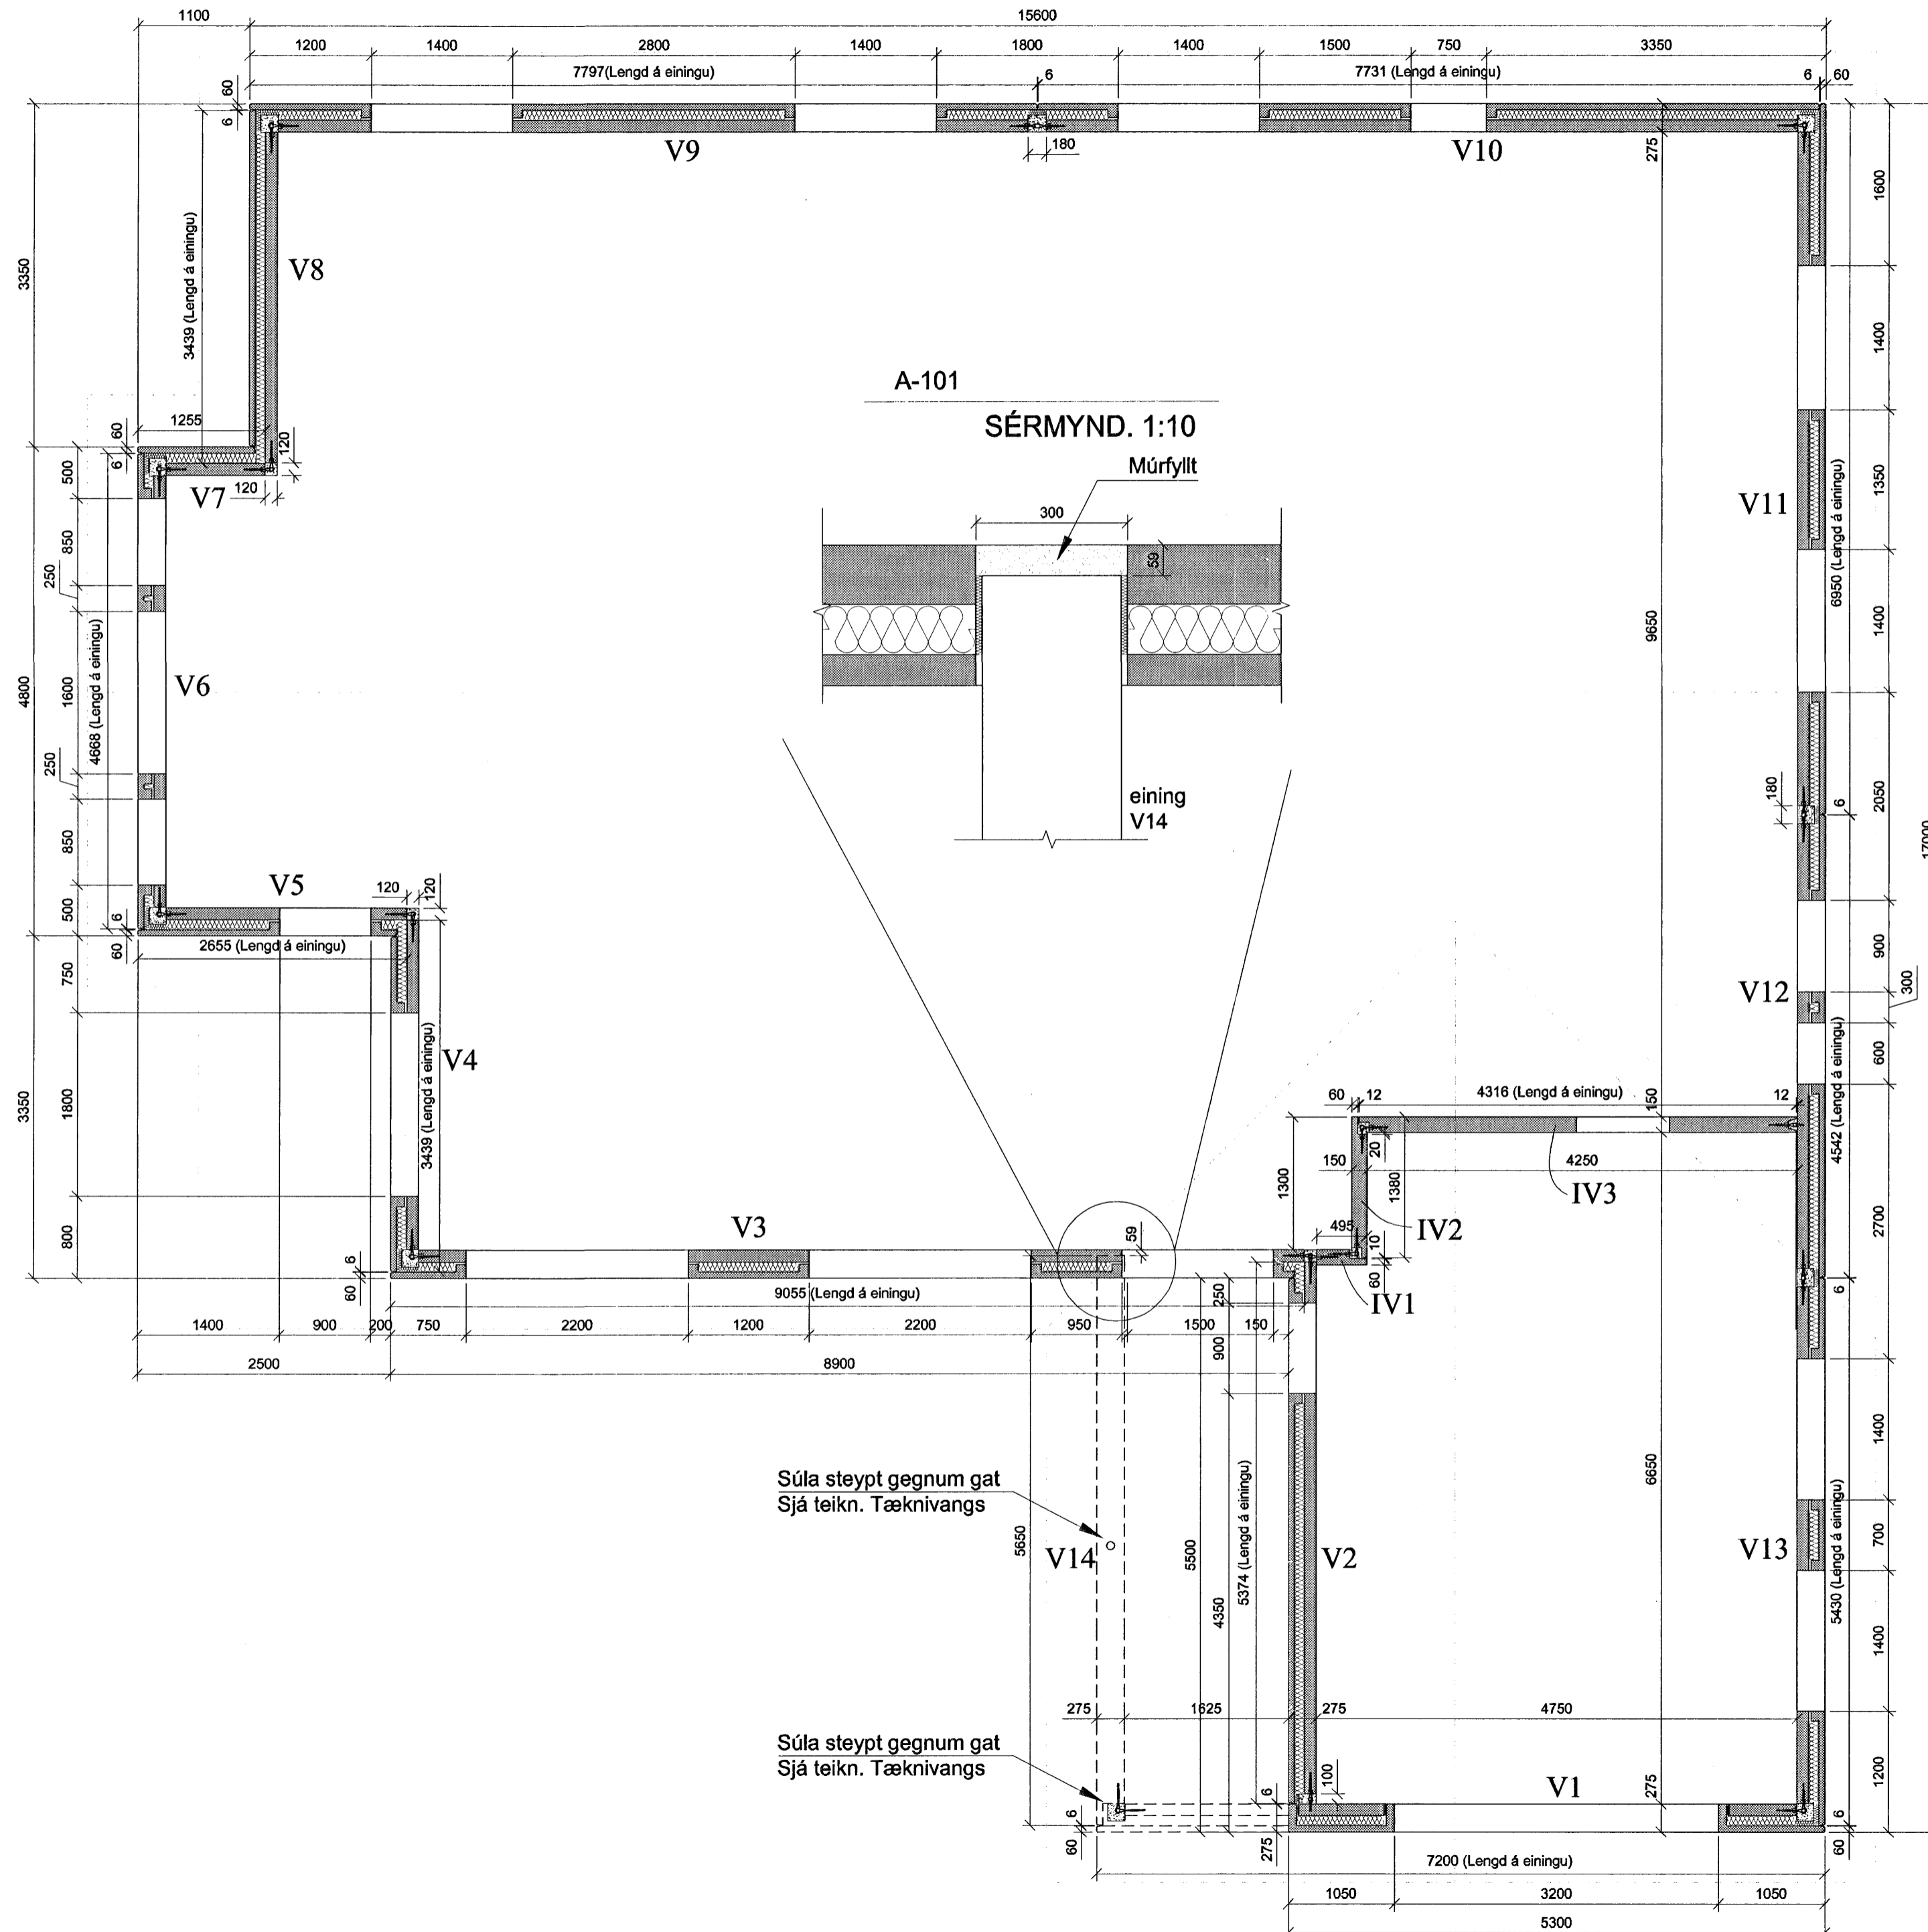

ATH:
 stærð á opum eru gefin upp
 á teikn. eins og gluggamál eru.
 Framleiðandi eininga þarf að
 gera föls (op) þannig að gluggar
 og hurðir passi, við ísetningu
 eftirá.

C	
B	
A	
Dags:	Breyting:
BREYTINGAR	

Verkefni:	Fléttuvellir 37 Hafnarfjörður
Heiti teikningar:	Yfirlitsblað Veggeininga, grunnmynd.
Verkefni nr:	656
Teikning nr:	101
Mælikvarði:	1:50
Teiknað:	Atti J.
Dags:	16.01.2006
Hannað:	Sveinn Ingólfsson

VERKHÖNNUN EHF
 Sveinn Ingólfsson Verkræðingur
 kt: 141240-4639
 Kirkjulundi 13 210 Garðabæ
 Sími: 565 6900 Fax: 565 6910
 Tölvupóstur: verkhonnun@simnet.is

Sveinn Ingólfsson