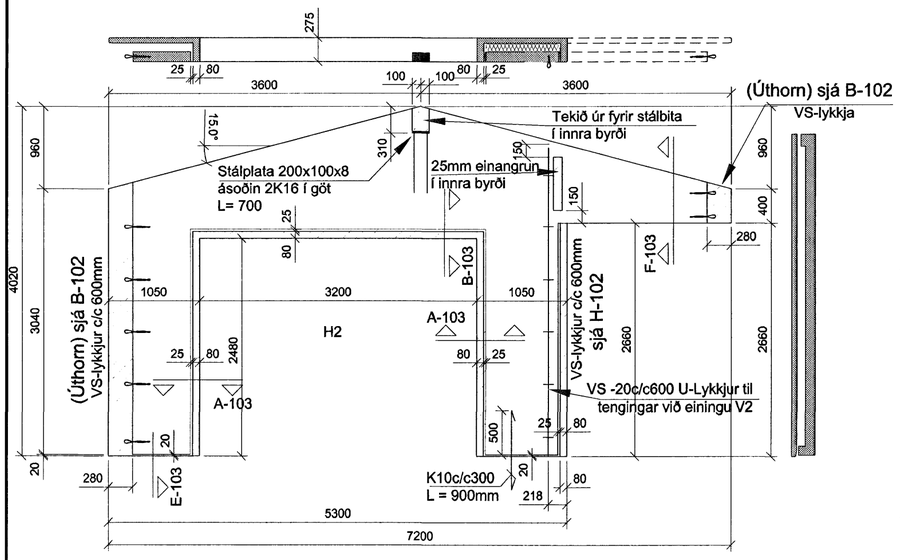

V1

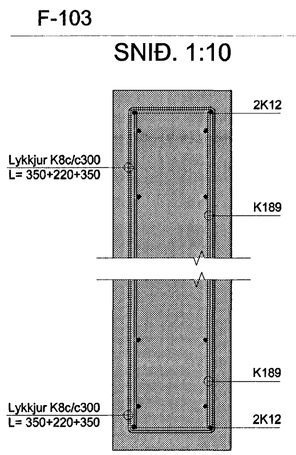

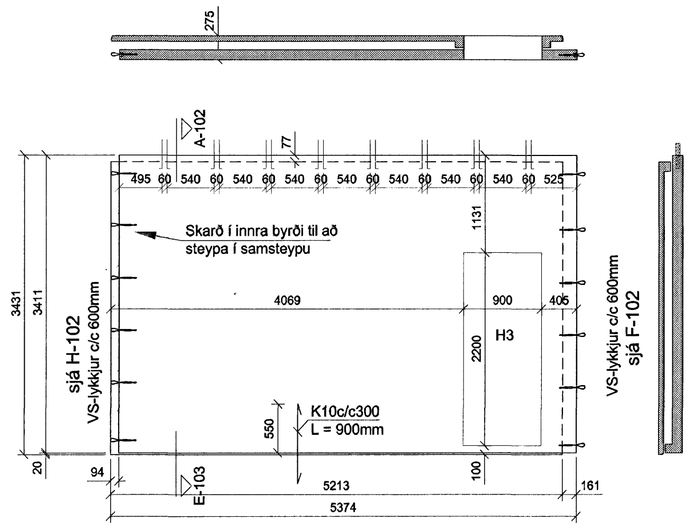

V2

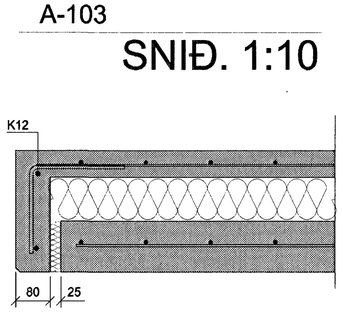

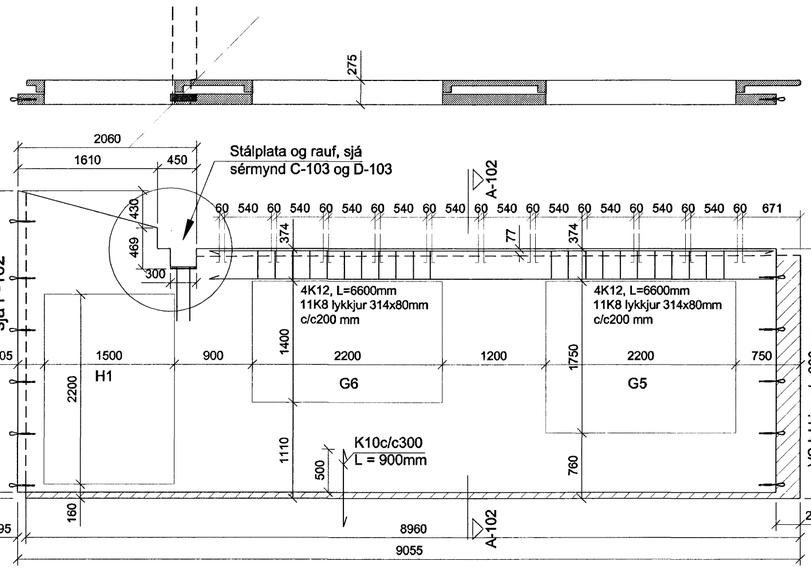

V3

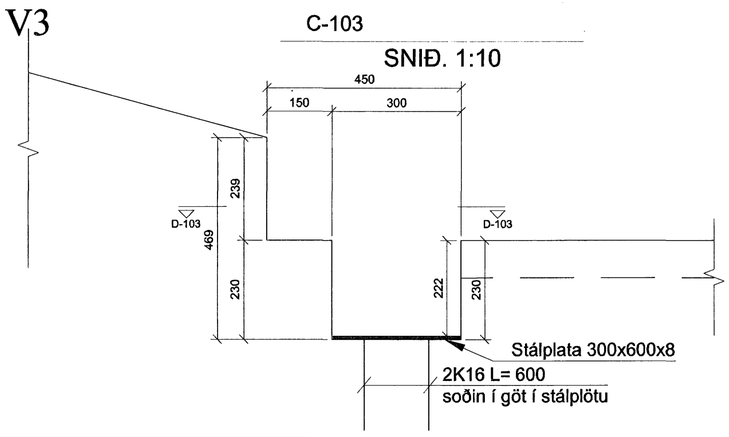

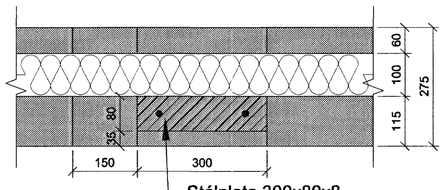

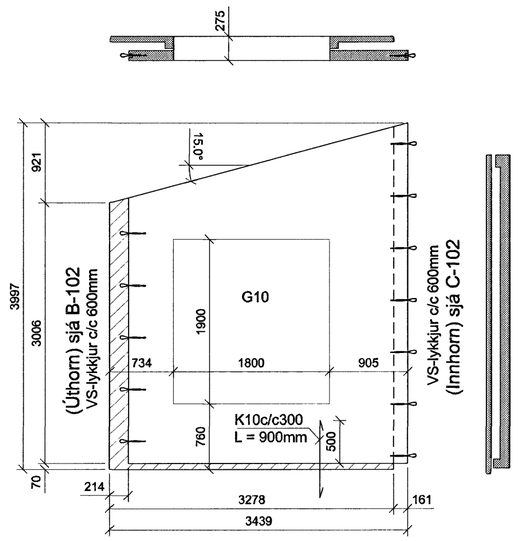

V4

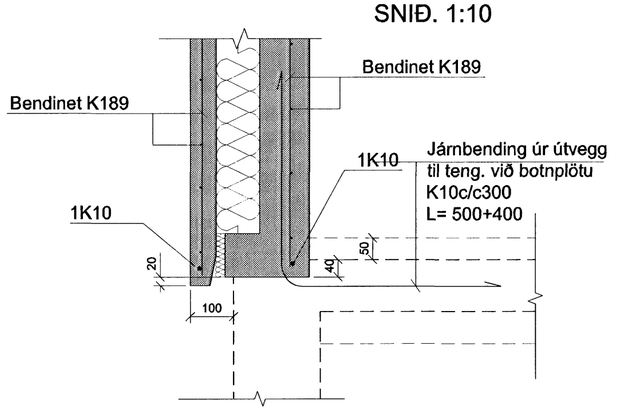

ATH:
opmál eru gluggamál

C		
B		
A	15.03.'06	Smábreyt. á sniðum A-103 og B-103
Dags:	Breyting:	

BREYTINGAR

Afgreitt pann 03 JUL 2006

Verkefni:	Fléttuvellir 37 Hafnarfjörður
Heiti teikningar:	Útveggjaeiningar V1 til V4 og snið.
Verkefni nr:	656
Teikning nr:	103
Mælikvarði:	1:50, 1:10
Teiknað:	Atli J.
Dags:	16.01.2006
Hannað:	Sveinn Ingólfsson

VERKHÖNNUN EHF
Sveinn Ingólfsson Verkfræðingur
kt: 141240-4639
Kirkjulundi 13 210 Garðabæ
Sími: 565 6900 Fax: 565 6910
Tölvupóstur: verkhonnun@simnet.is