



IV1

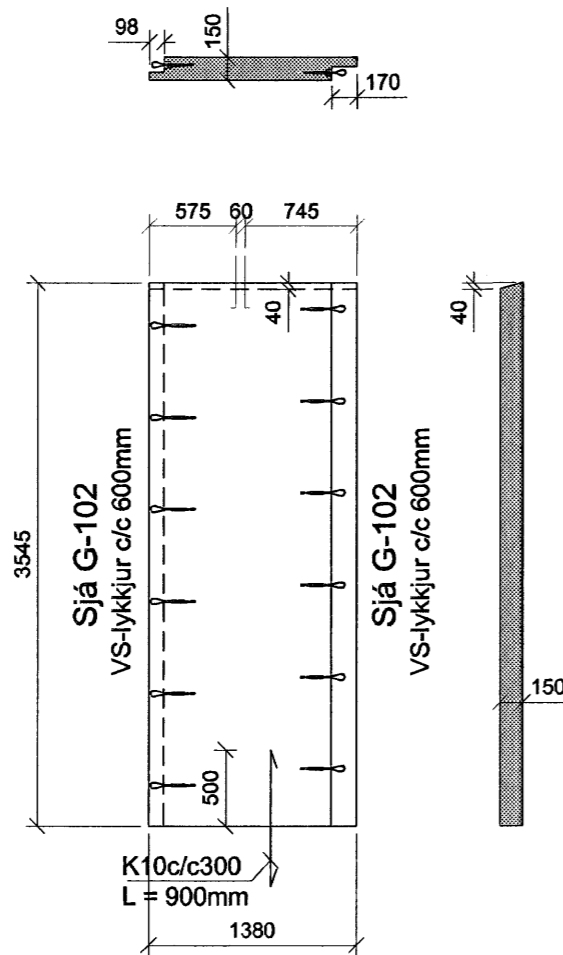

IV2

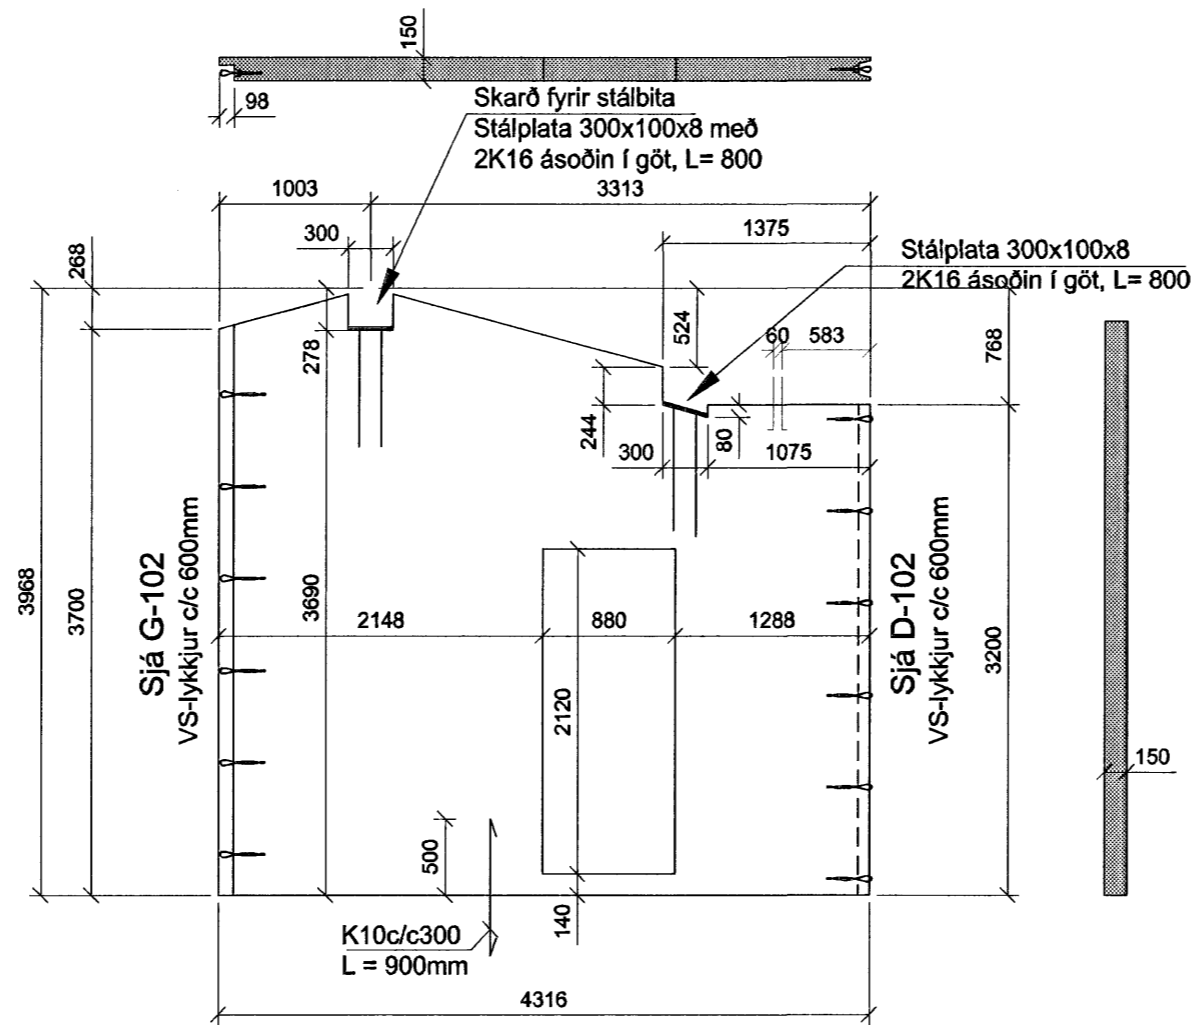

IV3

ATH:  
opmál eru gluggamál

C	
B	
A	

Dags: Breyting:

BREYTINGAR

Byggingafultrúi Hafnarfjarðar  
Afgreitt þann  
03 JUL 2006

Verkefni: Fléttuvellir 37  
Hafnarfjörður

Heiti teikningar: Innveggjaeiningar  
IV1 til IV3.

Verkefni nr: 656

Teikning nr: 106

Mælikvarði: 1:50 Teiknað: Atli J.

Dags: 16.01.2006 Hannað: Sveinn Ingólfsson

VERKHÖNNUN EHF

Sveinn Ingólfsson Verkfræðingur

kt: 141240-4639

Kirkjulundi 13 210 Garðabæ

Sími: 565 6900 Fax: 565 6910

Tölvupóstur: verkhonnun@simnet.is

*Sveinn Ingólfsson*