


INNTÖK OR.
Í SÖKKULMÁTI
OG GÓLFMÁTI

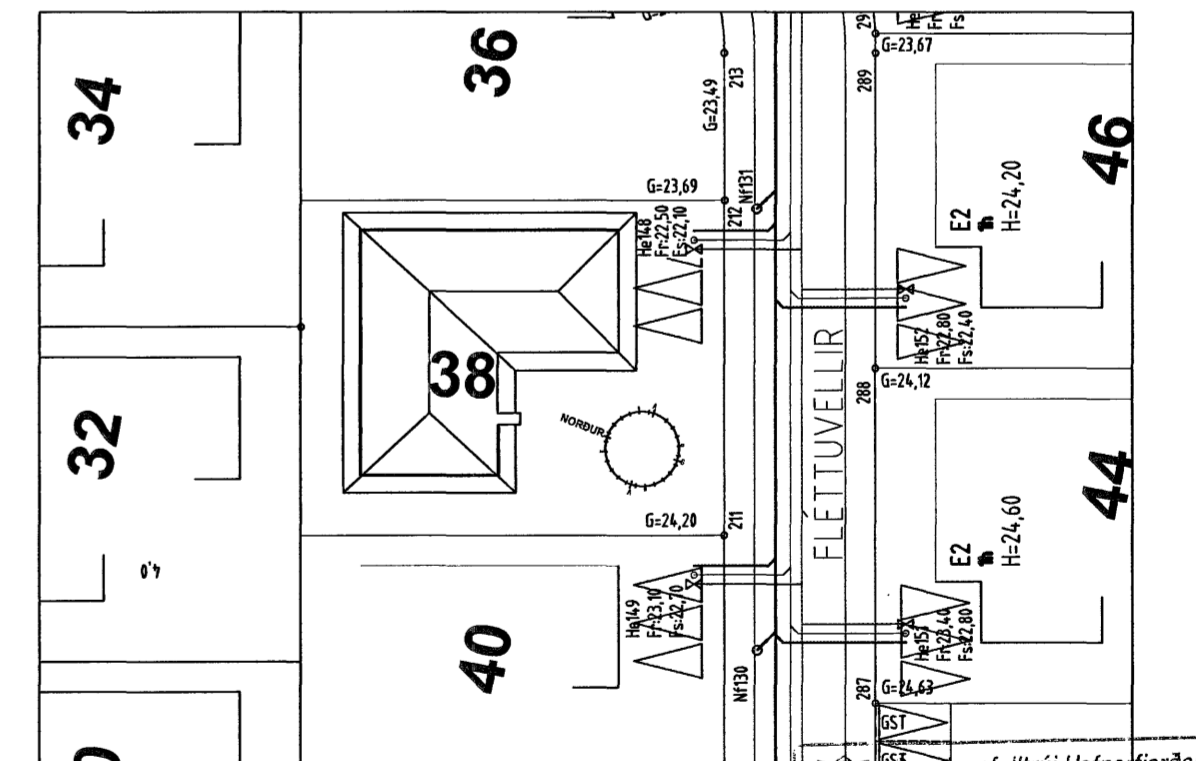

Afstöðumynd 1:500

18. OKT. 2005

Göt í sökkulveggi (300*300) skulu vera í kóta sem er 10 cm neðar en rennislískótar.

VEKTOR - hönnun og ráðgjöf - Nýbýlavegi 6, 200 Kópavogi.		Sigurður Halsteinnsson byggingateknifræðingur Kt. 030859-7749 sími: 554-6650 fax: 554-6669.	
Teikn. nr. _____ Samþykkt _____		Br. _____ Dags. _____	
M. HUNTINGDON-WILLIAMS 130755 8019 AÐALHÖNNUÐUR		Fléttuvellir 38 HAFNARFIRÐI GRUNNLAGNIR Grunnmynd og afstöðumynd	
Dagsetning 7.10. '05		Mælikvarði 1:50/500 Teikn. nr. L-02	