


Skýringar:

Á teikningu B-01 eru almennar skýringar og öll lágmarks ákvæði varðandi steypu og bendistál t.d. frágangur á járnum kringum op og brúnir og fl.
Gólfkótar í steypuvirki þ.e. steypum plötum, er endanlegur kóti frágenginn plötu.
Um nákvæma stærð og staðsetningu einstakra byggingahluta. Sjá nánar á sérteikningum aðalhönnuðar.
Göt og raufar (sjá lagnateikn.)

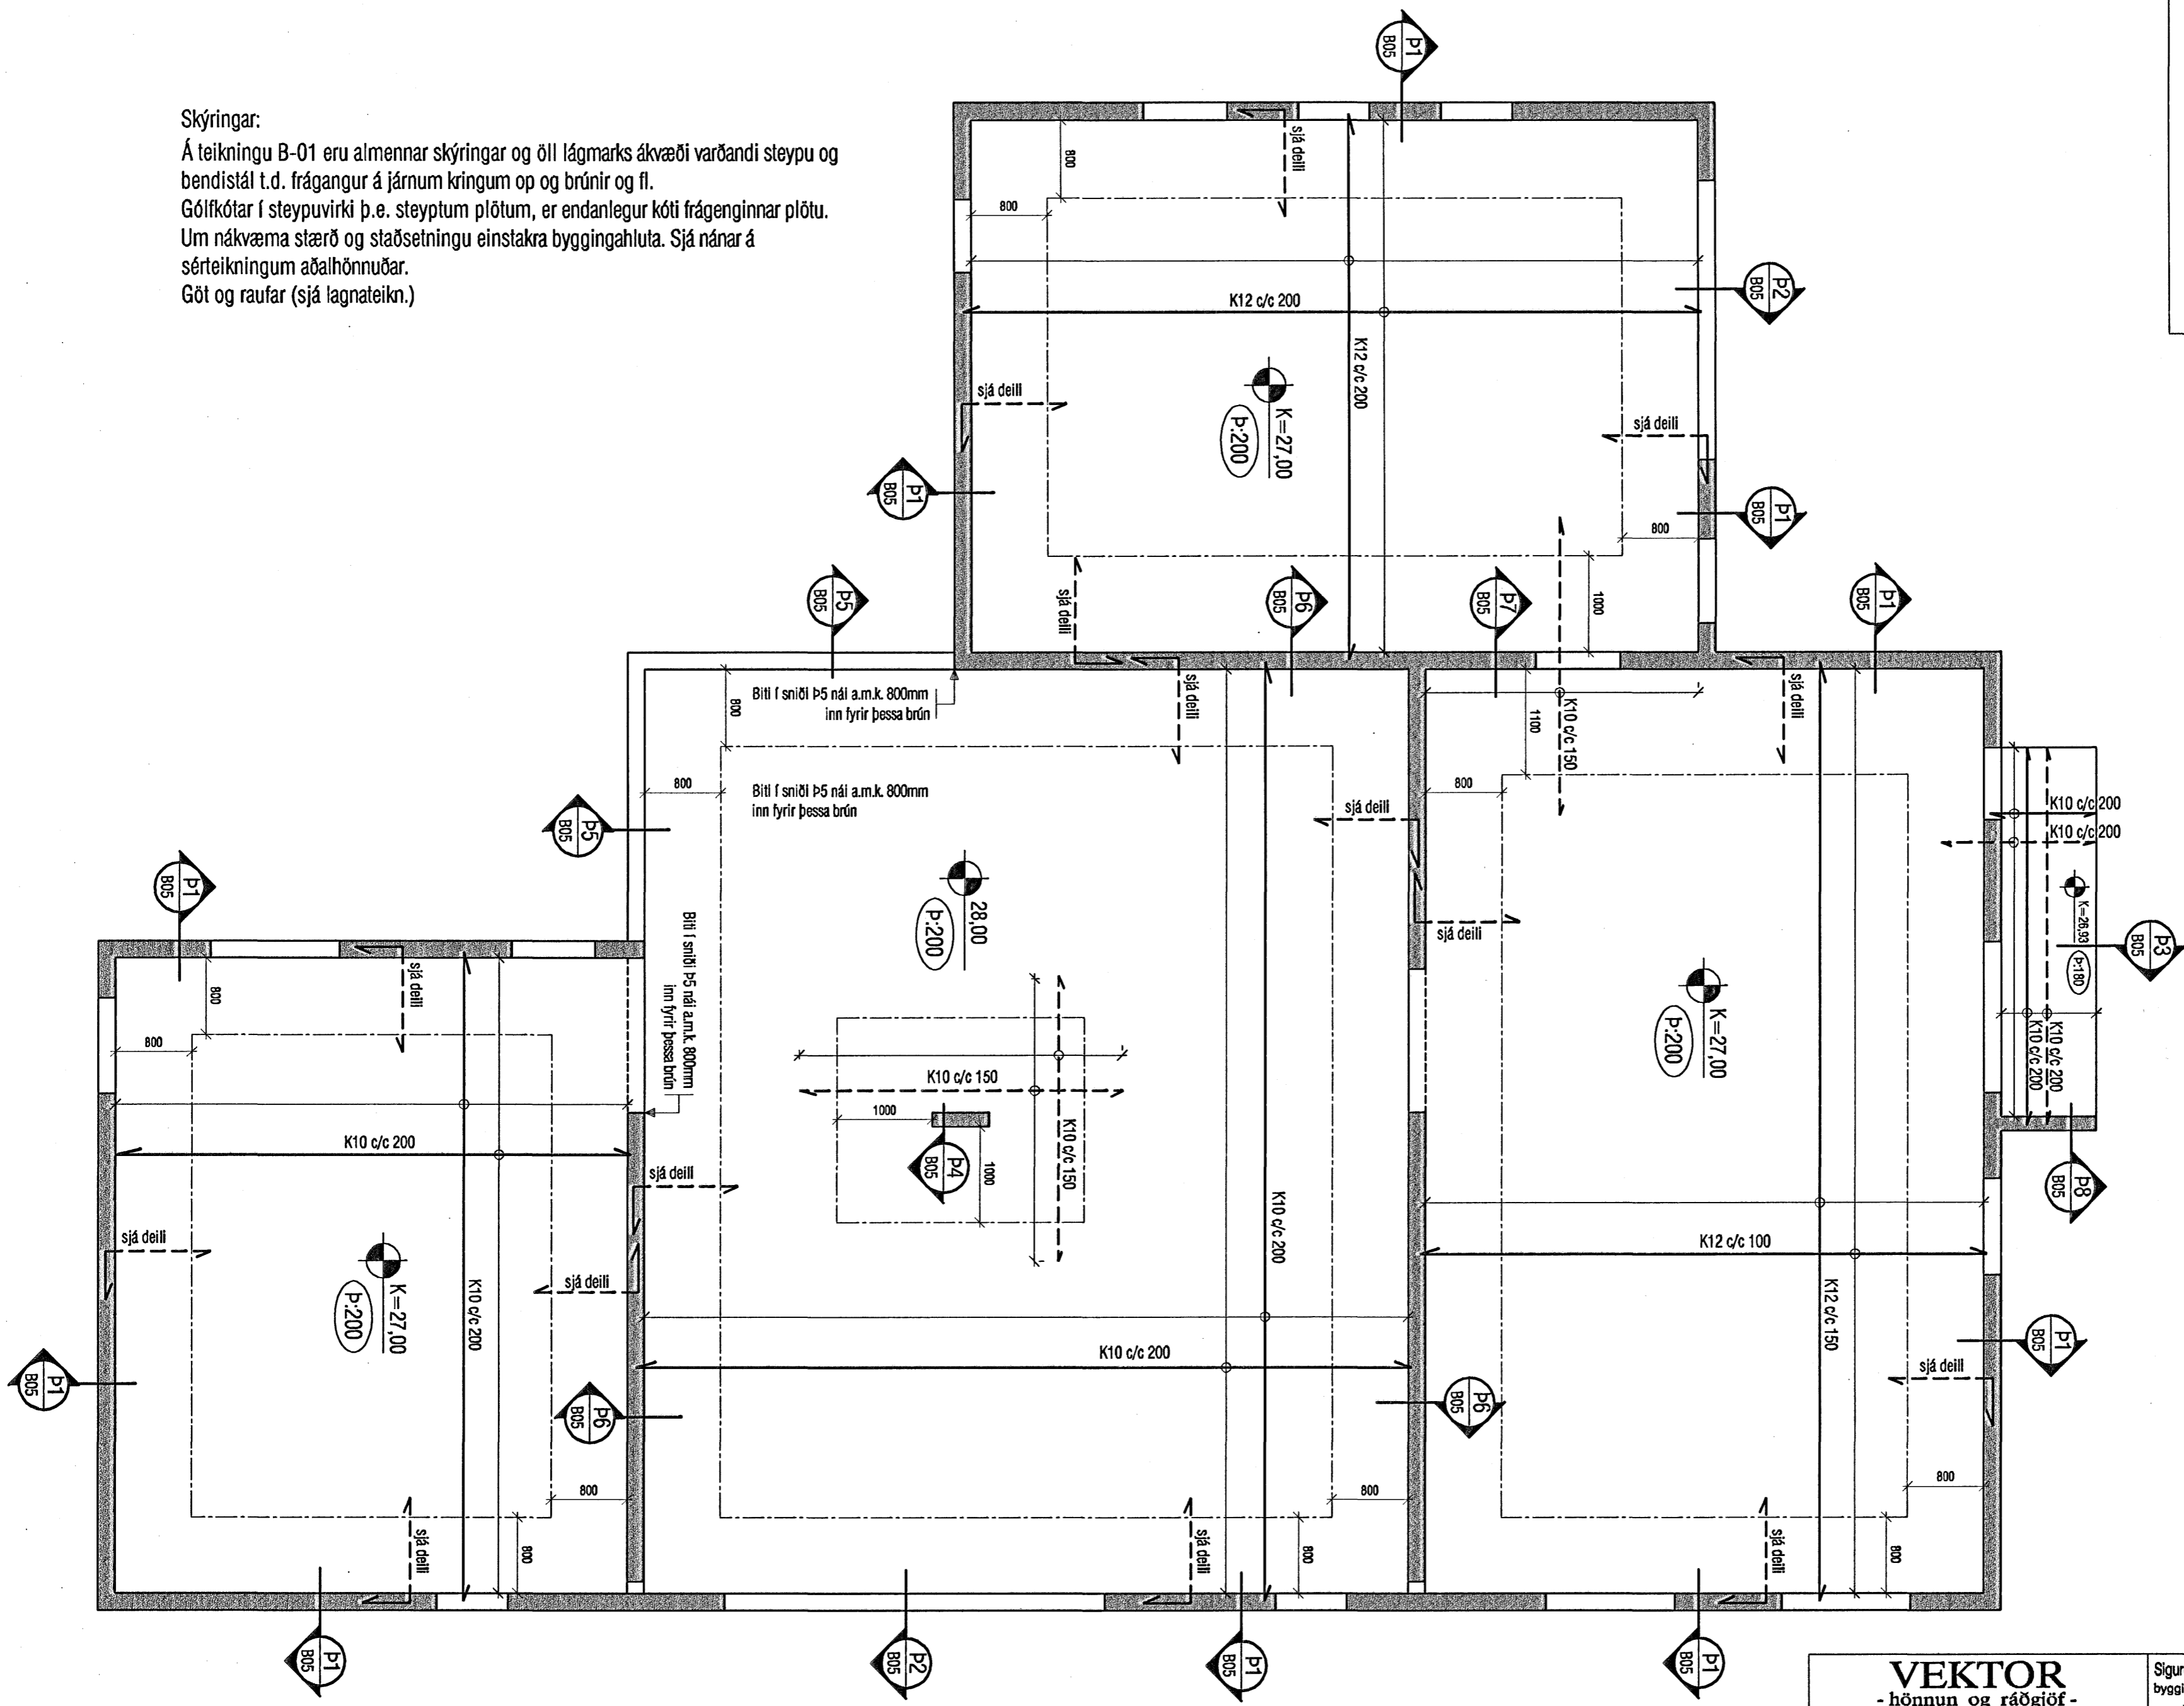

Byggingafulltrúi Hafnarfjarðar
Afaræitt bann
11 OKT. 2005

<p>VEKTOR -hönnun og ráðgjöf- Nybýlavegi 6, 200 Kópavogi.</p>		<p>Sigurður Halsteinnsson byggingateiknifrábingur Kl. 030659-7749 sími 554-6650 fax 554-6669.</p>		<p>FLÉTTUVELLIR 46, HAFNARFIRÐI</p>	
<p>Telkn. nr. Tílvísun á teikningu Samþykkt</p>		<p>Br. Dags.</p>		<p>PAK, BURÐUR GRUNNMYND</p>	
<p>Hannað KÁ</p>		<p>Telkrað KÁ</p>		<p>Dagsetning Verk nr. Mælikvarði Telkn. nr. 22.09.05 A-05-08-28 1:50 B-04</p>	