


Skýringar:

Á teikningu B-01 eru almennar skýringar og öll lágmarks ákvæði varðandi steypu og bendistál t.d. frágangur á jörnum kringum op og brúnir og fl.
Gólfkótar í steypuvirki þ.e. steypum plötum, er endanlegur kóti frágenginnar plötu.
Um nákvæma stærð og staðsetningu einstakra byggingahluta. Sjá nánar á sérteikningum aðalhönnuðar.
Göt og raufar (sjá lagnateikn.)

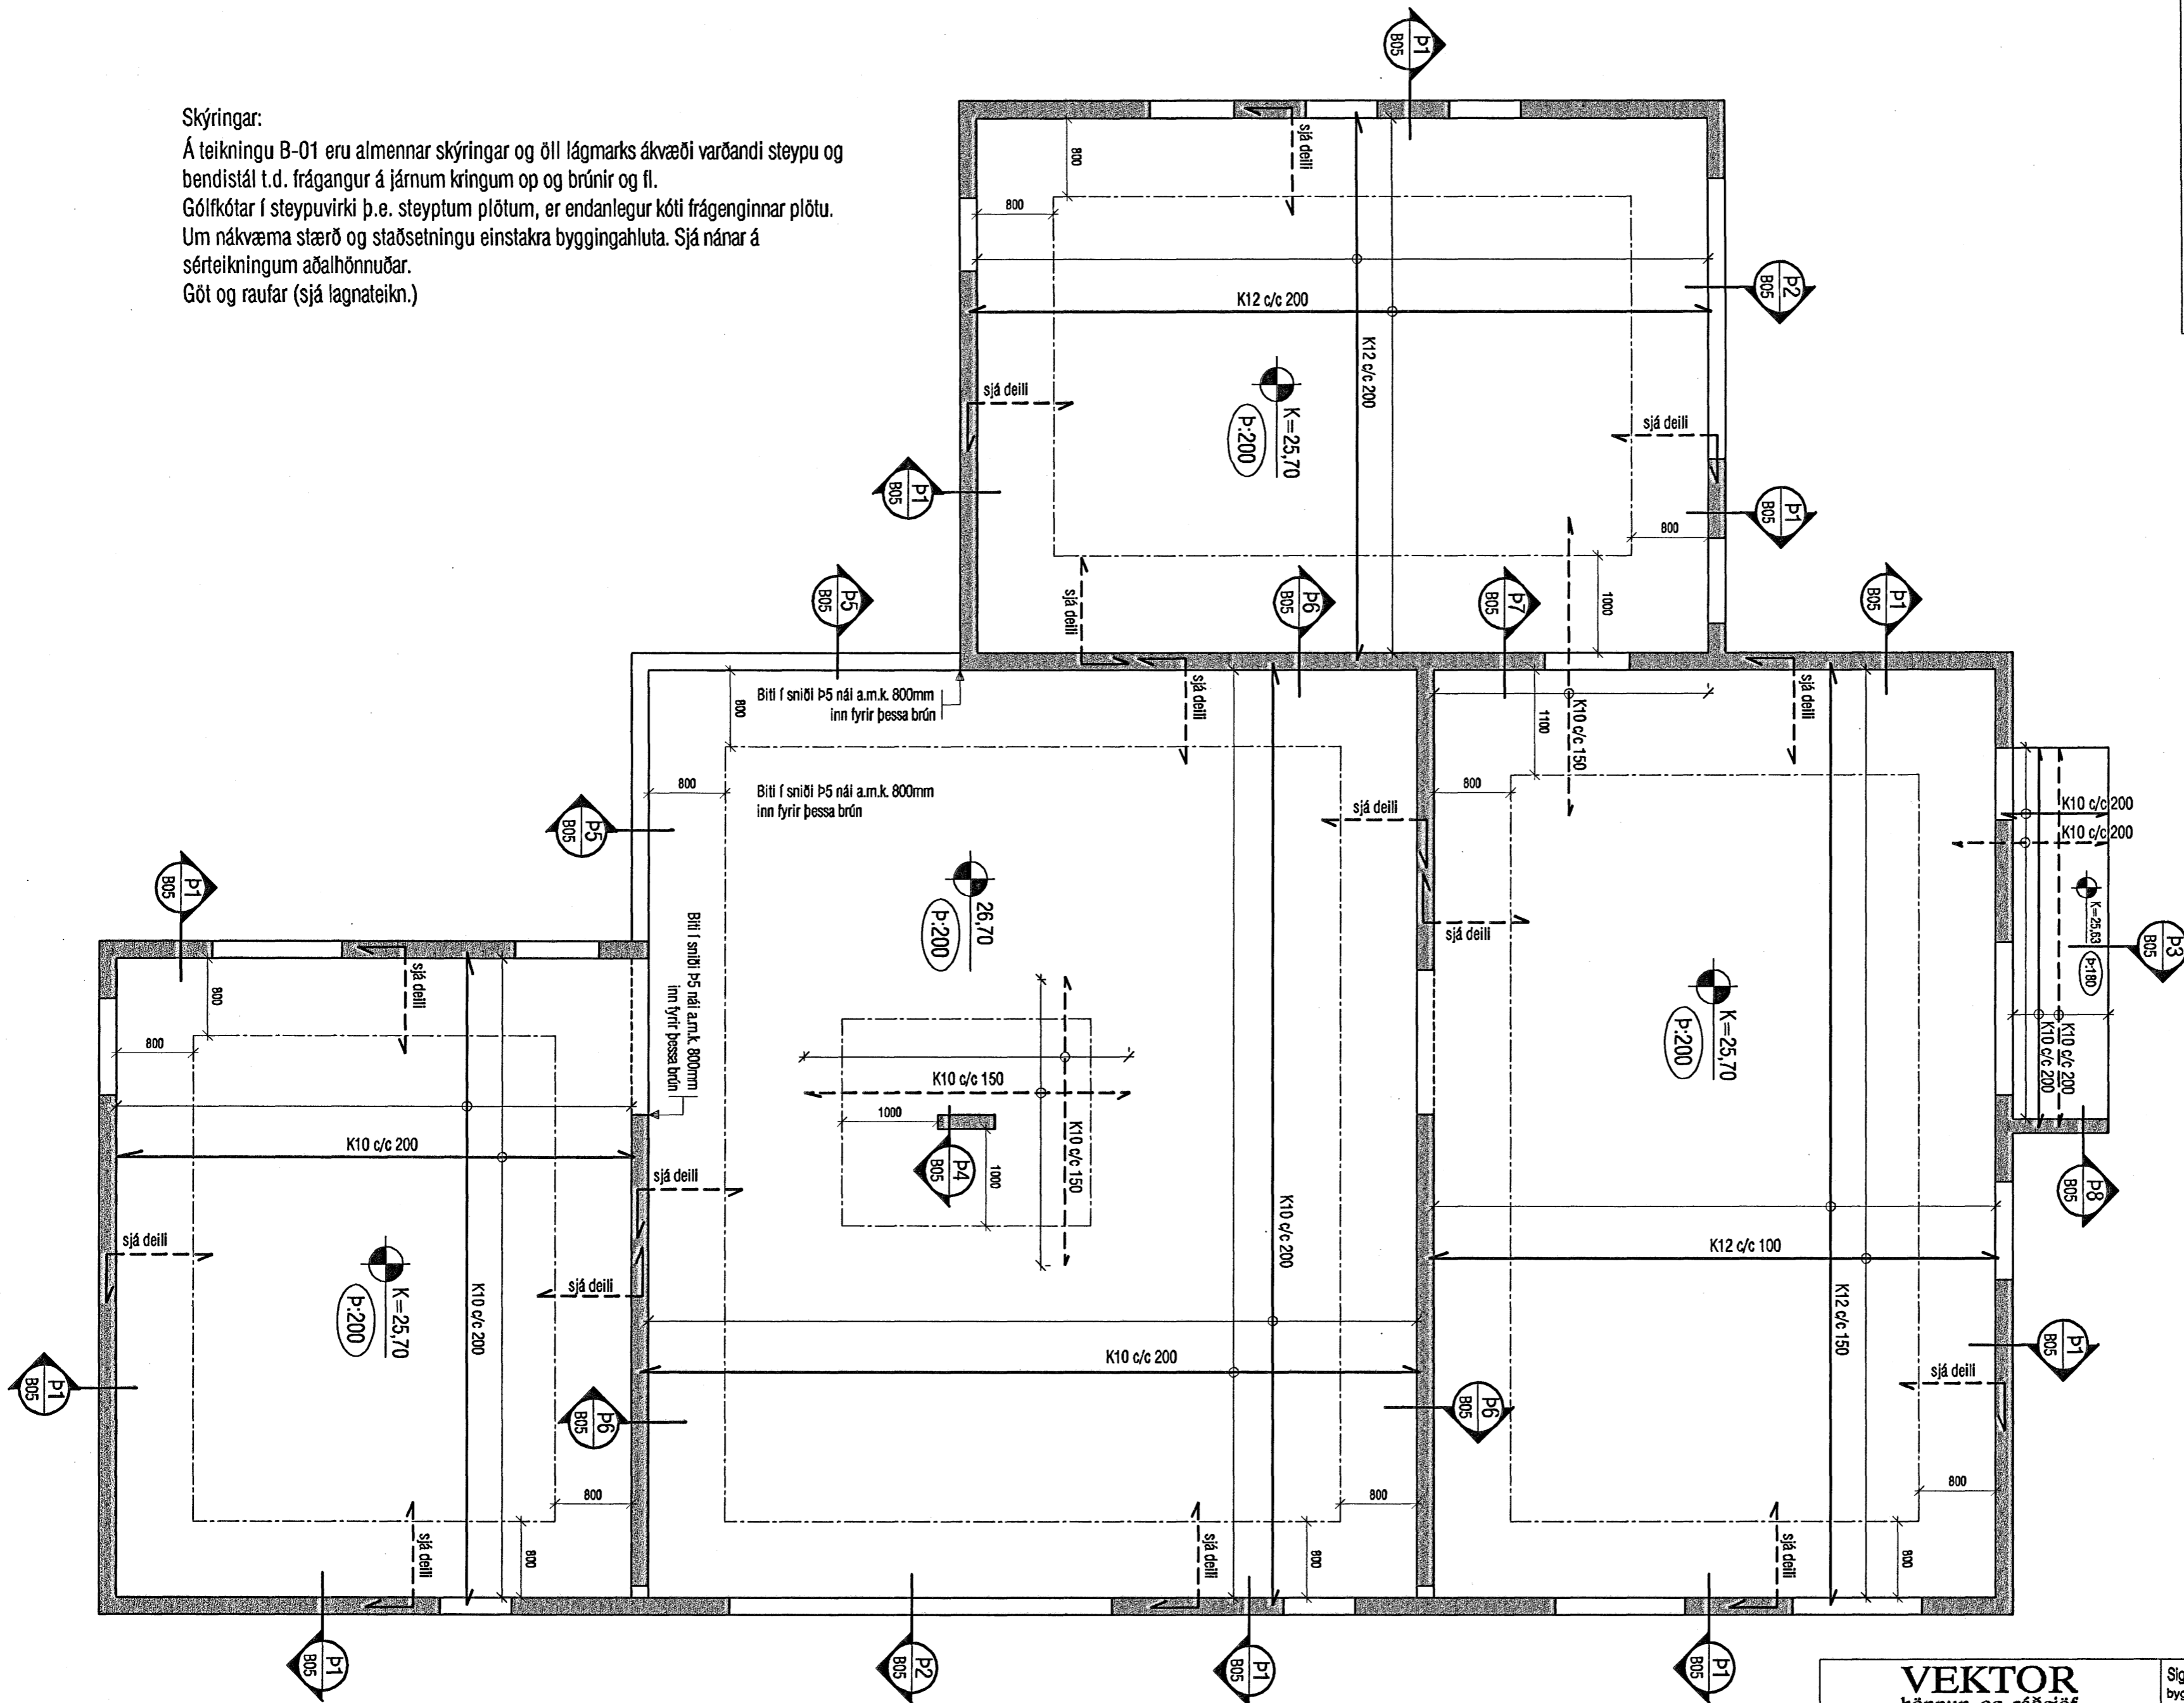

Byggingafulltrúi Hafnarfjarðar
Aforrátt bann
11 OKT. 2005

VEKTOR
- hönnun og ráðgjöf -
Nýbýlavegl 6, 200 Kópavogi.

Teikn. nr. _____
Samþykkt _____

Tilvísun á teikningu _____

Sigurður Halsteinsson
byggingaetákniræðingur
f. 030859-7749
sími 554-6650 fax 554-6669.

Br. _____
Dags. _____

FLÉTTUVELLIR 47, HAFNARFIRÐI			
ÞAK, BURÐUR GRUNNMYND			
Hannæð	KÁ	Teiknað	KÁ
Dagsetning	Verk nr.	Mælikvarði	Teikn. nr.
22.09.05	A-05-07-25	1:50	B-04