


STEYPA:
 SÖKKLAR S-200
 PLATA S-200
 LOFTBLENDI 5%
 SIGMÁL. 60-80MM
 PLÖTUÞYKKT 120MM

JÄRNALÖGN
 Í EÐRI OG NEDRI BRÚN SÖKKLA KOMI 2 K12
 SEM BEYGJAST FYRIR HORN Í PLÖTU Á
 FYLLINGU KOMI #K10C/C300 Í MIÐJA
 PLÖTU. 12MM JÄRN Í NEDRI BRÚN SÖKKLA
 FESTIST SAMAN MEÐ KLEMMUM
 VJARDTENGINGAR

SÖKKLAR OG UNDIRSTÖÐUGRUNNUR
 UNDIRSTAÐA ER Á MÖHELLU.
 HREINSA SKAL ALLAN LAUSAN OG LÍFRÆNAN JAÐVEG
 UNÐAN SÖKKLUM OG STEYPA PRIFALAG PAR SEM
 ÞÖRF ER Á. MESTA ÁLAG Á UNDIRSTÖÐU ER 0,16MN/m²

*líns 2.
 6/12 2006
 GAH.*

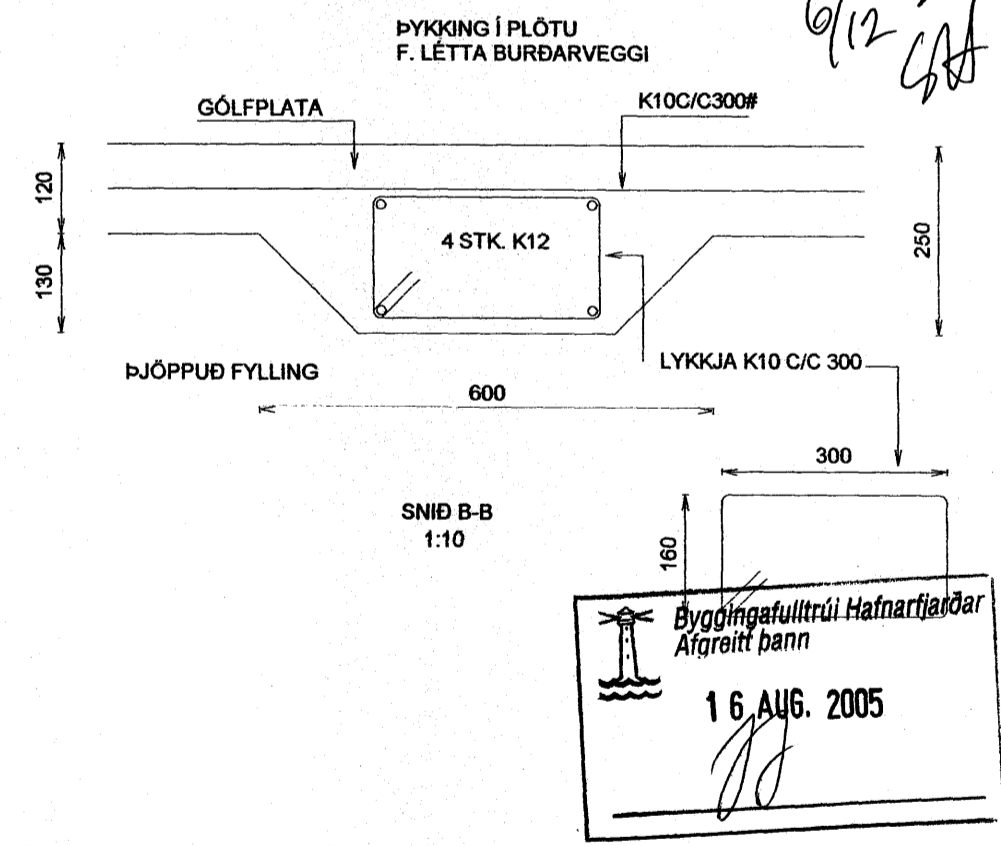

FLÉTTUVELLIR 41 HAFNARFIRÐI

UNDIRSTÖÐUR STOKKAR Í UNDIRSTÖÐUM MÁLSETNING HURÐAOPA

Mkv. 1:50
 Hannað E.V.
 Teiknað E.V.

Dags. ÁGÚST 2005 Blað 2 AF 2 Nr. FLETTUV41SO Yfirfarið

ÁRITUN SAMRÆMINGARHÖNNUÐAR
 Eyjólfur Valgarðsson
 Eyjólfur Valgarðsson Kt:280857-4169

TR.aust s/f
 TÆKNIFRÆÐINGARNIR
 Eyjólfur Valgarðsson Kt:280857-4169
 Sigurður Grétarsson Sími: 471-2257