

NEYSLUVATNS-LAGNIR SJÁ TEIKN. NEYSLUVATNSL. Í GÓLFPL.


LAGNA-GRYFJA

INNTÖK HITT VATN

RAF.M.

- A. INNTAK HITAVEITU
- B. AFFALL HITAVEITU
- C. INNTAK VATNSVEITU
- 1. KÜLLOKI / RENNILOKI
- 2. SÍA
- 3. VATNSMÆLIR
- 4. EINSTREYMISLOKI
- 5. PRÝSTJAFNARI, DANFOSS AVD DN15 STILLIST Á 1,0m
- 6. HIT- OG PRÝSTIMÆLIR
- 7. HITAMÆLIR (0 - 60°C)
- 8. ÖRYGGISLOKI (6 BAR)
- 9. TÆMING
- 10. DÆLA (GRUNDFOSS UPE 25 - 40 EDA ALPHA 25 - 40)
- 11. TENGIKISTA ÚR STÁLKOPAR. (STOFN KISTU ER Ø25 STÁL)
- 12. MÓTORLOKI Í TENGIKISTU
- 13. STILLITÉ Í TENGIKISTU
- 14. LOKI MEÐ DN15 TENGI FYRIR SLÖNGU OG ÚTLOFTUN
- 15. HITASTYRÐUR LOKI (DANFOSS RAVK 25 - 60°C DN20 kv=1,1 STILLIST Á 45°C)
- 16. STILLILOKI
- 17. MÓTPRÝSTILOKI. DANFOSS AVDA STILLIST t.d. Á 5
- 18. STJÓRNSTÖÐ
- 19. TERMÓSTÖÐ Í HVERJU HERBERGI (SJÁ GRUNNMYND)

GRIND ER HEFÐBUNDIN MEÐ INNSPÝTINGARLOKA TENGDU M HRINGRÁSARDÆLU

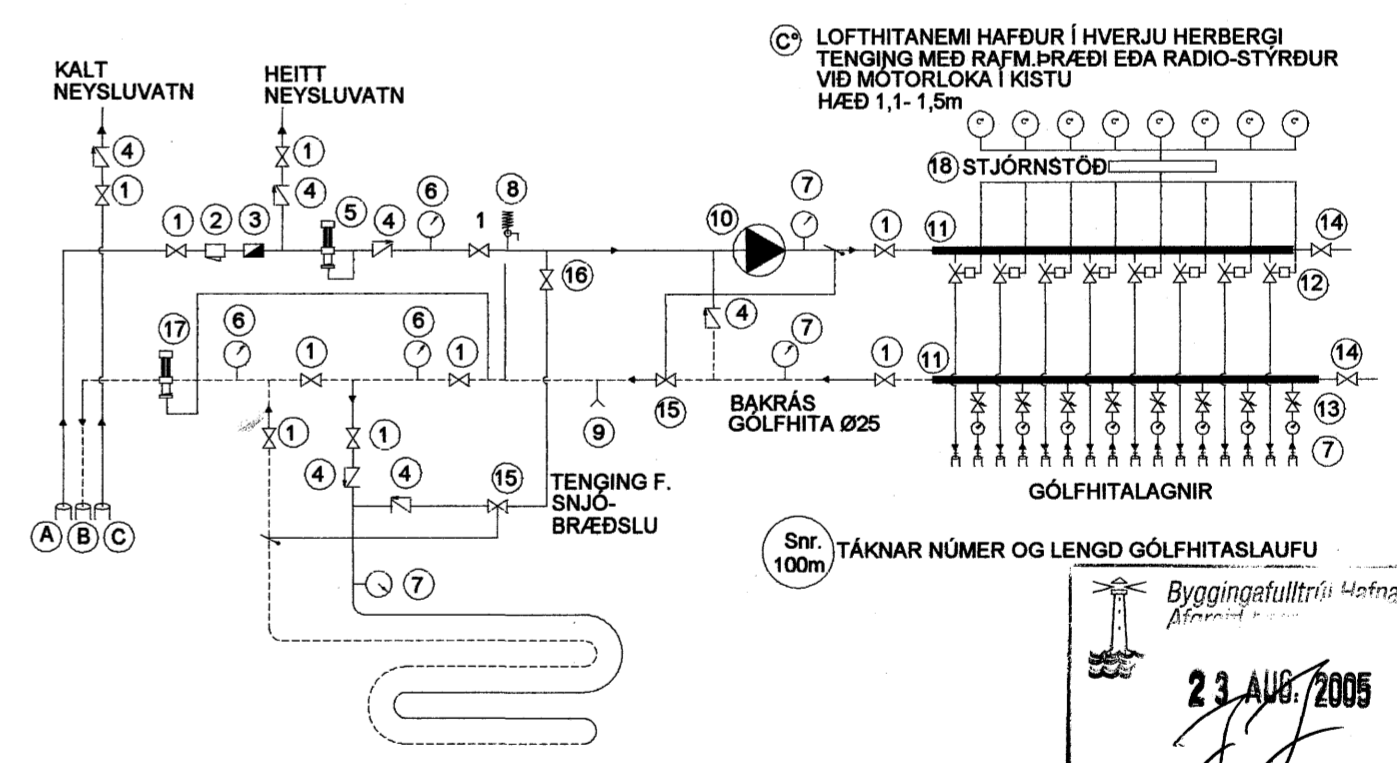

VATNS OG HITLAGNIR
 RÖR OG TENGIEFNI SKULU VERA VIÐURKEND AF LÖGGILTUM AÐILUM. FARA SKAL EFTIR FYRIRMÆLUM FRAMLEIÐANDA VÆRÐANDI NIÐURLÖGN, TENGINGAR OG MEDFERÐ EFNIS.
 ALLAR LAGNIR SKULU VERA MEÐ SÚREFNISKÁPU, RÖR SKULU DREGIN Í PLASTBARKA, UNÐANSKILDAR ERU LAGNIR SEM NOTAÐAR ERU Í GÓLFHITALÖGN.
 PLASTLAGNIR SKULU PÓLA ÞANN PRÝSTING SEM KRAFIST ER Í REGLUGERÐUM UM HEITAR OG KALDAR VATNSLAGNIR.
 RÖRIN SKULU VARIN FYRIR DAGSBIRTU (UV-GEISLUN)
 RÖR SKULU PÓLA ALLT AÐ 90°C VATNSHITA OG VERA PRÝSTIPRÓFUÐ EINS OG REGLUGERÐIR SEGJA TIL UM.
 UM NEYSLUVATNSLAGNIR ÚR PLASTI GILDA FYRIRMÆLI Á Rb. BLÖÐUM (53).001 OG IST 67.
 SAMA GILDIR UM PLASTLAGNIR Í HITAKERFI (OFNALAGNIR)
 SÉU PLASTLAGNIR LAGÐAR Í PLÖTU Á FYLINGU SKAL STAÐSETJA ÞÆR UNDIR JÄRNRAGRIND.
 SÉU PLASTLAGNIR LAGÐAR Í BURÐARPLÖTUR SKAL STAÐSETJA PLASTLAGNIR OFAN Á JÄRNUM Í NEÐRI BRUN PLÖTU.
 SÉU PLASTLAGNIR LAGÐAR OFAN Á STEYPTA PLÖTU SKAL STEYPUHULA VERA 50-60mm OFAN Á GÓLFHITALÖGNUM.
 GÓLFHITALAGNIR ERU Ø20 x 2,0 PePEX RÖR MEÐ SÚREFNISKÁPU LAGÐAR MEÐ 200mm MILLIBILI, NEMA ANNAÐ SÉ TEKIÐ FRAM (SJÁ TEIKNINGU)
 GÓLFHITALAGNIR SKAL PRÝSTIPRÓFA Á SAMAN HÁTT OG RÖR Í RÖR LAGNIR NEMA VIÐ 9 bar. PRÝSTING.
 ALLT LAGNAEFNI SKAL VOTTAD FRÁ RANNSÓKNASTOFNUN BYGGINGAÐNADARINS.

Snr. L.m TÁKNAR NÚMER OG ÁÆTLAÐA LENGÐ GÓLFHITASLAUFU

Byggingafræðingur
 23. AUG. 2005
[Signature]

FLÉTTUVELLIR 41 HAFNARFIRÐI

GRUNNMYND GÓLFHITA

Mkv. 1:50

Hannað E.V.

Teiknað E.V.

Dags. ÁGÚST 2005 Blað 1 AF 2 Nr. FLETTUV41SO Yfirfarið *[Signature]*

ÁRITUN SAMRÆMINGARHÖNNUÐAR
Eyjólfur Valgarðsson
 Eyjólfur Valgarðsson Kt:280857-4169

TR.aust s/f
 TÆKNIFRÆÐINGARNIR
 Eyjólfur Valgarðsson Kt:280857-4169
 Sigurður Grétarsson Sími: 471-2257