

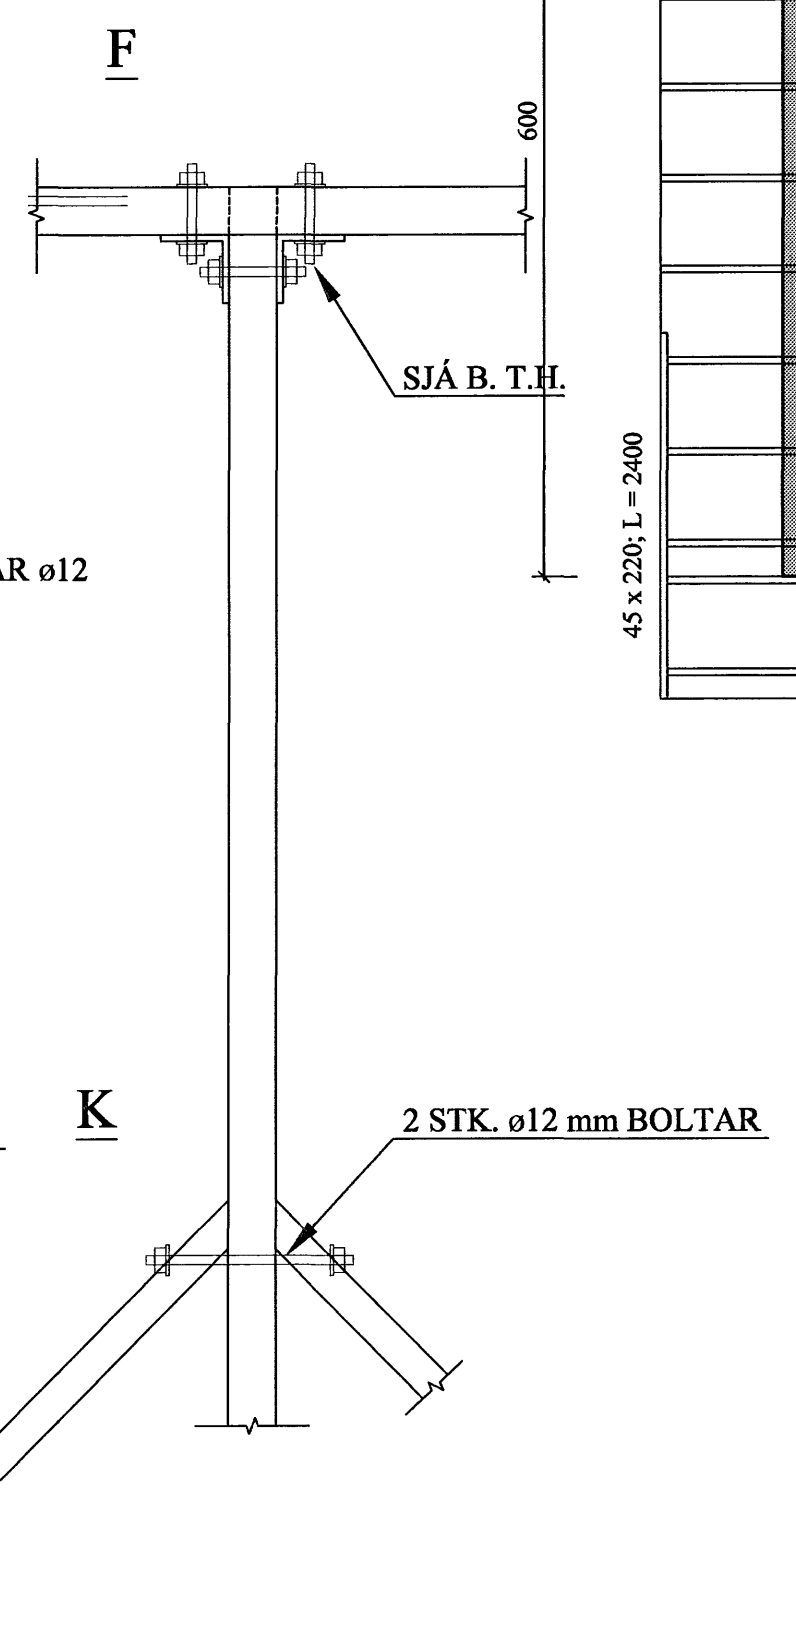
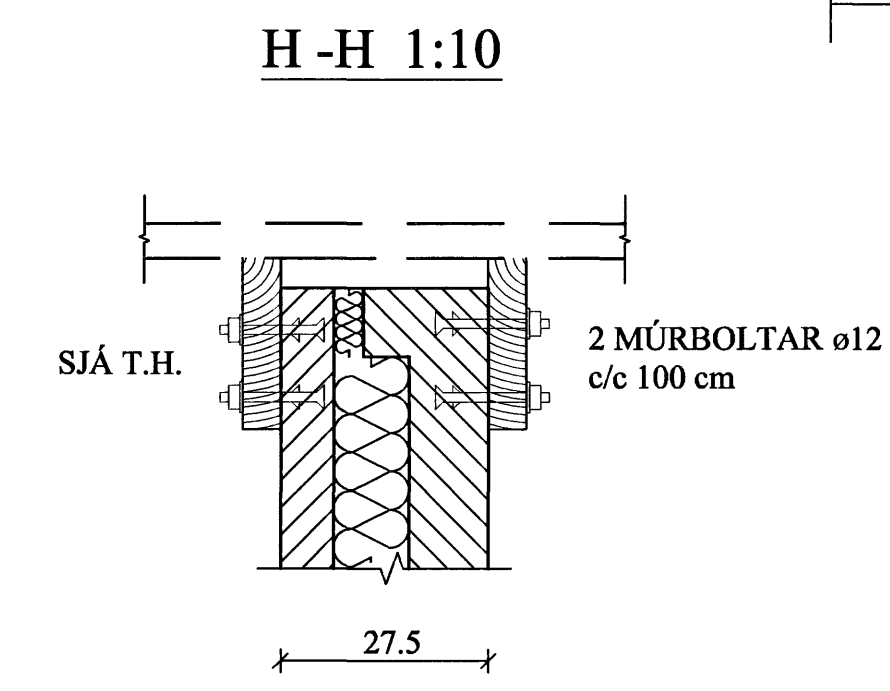


GRUNNMYND. 1:50

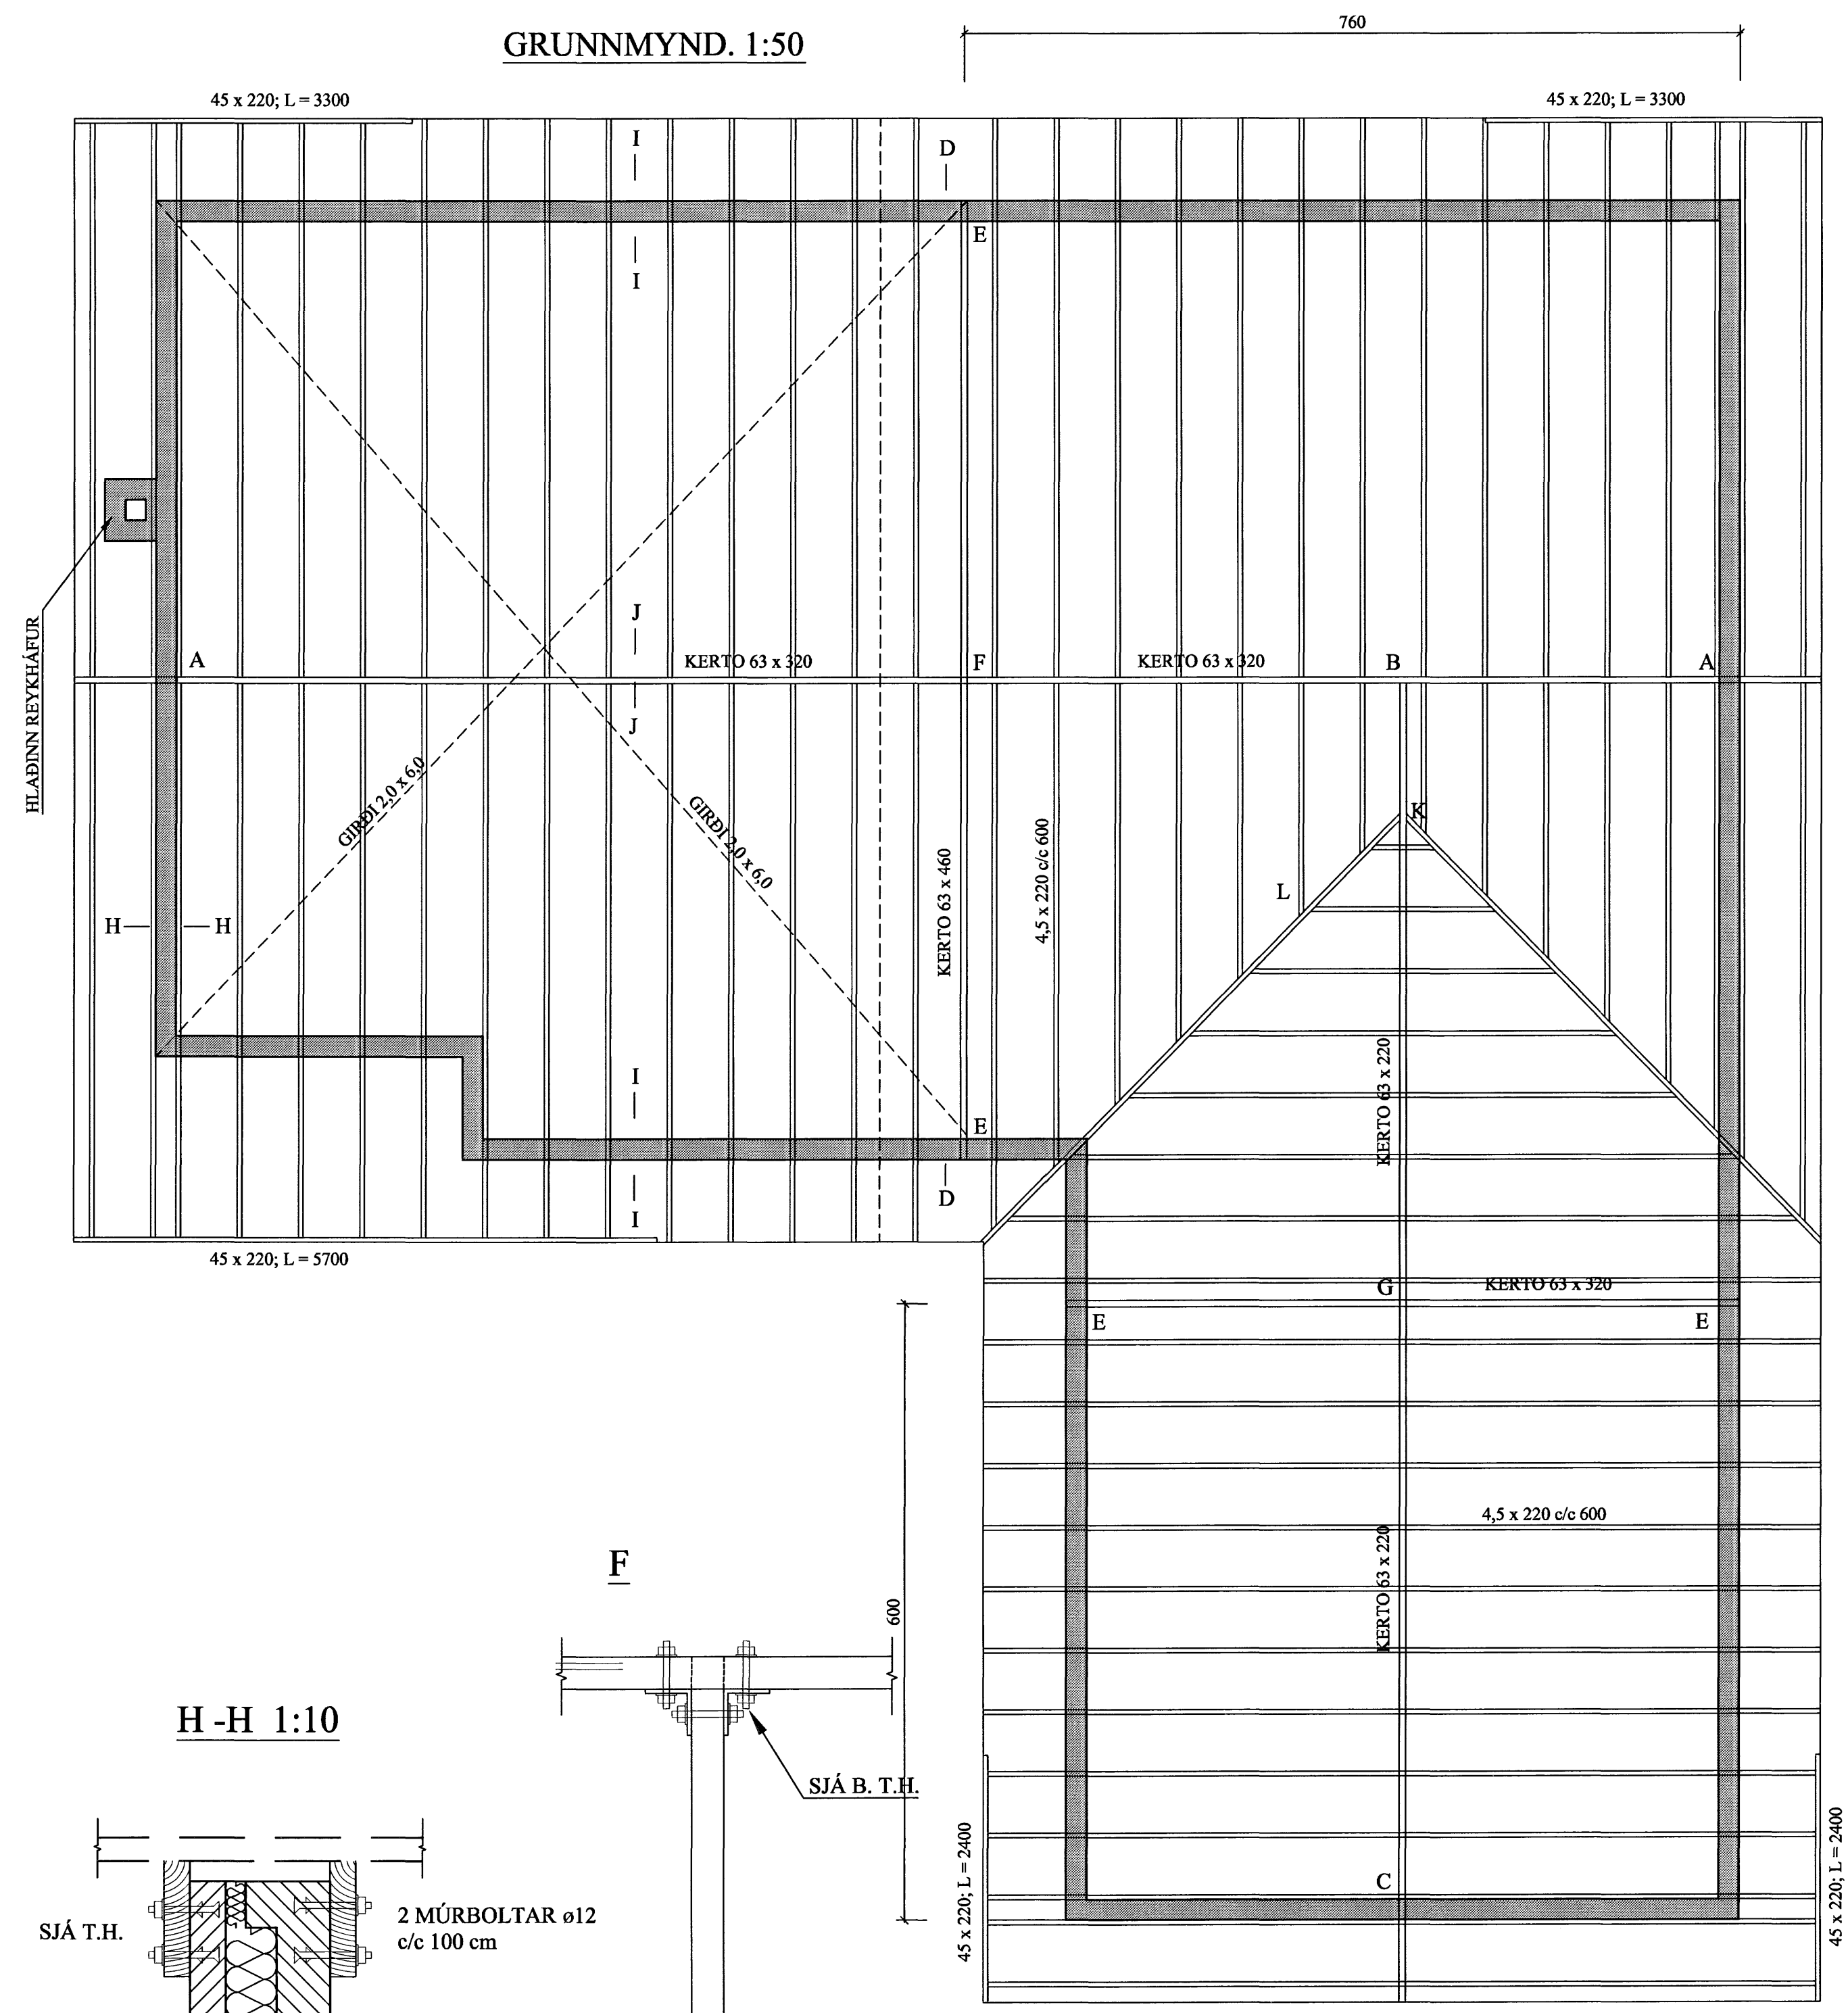

ÚTVEGGIR ERU FORSTEYPTAR EININGAR. AÐ INNAN ER 13 cm BERANDI PLATA, JÁRN BENT K-189
 SÍÐAN 10 cm FRAUÐPLASTEINANGRUN. YST ER 7 cm. PLATA STEINUÐ AÐ UTAN.
 TIMBURGÆÐI T - 18
 KERTO (BAZ, Z-9.1 - 100)
 FESTINGAR GALVANHÚÐAÐAR

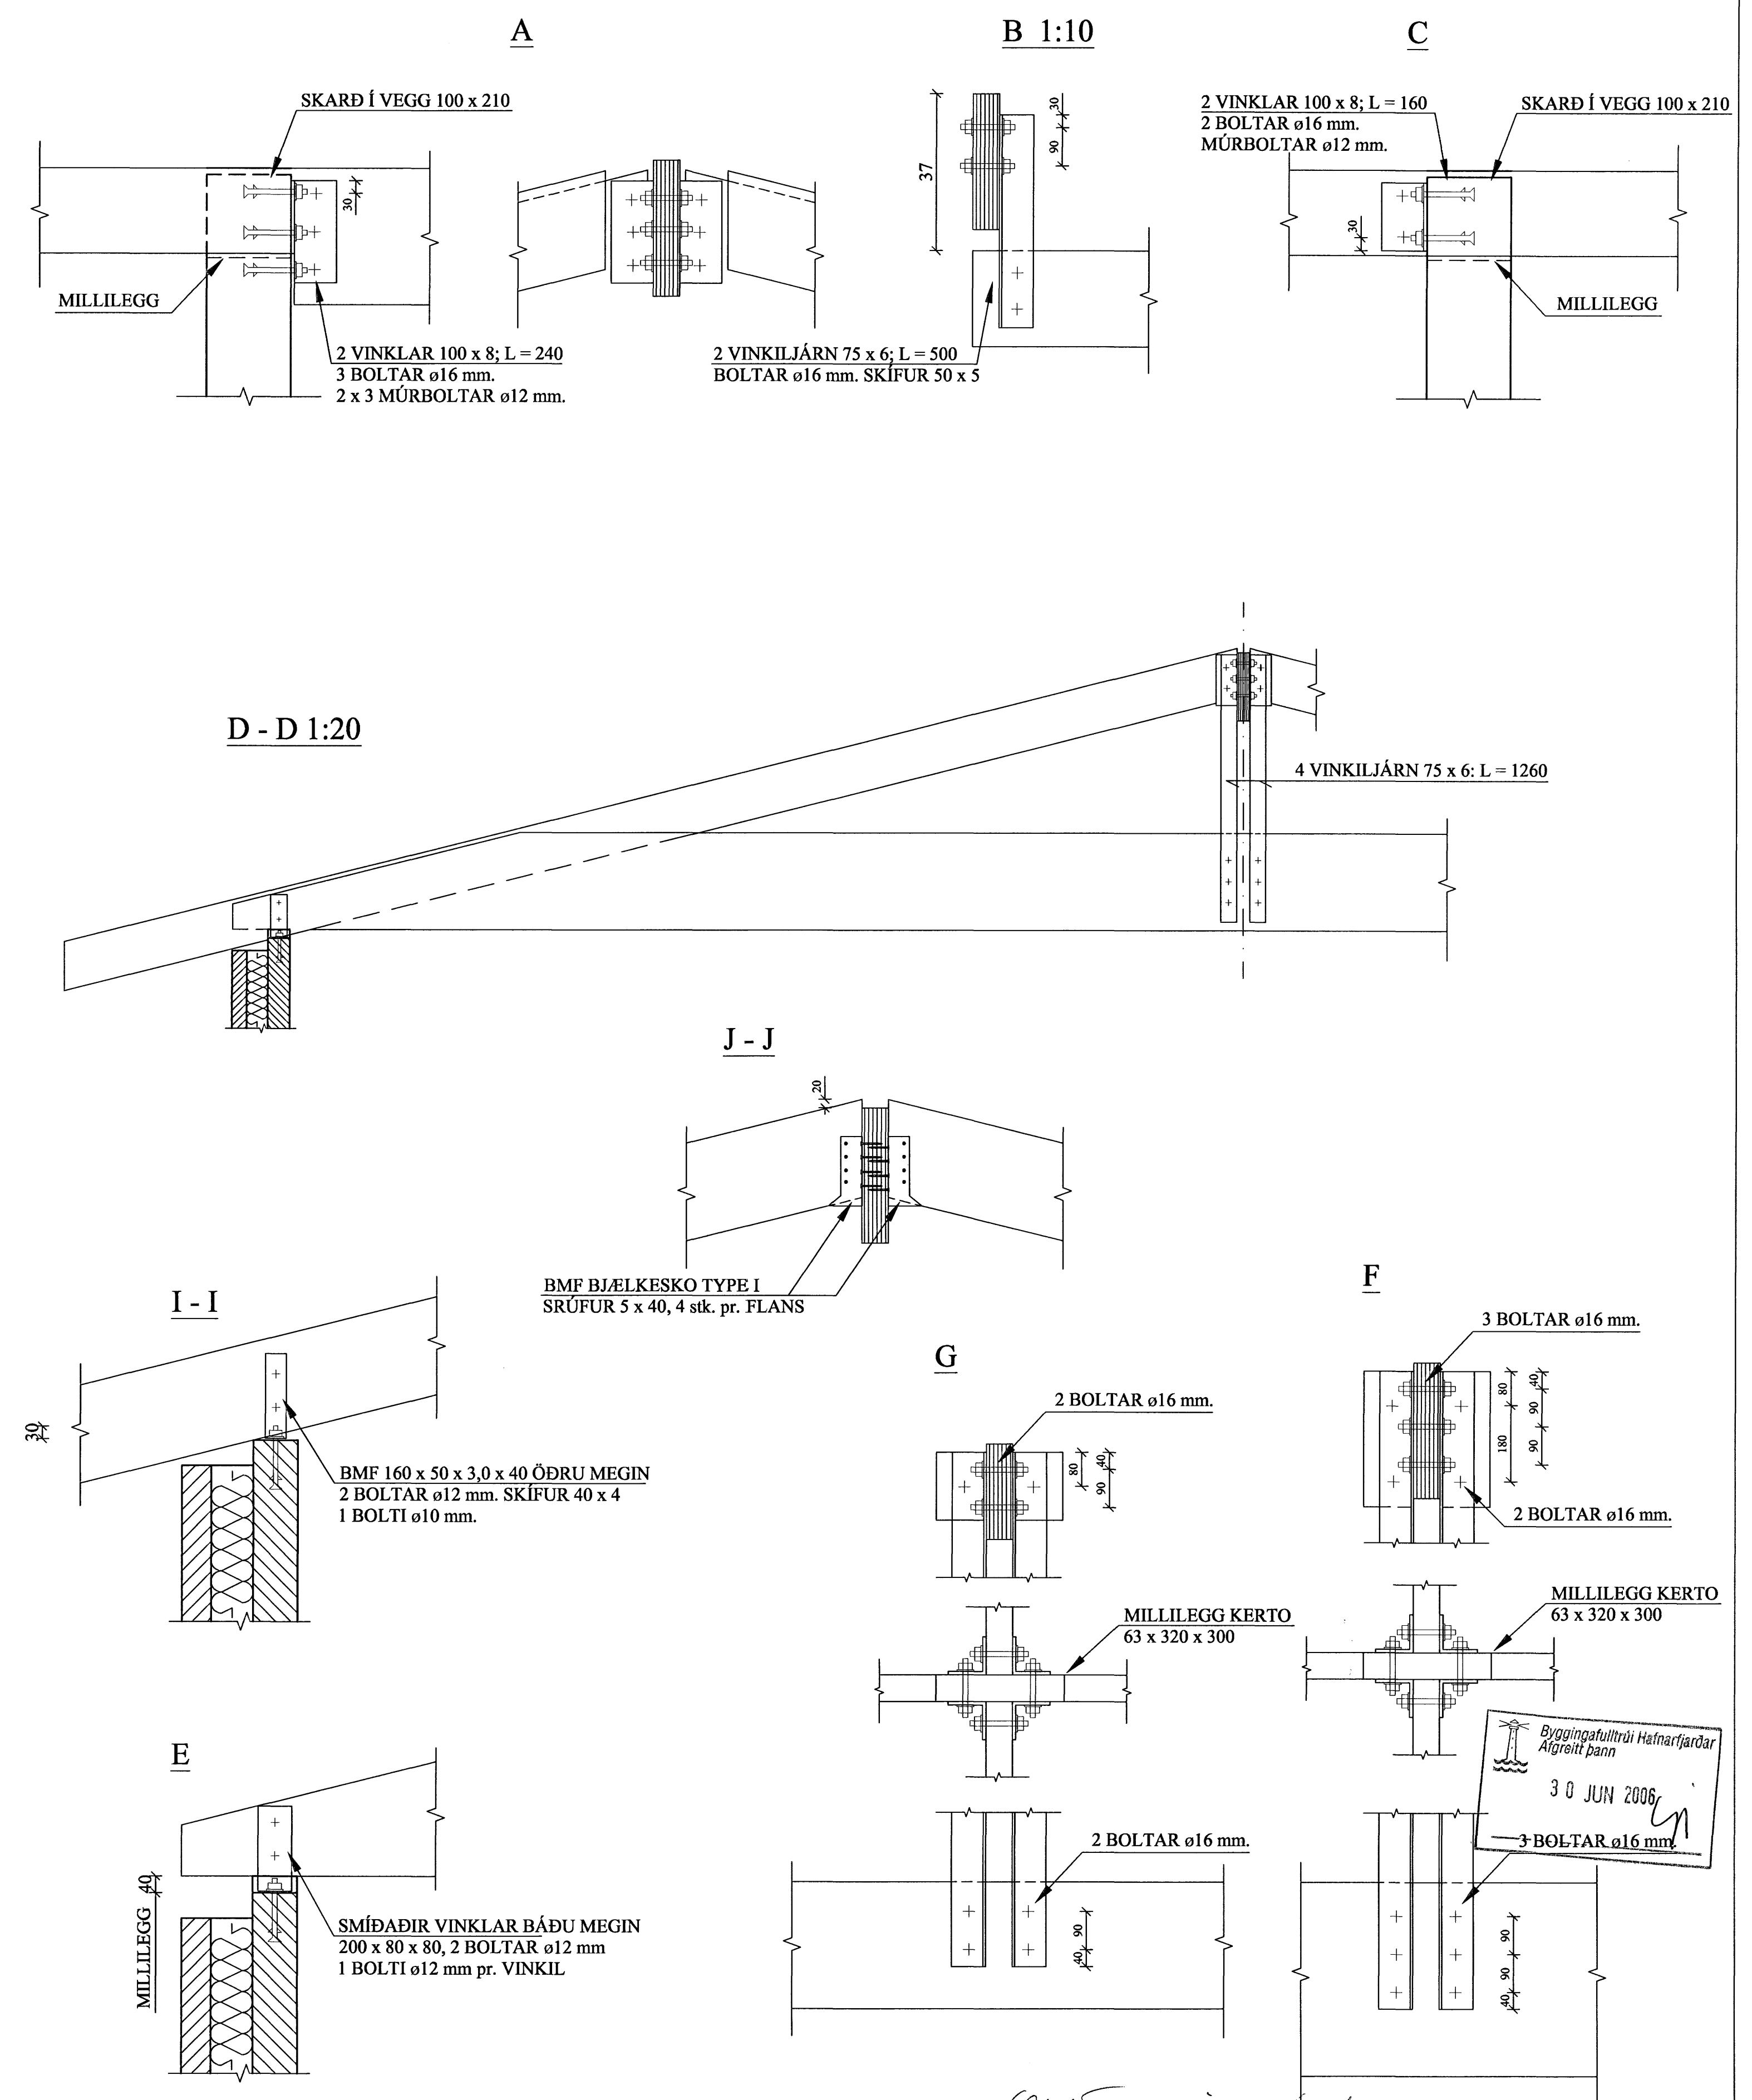

Ólaf Einarsson all. fái 100995-4669

TÉKNIÞJÓNUSTAN SF Lágmúla 5 - 108 Reykjavík s. 581 3844 fax 581 4740 e-mail: vithjalms@tth.is 270733-2559	FLÉTTUVELLIR 42 HAFNARFIRDI VEGGIR OG ÞAKVIÐIR.	Hannað: Vp Teikn.: JSS Kvarði: 1:50, 1:10 Nr.: 0519	Dags.: 2.02.06 Yfirfarið: 1:10 Blad.: 2 Af.:
---	---	--	--