


Snjóbræðslurör undir hellum  
Mkv. 1:10

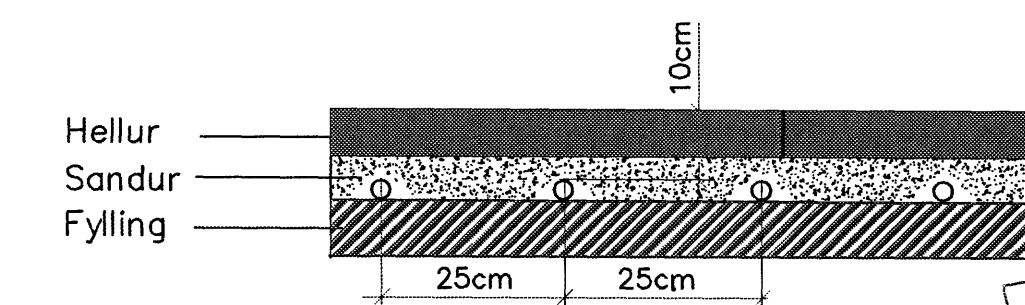

Snjóbræðslurörin skulu vera hitabolin plaströr úr Polypropylen-, polybutylen- eða PEX rör,  $d = 25\text{mm}$ .  
Lengd slaufu 165m  
Snjóbræðslan skal tengd afrennsli frá húsi í inntakskáp án innspýtingar

Byggingufulltrúi Hafnarjardar  
Algrætt þann  
30 JUN 2006  
GN

*Ólafur P. Þorgrímsson*  
110945-469

TEKNIÞJÓNUSTAN SF Lágmála 5 - 108 Reykjavík s. 581 3844 fax 581 4740 e-mail olafur@tth.is Ólafur P. Þorgrímsson 110355-467		FLÉTTUVELLIR 42 HAFNARFIRÐI GRUNNMYND SNJÓBRÆÐSLA	Hanna & Ólaf Dags: 6-2006 Teikn.: Ólaf Yfirfarir: Kvarði: 1:50, 1:500 Blað: 1 Nr.: L0605 M: 1
Br.	Dags.	Breyting	