


GÓLFHITAGRIND

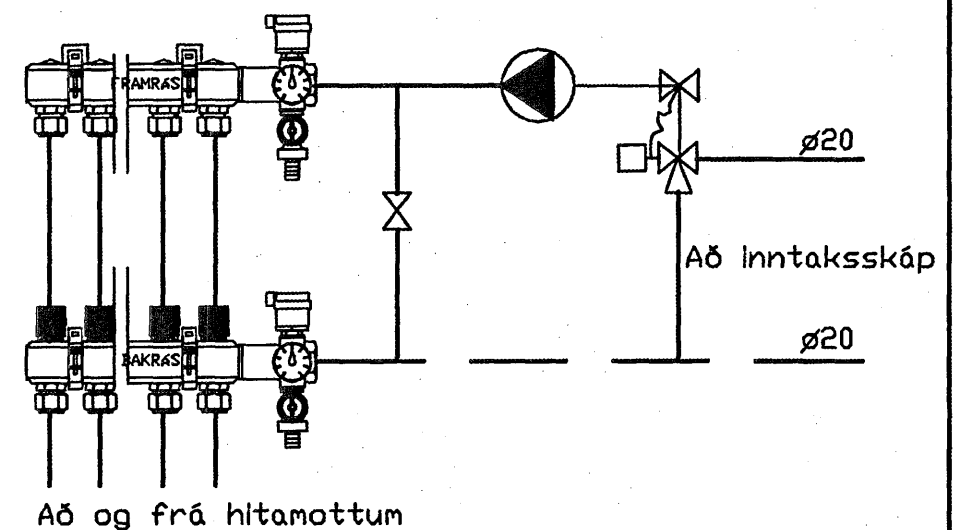

SKÝRINGAR:


Dreifkistur 25mm með innbyggðum hitamælum, stillilokum stjórnlökum og tengingum fyrir 20mm PEX rör stútafjöldi er 11 á hvorri kistu

Blöndunagrind er með delu Grundfoss UPS 25-80, þriggja porta loka Danfoss VMV 25 og mótör Danfoss ABV ásamt stýringu á Innrenslshitastigi eftir úthitastigi með hámarks stilli á Innrensl 50°C

Hitalagnir:
Allar gólfhitalagnir eru PEX með súrefnishimnu gerð fyrir 60 C og 6 bar í 50 ár, 20mm -PEX (Alpex)

ATH! Allt efni skal vera vottað.

Snið:1:10 (Botnplata)

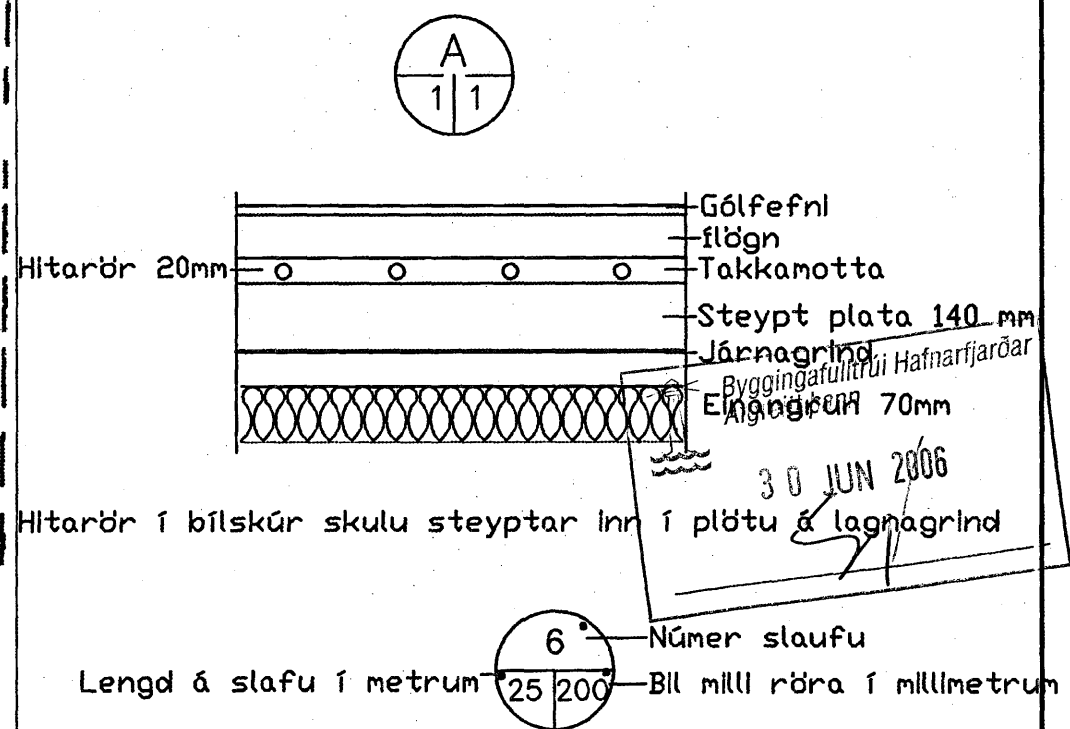

Lengd á slafu í metrum 6° - Númer slaufu
25 200 - Bil milli röra í millimetrum

Blöf Skopning ad-fai 100755-4667

TEKNIÞJÓNUSTAN SF
Lágmúla 5-108 Reykjavík
Sími 581 3844 fax 581 4740
e-mail glafur@tth.is
Olafur F. Þorláksson
110350-4659

FLÉTTUVELLIR 42
HAFNARFIRÐI
GRUNNMYND
GÓLFHITI

Hennad: ÓÁp	Dags: 6-2006
Teikn: ÓÁp	Yfirfarid:
Kvarði: 1:50	
Nr: L0605	Blad.: 1 Af.: 1

Br.	Dags.	Breyting