


Vatnsrör: Alla neysluvatnslagnir eru Alplex lagnir
 1 rör í rör kerfinu í botnplötu Pex lagnir skulu þola
 70c við 10 bar í 50 ár.
 Lagnir í veggjum og stofnar skulu vera ryðfríar stálpípur
 settar saman með klemdum tengistykkjum
 Einangra lagnir með hólkum með rakavörn
 ATH! Allt efni skal vera vottað.

- BK Baðkar
- ST Sturta
- VS Vatnssalerni
- HL Handlaug
- SV Skolvaskur
- EV Eldhúsvaskur
- UPV Uppþvottavél
- DV Þvottavél
- SK Spúlkranir út ur vegg með aftæmingu

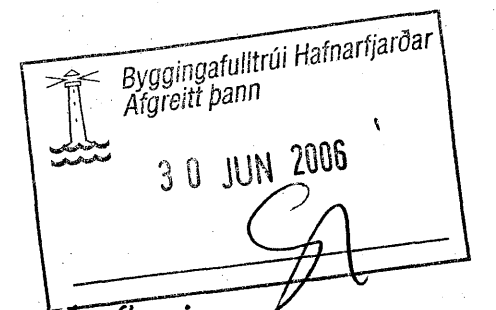

Kalt neysluvatn í veggjum _____
 Heitt neysluvatn í veggjum _____
 Kalt neysluvatn rör í rör _____
 Heitt neysluvatn rör í rör _____

Olafur K. Þorláksson vsk. fari 100955-4669

			TEKNIÞJÓNUSTAN SF Lögmdla 5-108 Reykjavík sími 581 3844 fax 581 4740 e-mail olafur@tth.is <i>Olafur K. Þorláksson</i> 110350-4659		FLÉTTUVELLIR 42 HAFNARFIRÐI GRUNNMYND NEYSLUVATNSLAGNIR		Hannað: ÓÁþ Dags: 6-2006 Teikn: ÓÁþ Yfirfarid: Kvarði: 1:50 Nr.: L0605	
Br.	Dags.	Breyting			Blað: 1		Af: 1	