

HITALÖGN Í GÓLFI :

Í GÓLFHITALÖGNINA ERU NOTADAR 18/2 mm PEX PLASTPIPUR MED SÖREFNISPERRU. AD LOKINNI NIDURSETNINGU OG TENGINGU SKAL TRYSTIÞRÖFA GÓLFHITALAKERFID MED SKV. FYRIRMELUM FRAMLEIDANDA OG SKAL LÖGNIN STANDAST ÞRÖFID ADUR EN LÖGN ER HULIN


PIPURNAR LEGGJAST MED 10 cm , 15 cm EDA 20 cm MILLIBILI. FRA ENDANLEGU GÓLFYFIRBORDI OG NIDUR Á LAGNIR SKULU VERA 4 cm. SJÁ FREKARI SKÝRINGAR ER AD Á BLADI HV 1

SKRÁ YFIR AFKÖST OG LENGDIR GÓLFHITALAGNA

SLAUFNA NR	W	STADSETNING	Ø/Ø (cm)	MESTA LENGD (m)	VATNSRENNISLU L/KLST.
1	900	ANDDYRI	15	60	145
2	1100	GANGUR OG VS.	15	90	150
3	1200	HERB.	15	85	160
4	1700	HERB.	15	130	229
5	1100	HERB.	15	115	150
6	1100	HERB.	15	120	150
7	1300	HERB.	15	120	175
8	1700	STOFA	15	140	229
9	1700	STOFA	15	140	229
10	1000	STOFA	15	110	135
11	1000	ELDHÖS	15	100	135
11a	1000	ELDHÖS	15	100	135
12	900	I VOTTUR GEYMSLA	15	85	122
13	1500	BILGEYMSLA	15	115	240
14	1500	BILGEYMSLA	15	115	240
SAMTALS:				1625	2985

3 | 15
45 MERKIR

Nr. e/c
Slauflu rör
Lengd
Slauflu

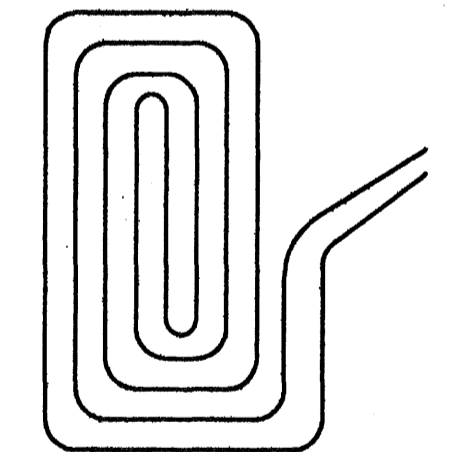

Dæmigerð gólfhitaslaufa

Þvingingafulltrúi Hafnarfjarðar
18. NOV. 2005

FLÉTTUVELLIR 31 HAFNARFIRÐI
GRUNNMYND HITALÖGN GÓLFHITI
18. SEPT. 2005. MKV. 1:50.

Jóhannes Pétursson 010448-3959 S - 567-5107
Sigurður Sigurðsson 010448-3959 S - 566-6613

ABS teiknistofa S - 566-6613, 567-5107 Nr.HI