



GRUNNMYND AF LÖGNUM Í GRUNNI MKV. 1:50

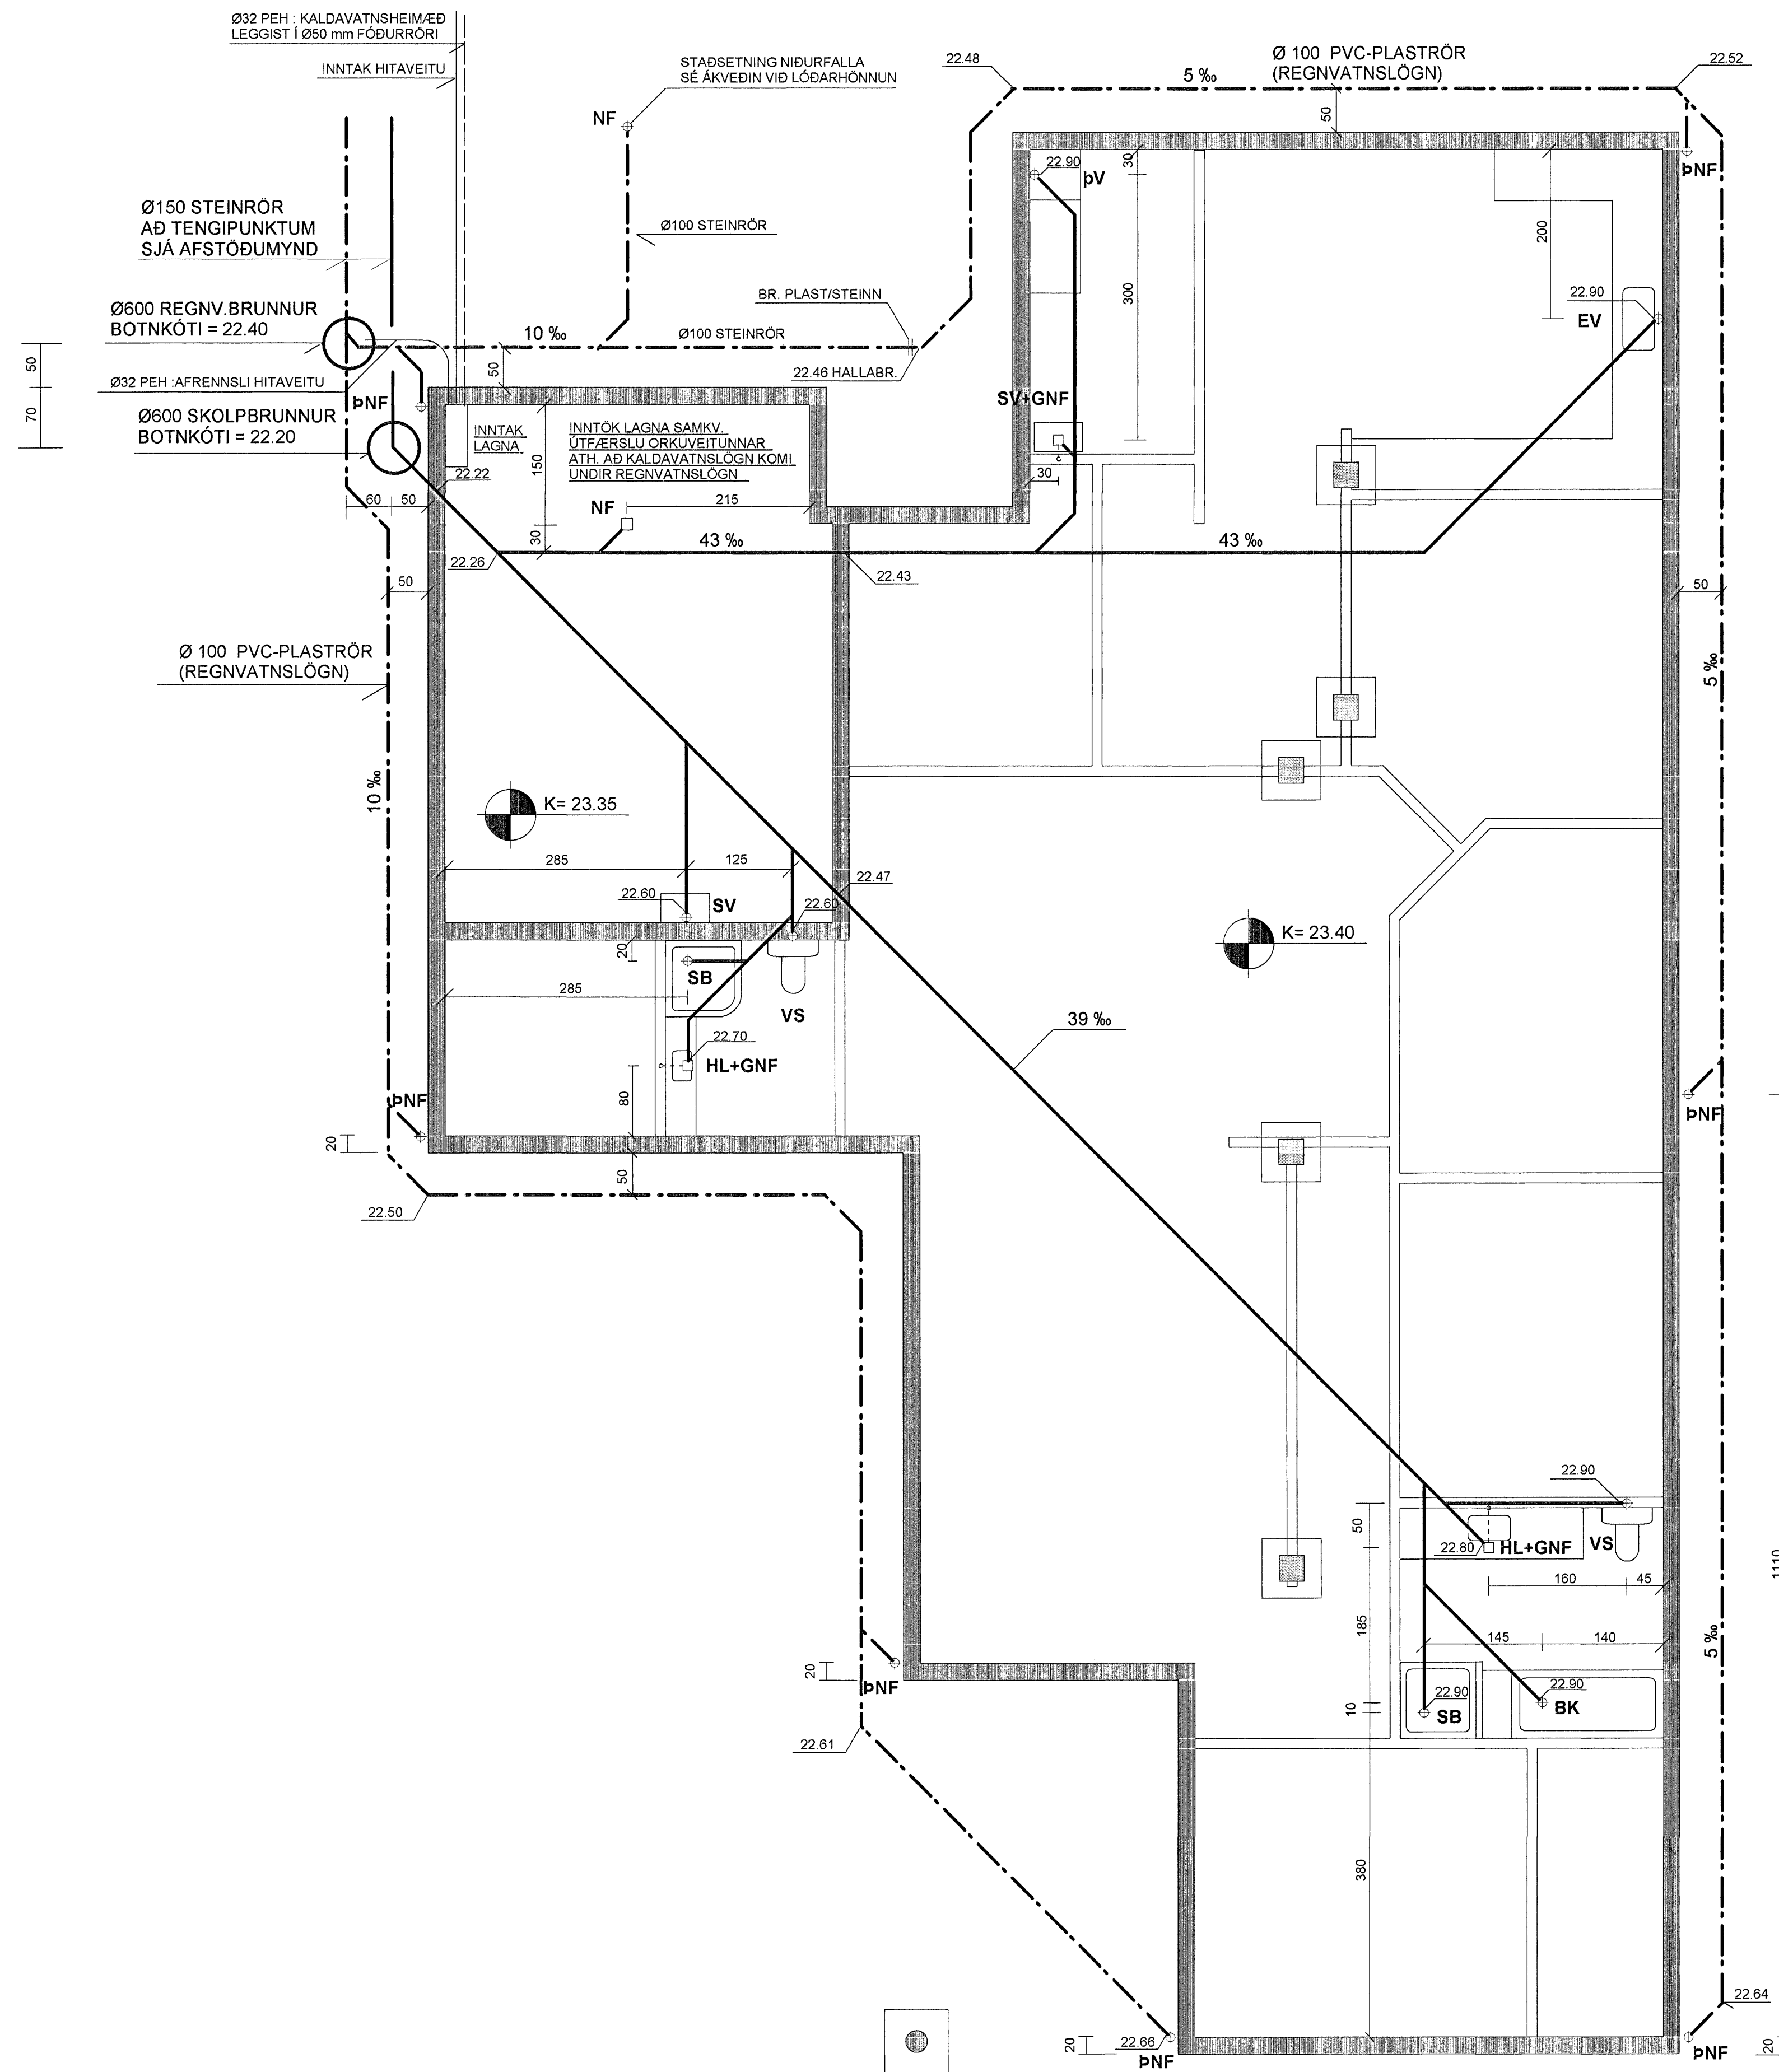

AFSTÖÐUMYND MKV. 1:500

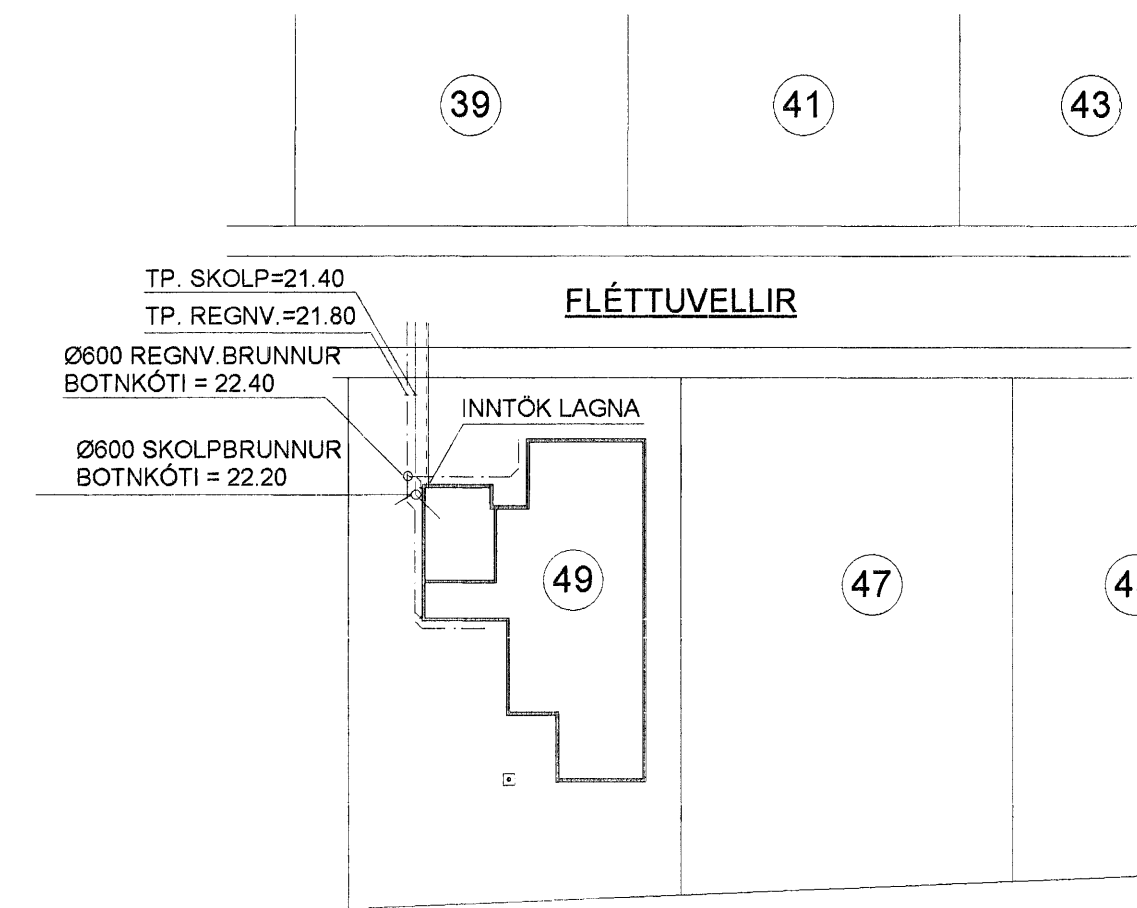

SKÝRINGAR :

- ÖLL RÖR ERU Ø 100 mm PVC-PLASTRÖR
- NEMA ANNAD SÉ TEKID FRAM Á TEIKNINGUM
- ALLAR SAMSETNINGAR SÉU MEÐ GÚMMÍPÉTTINGUM

- ALLIR KÓTAR ERU Í METRUM
- ALLAR MÁLSETNINGAR ERU Í SENTIMETRUM

SKOLPLÖGN

REGNVATNSLÖGN

Byggingafrádráttur Hafnarfjarðar
Afgreitt þann
10 AUG. 2005
[Signature]

TEIKN.NR. 2.01	TV Tæknivangur ehf. Kirkjustétt 26, 113 Reykjavík Sími:564 22 44, Netf. mg.tv@vortex.is
KVARDI:1:50,1:500	
DAGS. ÁGÚST2005	
HANNAÐ: MG	VERKEFNI: FLÉTTUVELLIR 49, HAFNARFIRÐI
TEIKNAD: MG	LAGNIR Í GRUNNI: GRUNNMYND, AFSTÖÐUMYND OG SKÝRINGAR
YFIRFARIÐ: <i>Magnús Guðjónsson</i> Magnús Guðjónsson KT 201281-4199	<i>[Signature]</i> Undirskrift Adalþennuðar