

SKÝRINGAR:

MERKINGAR:

- KALT VATN
- HEITT VATN
- FRAMRÁS HITALAGNAR
- BAKRÁS HITALAGNAR
- RENNLOKI/KÓLULOKI
- ÞRÝSTJAFNARI/MÓTSTÖÐULOKI
- STILLILOKI
- EINSTREYMSLOKI
- ÖRYGGISLOKI
- SIA
- LOFTTÆMING
- HITAMELIR
- HITANEMI
- ÞRÝSTINGSMELIR
- ÞRÝSTINGSNEMI
- TÆMING

HI.BJ.01 ÞRÝSTJAFNARI  
KRÖFLUR: ÞRÝSTJAFNARI, HÁMARKS MISMUNARÞRÝSTINGUR 0,6 MPa  
VEIMDUN: AVP 15 Kvs = 1,6 m<sup>3</sup>/h

HI.ML.02 MÓTSTÖÐULOKI  
KRÖFLUR: HELDUR UPPÍ LÁGMARKS BAKÞRÝSTINGI Á BAKRÁSARVATNI HITAVEITU.  
VEIMDUN: AVDA 15 Kvs = 1,6 m<sup>3</sup>/h

SKÝRINGAR VIÐ NEYSLUVATNSLÖGN:

TÁKN FYRIR KALT NEYSLUVATN

TÁKN FYRIR HEITT NEYSLUVATN

- TÖPPUNARSTADUR F. KALT NEYSLUVATN
- TÖPPUNARSTADUR F. HEITT NEYSLUVATN

RÖR Í NEYSLUVATNSLÖGN SKAL VERA ÓR ALPEXI.  
FYLGJA SKAL FORSKRIFT FRAMLEIÐANDA HVAD VARDAR UPPSETNINGU, SAMSETNINGU OG FRÁGANG RÖRANNA.


BIL MILLI FESTINGA SÉ SAMKV. ÍST-67 OG FYRIRMÆLUM FRAMLEIÐANDA RÖRANNA.

ALLAR LEIÐSLUR Í NEYSLUVATNSLÖGN SKULU EINANGRAST SKV. ÍST-67.

KERFIÐ SKAL ÞOLA 0,6 MPa VINNUÞRÝSTING OG PRÓFAST MED 1,0 MPa ÁÐUR EN LEIÐSLUR ERU HULDAR.

ALLT EFSNI OG FRÁGANGUR KERFISINS SÉ Í SAMRÉMI VIÐ ÁKVÆÐI ÍST-67 OG GILDANDI REGLUGERÐIR

- HL HANDLAUG
- VS VATNSSALERNI
- SB STEYPIBÁÐ
- EV ELDHÚSVASKUR
- RV RÆSTIVASKUR
- Up UPPÞVOTTAVÉL
- ÞV ÞVOTTAVÉL
- ÞU ÞURRKARI
- BR BRUNNUR
- ÞN ÞAKNIÐURFALL
- GNG GÓLFNIÐURFALL MED GEGNUMRENNSLI

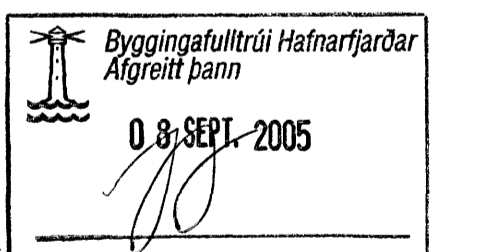

Dags.	Breytingar	Nr.	Notn
<b>meter Verkfræðistofa ehf</b> Síðumúli 1 108 Reykjavík Sími: 5878922, Fax: 5840059 meter@meter.is, www.meter.is			
FLÉTTUVELLIR 48, 221 HAFNARFJÖRÐUR			
NEYSLUVATN, TENGIGRIND OG SKÝRINGAR			
TÖLUSKRA 184-221-FLÉTTUVELLIR 48	HANNAÐ DGÞ	TEIKNAD DGÞ	YFIRFARÐ FO
OTGATA 01	TEIKNING NR. 184-P3	MKV. 1:50	BLAD NR. P-03
ARITUN-SAMRÁÐAÐARÞINGLINDAR: Fríðrikur Ólafsson	DAGS. 05.09.2005	VERK NR. 184	