



SKÝRINGAR

Í alla útveggi skal setja einfalda grind #K10 m/m 250. Járnagrind í útveggjum skal haldið í 30 mm fjarlægð frá útbrún með þar til gerðum fjarlægðarklossum.


Járnagrind í innveggi skal vera einföld #K10 m/m 200.

Hornbending, 3K12 vinklar, L=2300mm, nái 1000mm niður í ytri brún í vegg og 1200mm inn í efri brún á plötu. Í neðri brún þvert á efri járn komi 4K10 m/m 250, lengd L=1000, L=1500 L=2000, L=2500.

Þvert á burðarjárn í efri brún komi K10 m/m 250 mm ef annað er ekki sýnt á teikningu.

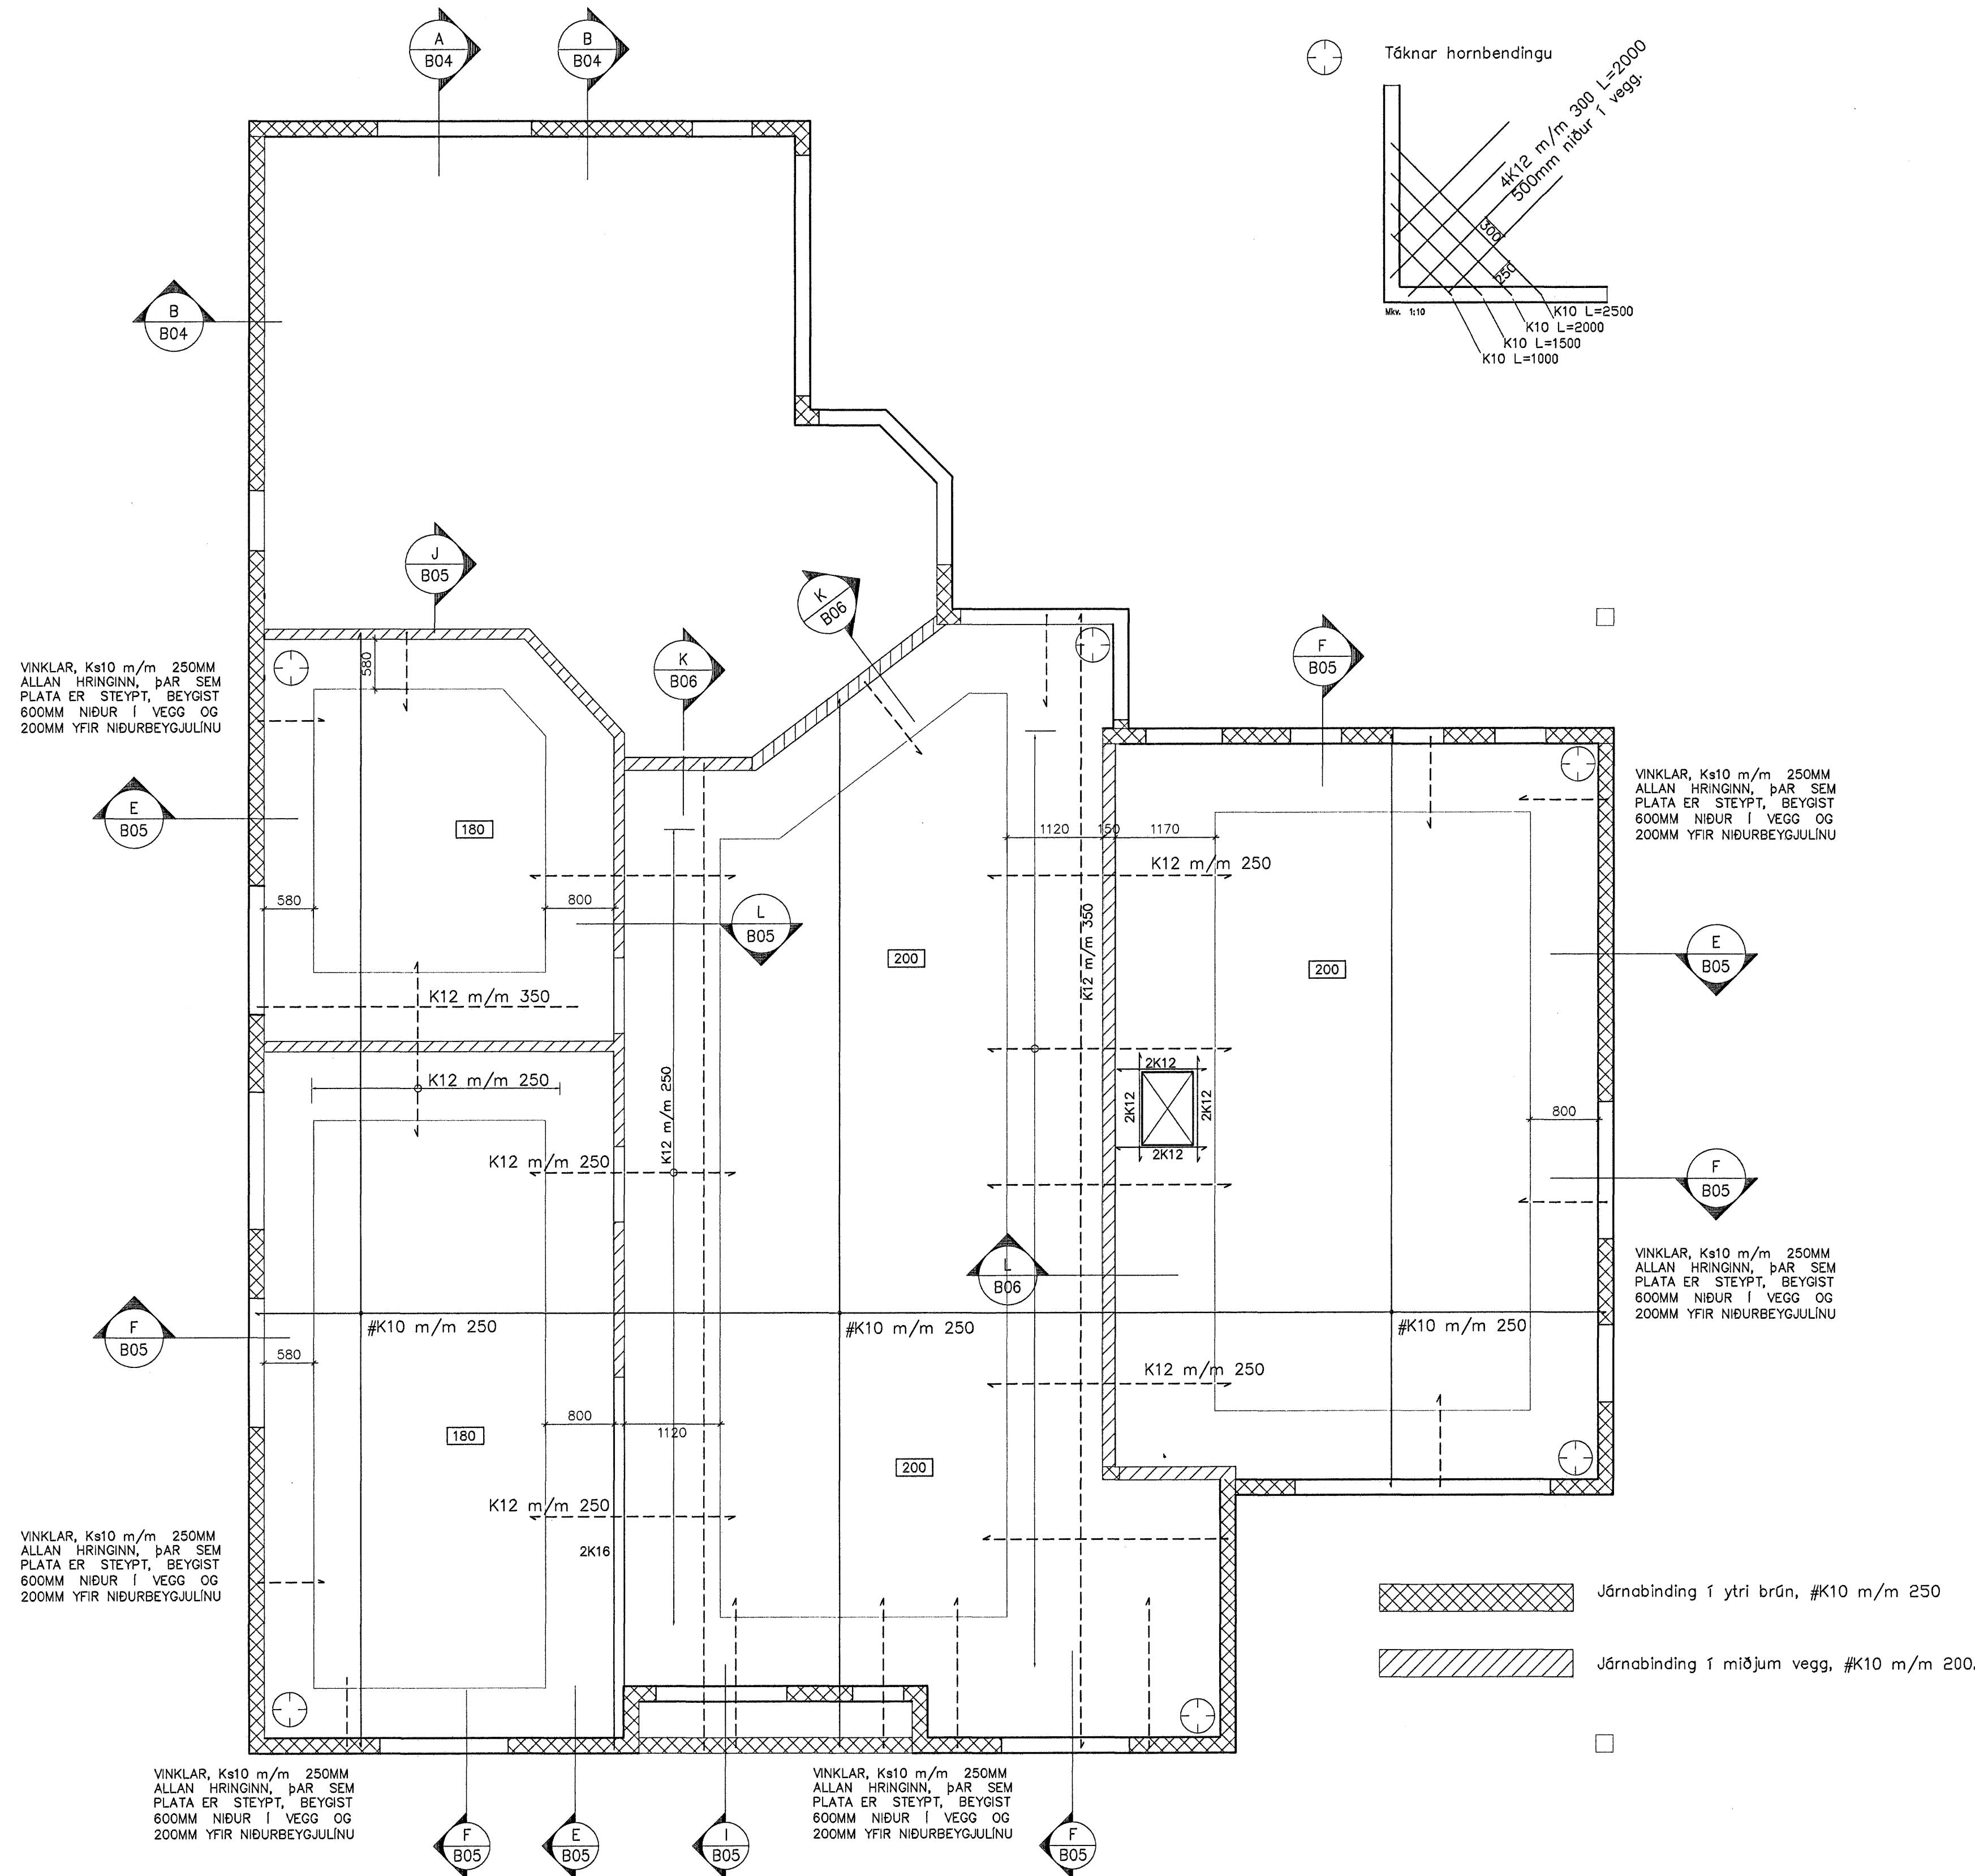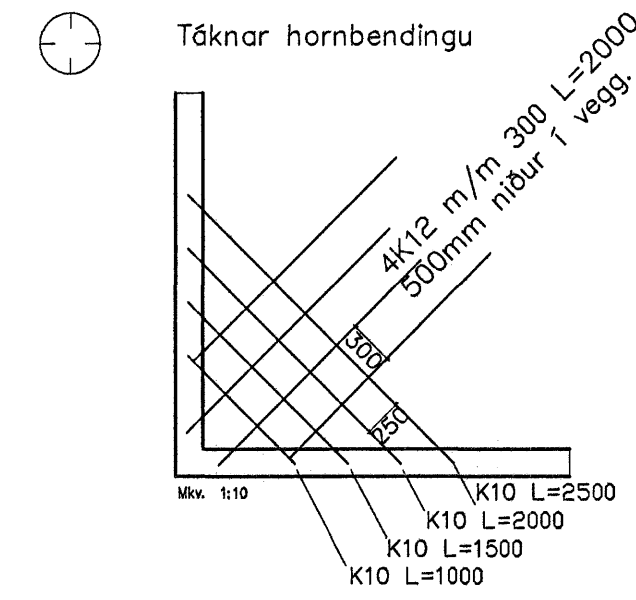

STEYPT PLATA, GRUNNMYND 1:50

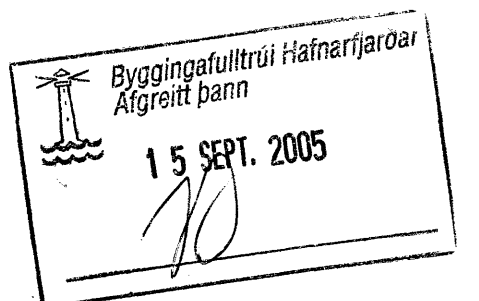

Daga	Breytingar	Nr.	Notn
meter Verkfræðistofa ehf Síðumúli 1 108 Reykjavík Sími: 5878922, Fax: 8940059 meter@meter.is, www.meter.is			
FLÉTTUVELLUR 48, 221 HAFNARFJÖRÐUR			
PLATA, SNÍÐ A OG SKÝRINGAR			
TÖLVUSKRA 184-221-FLÉTTUVELLUR 48	HANNAÐ FO	TEKNAÐ FO	YFIRFARIÐ FO
SAHJÓFKT Fríðrik Ólafsson	TEKNING NR. 184-B3	MKY. 1:50	BLAÐ NR. B-03
ÁRITUN SAMBANDINGARHÖNDLADAR Fríðrik Ólafsson	DAGS. 09.09.2005	VERK NR. 184	