
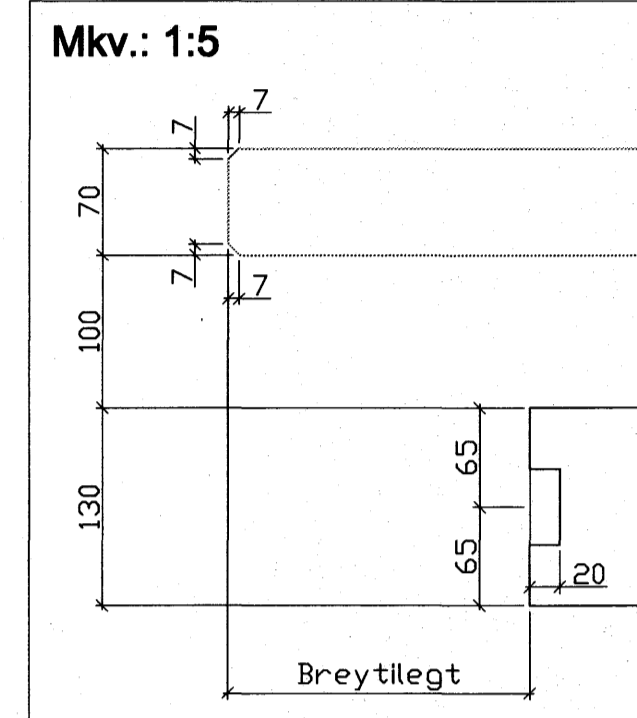
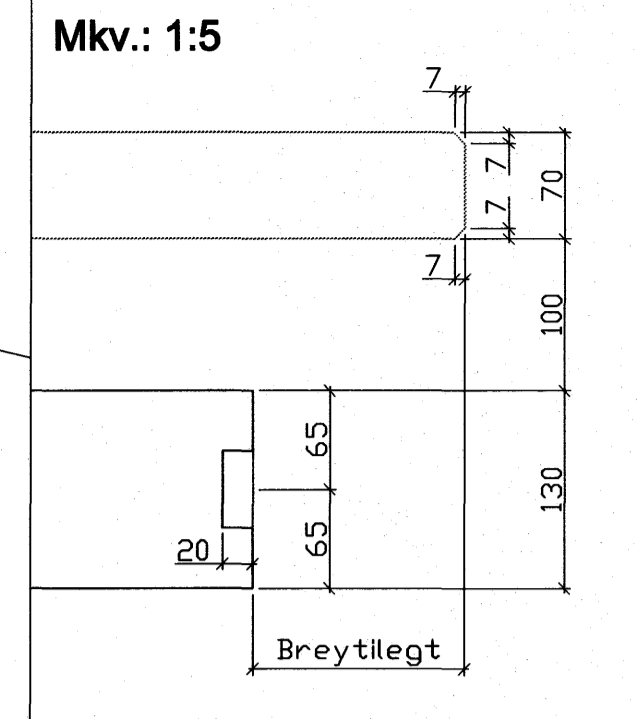


# UV-10

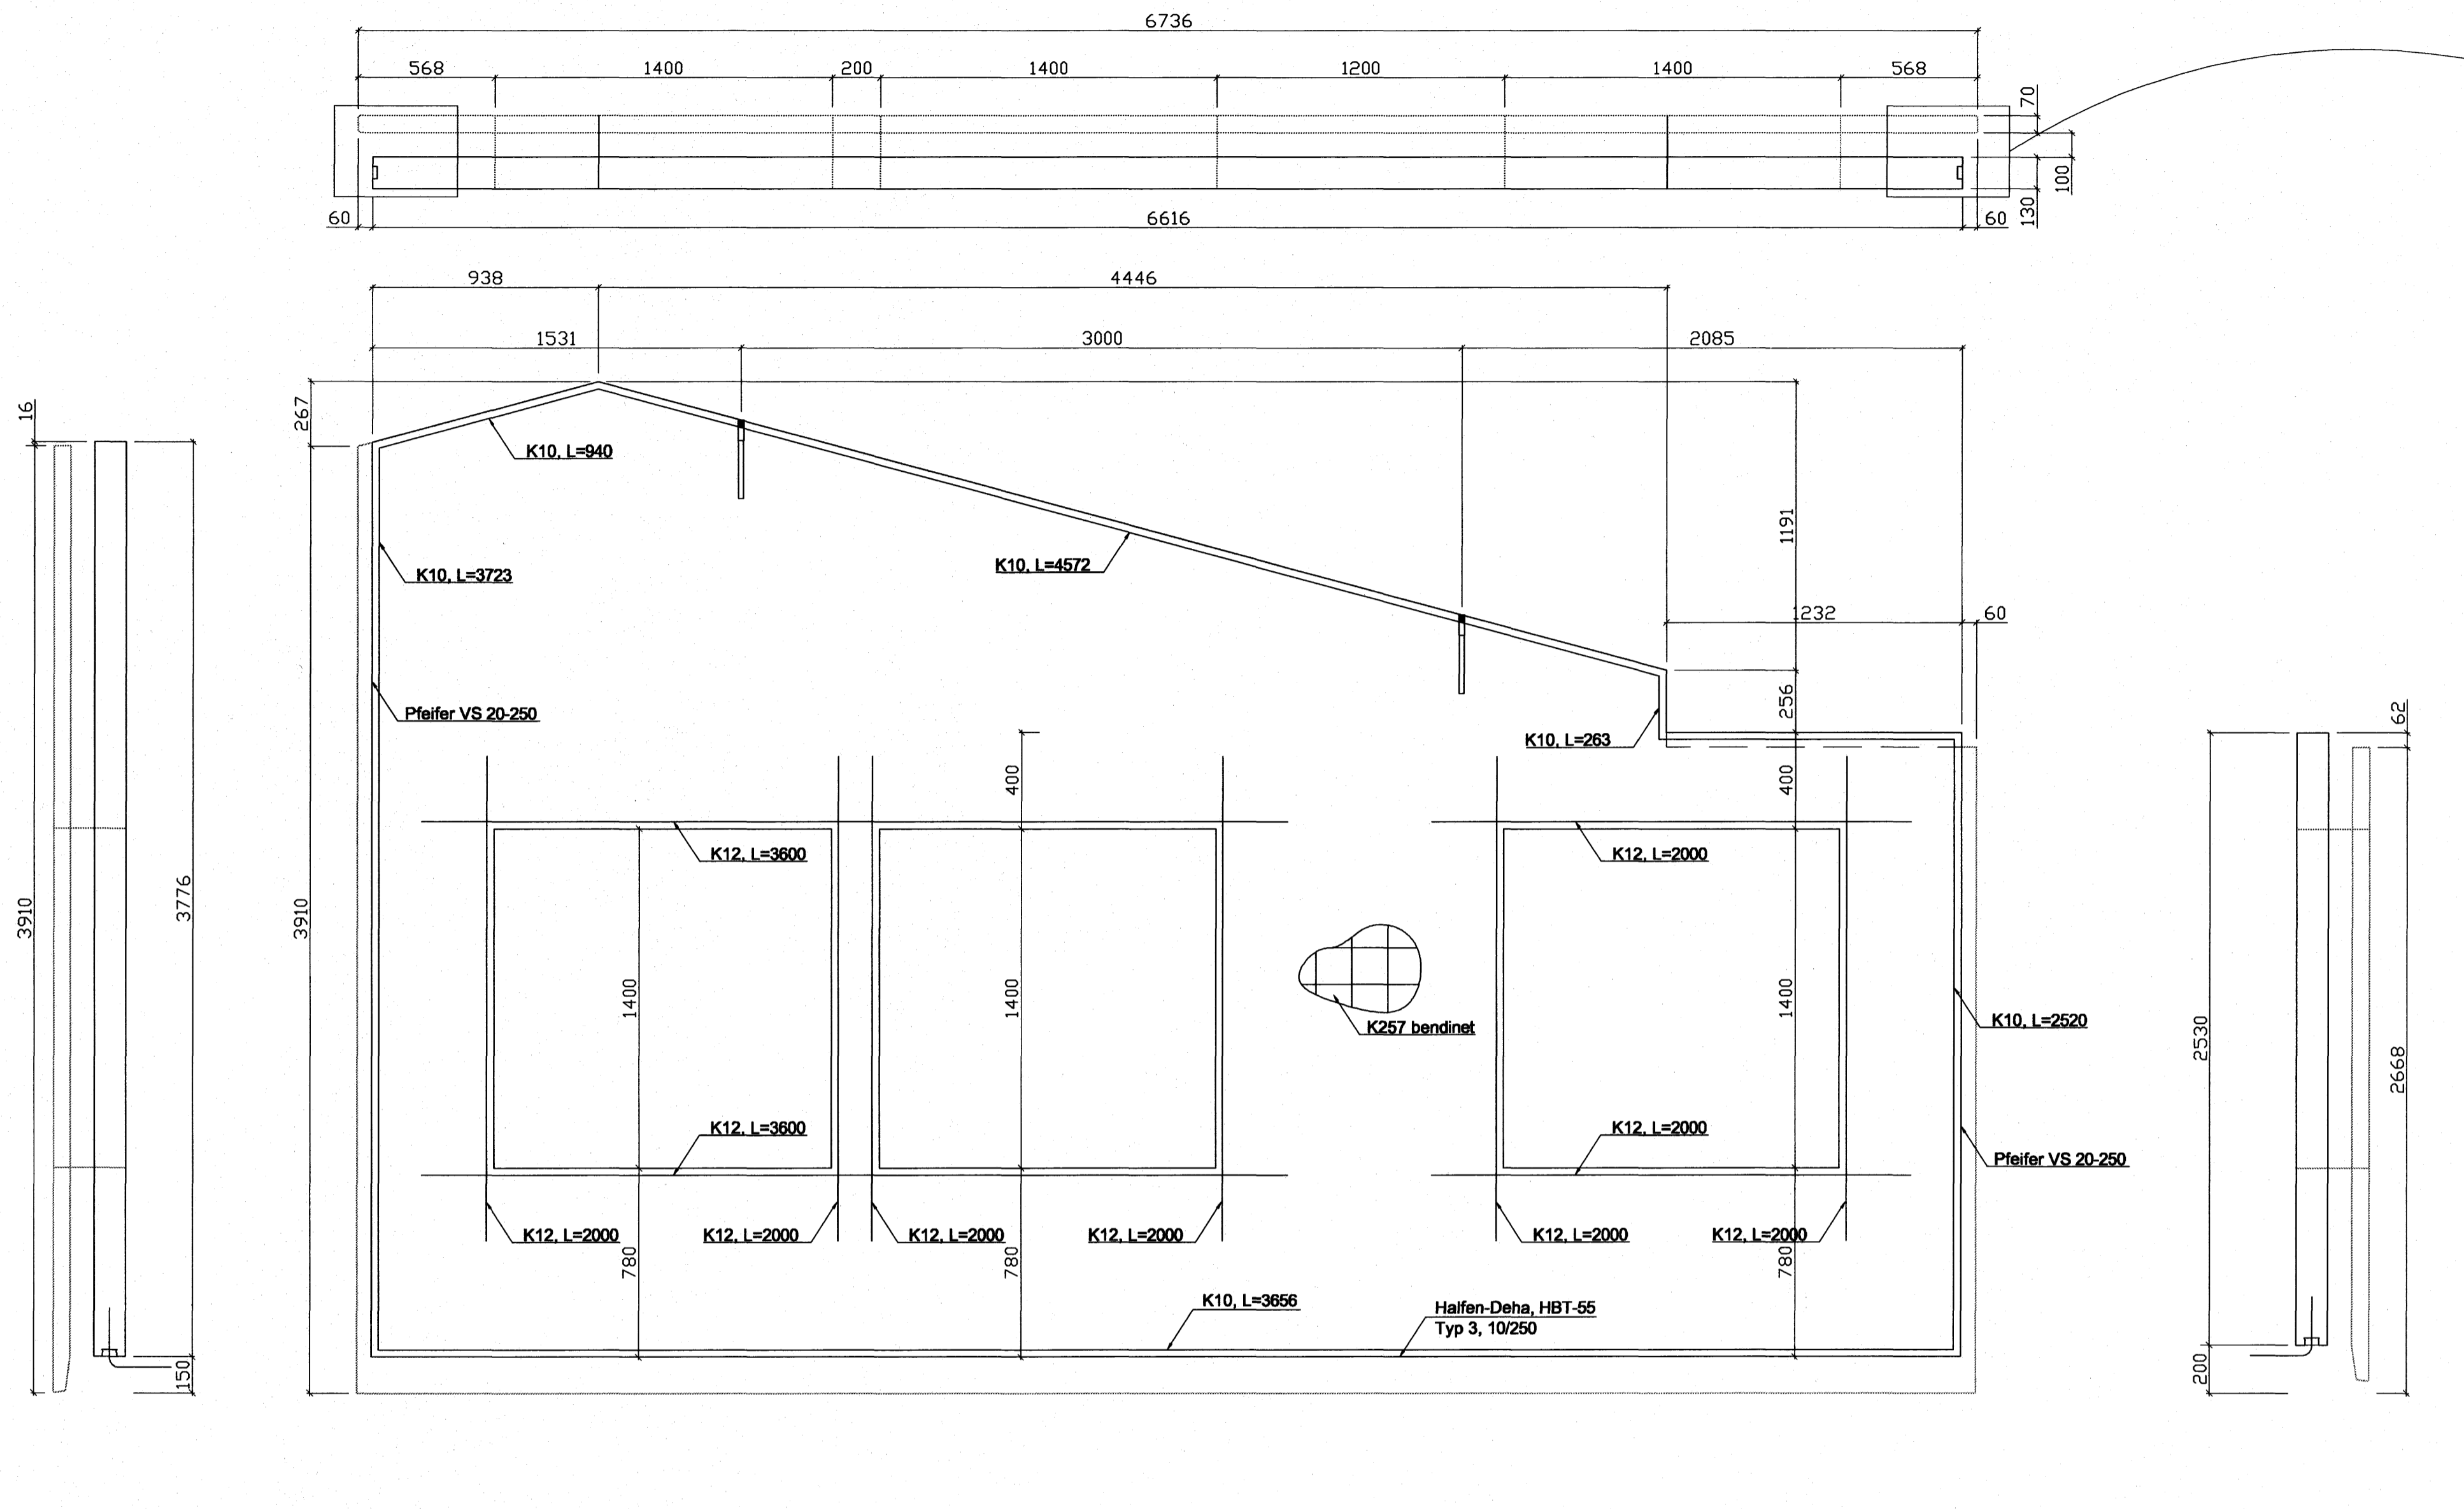

Byggingarfulltrúi:

Pungi:	8,22	tonn
Flatarmál:	21,8 / 23,3 / 27,8	m <sup>2</sup>
Rúmmál:	2,07 + 1,22 = 3,29	m <sup>3</sup>
Fjöldi:	1	stk.
Flokkur:	Veggir - Útveggir - Flokkur A	-
Steypa:	C35	MPa
Slakbending:	S500	MPa
Spennistál:	fo,1,k/fpk =	MPa
Smiðastál:	S235	MPa
Ytri brún (VK):	35	mm
Innri brún (BE):	25	mm
Neðri brún:	30	mm
Efri brún:	30	mm

Beygjureglur jáms:

Lágmarks D / Minimum D:	Loftorkuþerpa
Ø < 16mm min D = 4 Ø	Myndunarteypa
Ø > 16mm min D = 7 Ø	Láttvænað
Vinklar, krakar og slætur:	Sjóruteypa
90° ≤ α < 150°	Blað granít
α > 150°	Grænt granít
Skarfykkjur:	Rauðt granít
	Arnað

Skýringar

**Almennt**  
Ef iðlutir sem fyrirskrifaðir eru á teikningu eru ekki fáanlegir skal haft samráð við hönnuð. Einnig skal haft samráð við hönnuð ef nota á aðrar gerðir iðluta en fyrirskrifað hefur verið.

I öllum tilfellum, þar sem útfærsla jámbendingar og hifingalykkju er ekki sýnd sérstaklega, skal miða við jámbendingu skv. flokki A í stöðluðum Loftorkudeilum.

I þröngum svæðum, s.s. við glugga skal gæta sérstaklega vel að því að vibrun sé góð og að öll járn og raufar séu fyllt með steypu þannig að engin holýrni myndist.

*Olaf Skjöttur* adv. 100995-4669

Sampykkt þann  
16 NOV. 2006  
Byggingarfulltrúinn í Hafnarfirði  
Eh. Sigurbjartur Halldórsson

## HÖNNUNARSVIÐ

Breyting:	Dags:	Breytt af:	Hverju breytt:

**LOFT ORKA**  
Borgarnesi ehf.  
Englasá 1 310 Borgarnes  
Sími : 433 9001 Fax : 433 9013  
www.loftorka.is

Verkefnisheiti:	Fléttuvellir 42, Hafnarfirði	Verknr.:	V383
	Útveggir	Hannað:	MRR
	Eining-10	Teiknað:	BS
Mkv.:	120,15	Yfirfarið:	MRR
Undirskrift hönnuðar:		Útg. dags.:	24.10.2006
		Teikn.nr.:	V383-812