UV-05

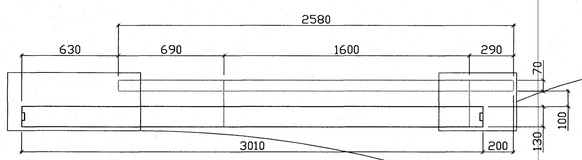

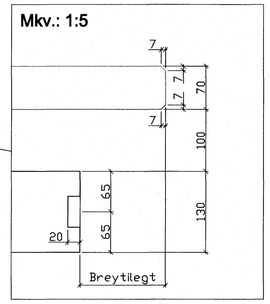

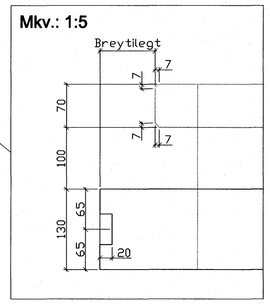

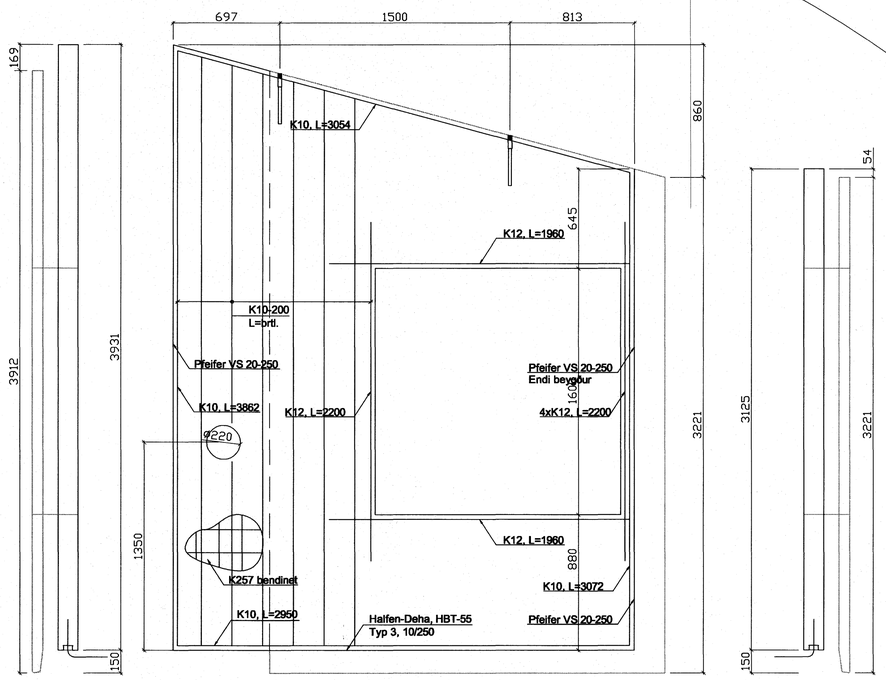

Byggingarfulltrúi:

Rúmgildi:

Þungi:	3,72		tonn
Flatarmál :	10,5 (Áætlaðir útveggir) / 9,1 (Yfirborðsflötur þaggarð - vegg) / 12,9 (Gólfflötur)		m²
Rúmmál:	1,03 (Áætlaðir útveggir) + 0,46 (Yfirborðsflötur þaggarð & VSH)	= 1,49 (Heildarrúmmál einingar)	m³
Fjöldi:	1		stk.
Flokkur:	Veggir - Útveggir - Flokkur A		-

Efnisgæði:

Steypa:	C35	MPa
Slakbending:	S500	MPa
Spennistál:	fo,1,k/fpk =	MPa
Smíðastál:	S235	MPa

Steypuhula:

Ytri brún (VK):	35	mm
Innri brún (BE):	25	mm
Neðri brún :	30	mm
Efri brún:	30	mm

Beygjureglur járns:

Lágmarks D / Minimum D :

Ø ≤ 16mm	min D = 4 Ø
Ø > 16mm	min D = 7 Ø

Vinklar, krókar og sleufur :

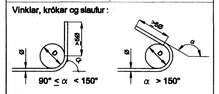

Skerlykkjur :

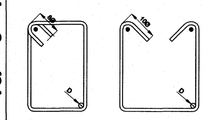

Áferð:

	Loftorkuperla	
	Mynstursteypa	
	Léttþrsunað	
	Sjónsteypa	
BG	Blátt granít	
GG	Grænt granít	X
RG	Rautt granít	
A	Annað	

Skýringar

Almennt
Ef íhlutir sem fyrirskrifaðir eru á teikningu eru ekki fáanlegir skal haft samráð við hönnuð. Einnig skal haft samráð við hönnuð ef nota á aðrar gerðir íhluta en fyrirskrifað hefur verið.

Í öllum tilfellum, þar sem útfærsla jámbendingar og hífingalykkju er ekki sýnd sérstaklega, skal miða við járnbendingu skv. flokki A í stöðluðum Loftorkudeilum.

Í þröngum svæðum, s.s. við glugga skal gæta sérstaklega vel að því að víbrun sé góð og að öll jám og raufar séu fyllt með steypu þannig að engin holrými myndist.

Ólafur Sigurjónsson akt. 100955-4669

Samþykkt þann
16 NOV. 2006
Byggingafulltrúinn í Hafnarfirði
F.h. Sigurbjartur Halldórsson

HÖNNUNARSVIÐ

Breyting:	Dags.:	Breytt af:	Hverju breytt :

LOFTORKA
Borgarnesi ehf.
Engjaás 1 310 Borgarnes
Sími : 433 9001 Fax : 433 9013
www.loftorka.is

Verkefnisheiti :	Fléttuvellir 42, Hafnarfirði Útveggir Eining-05	Verknr.:	V363
		Hannað :	MRR
		Teiknað :	BS
Mkv.: 1:20, 1:5		Yfirfarið :	MRR
Undirskrift hönnuðar :	kt.: 210171-5259	Útg.dags.:	12.10.2006
		Teikn.nr.:	V363-B07