
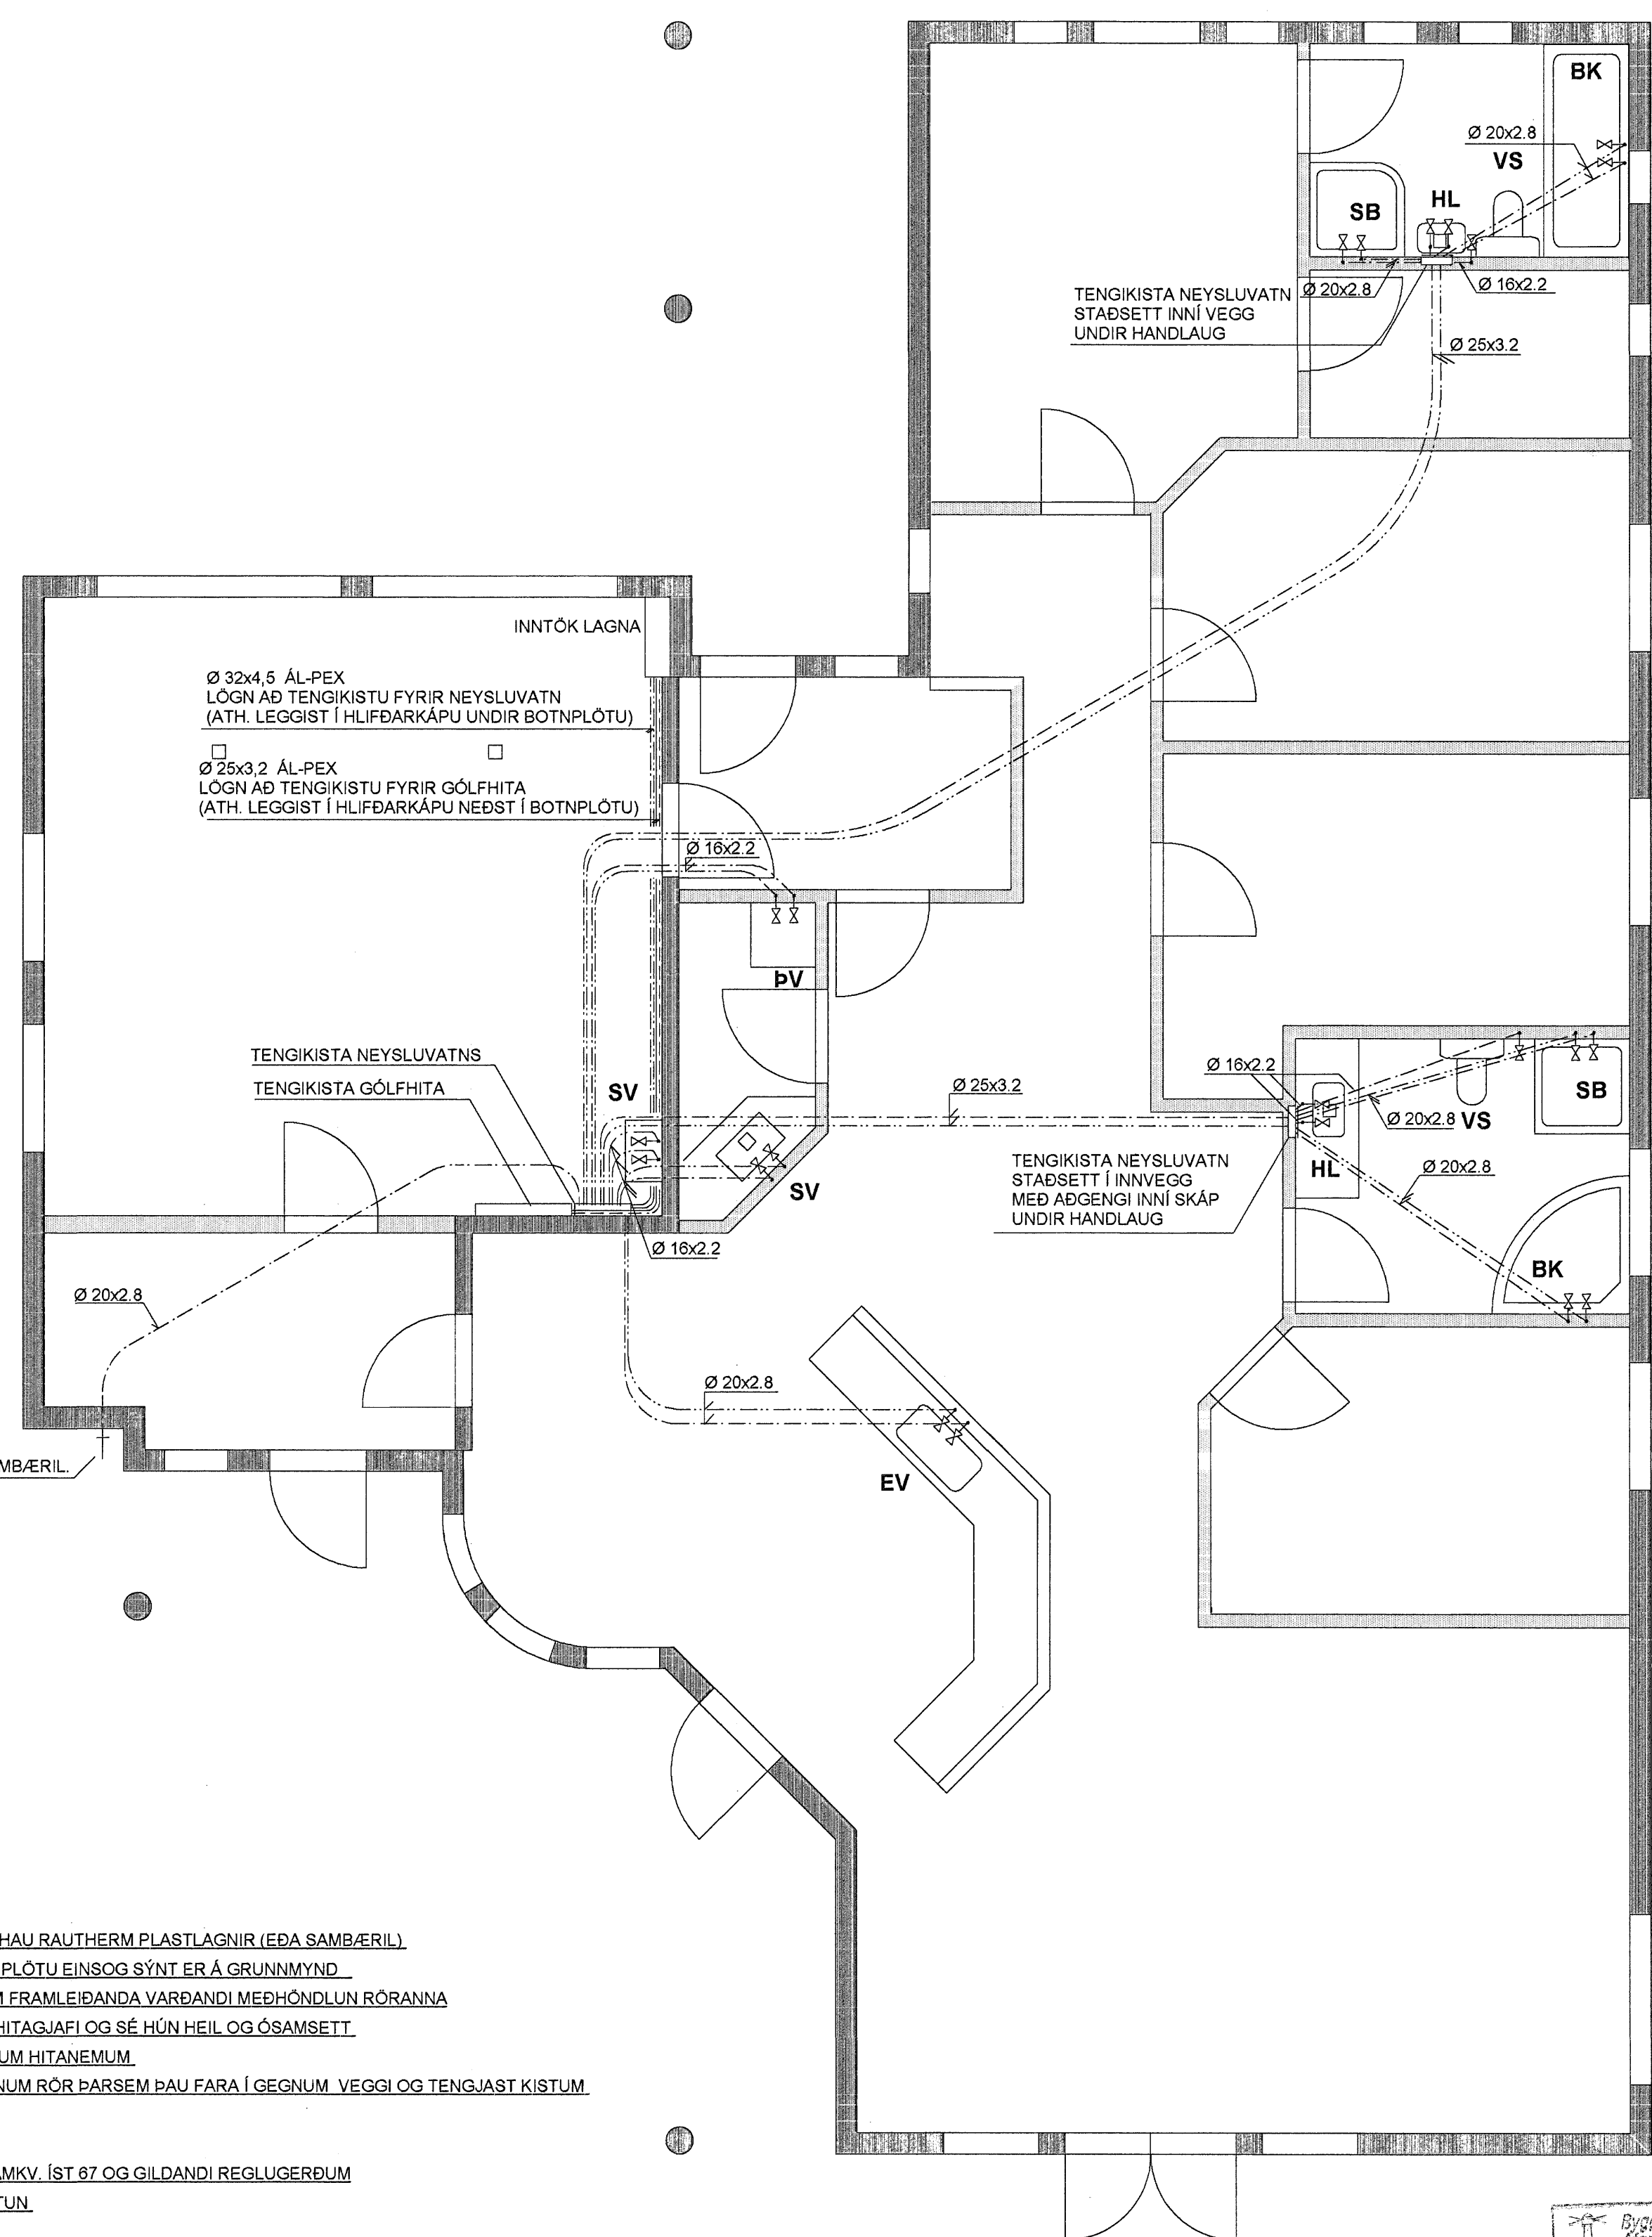


GRUNNMYND AF GÓLFHITALÖGNUM, MKV. 1:50


GRUNNMYND AF NEYSLUVATNSLÖGNUM, MKV. 1:50

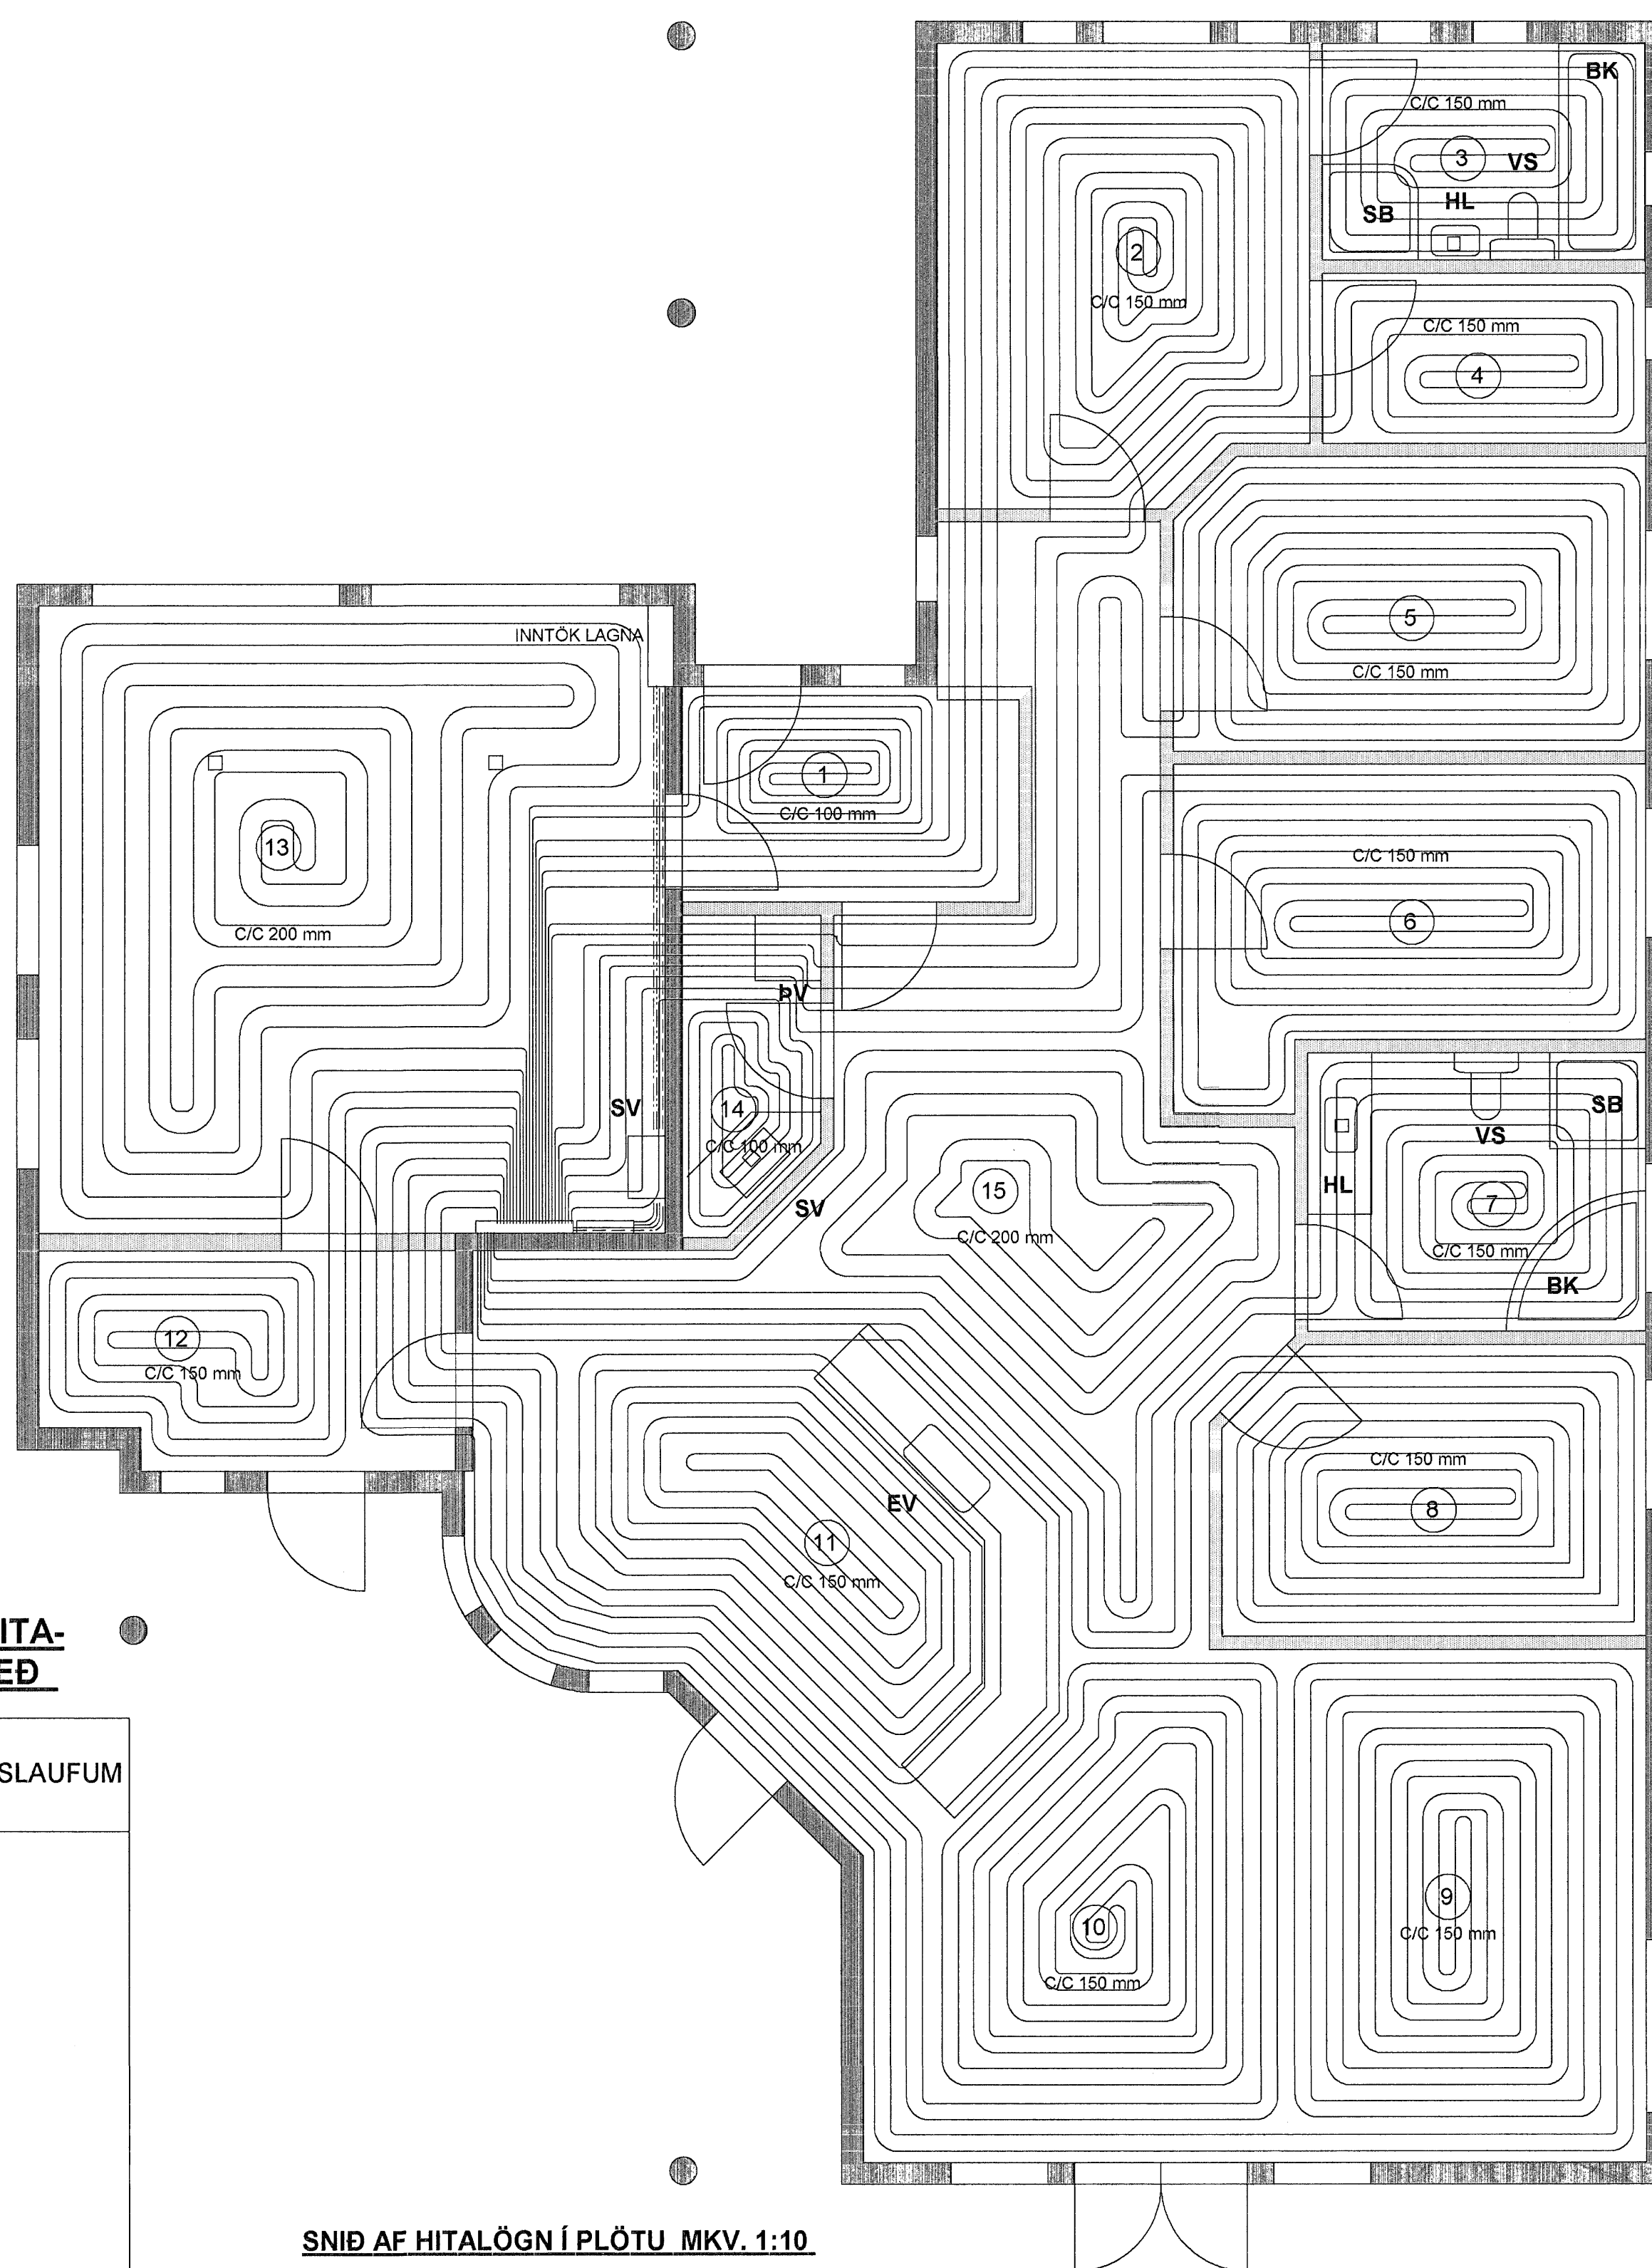

LENGD Á GÓLFHITA-SLAUFUM Á 1-HÆÐ

SLAUFNA NR.	LENGD Á SLAUFUM (m)
1	40
2	85
3	70
4	55
5	90
6	85
7	70
8	75
9	110
10	110
11	85
12	40
13	100
14	25
15	60

SNID AF HITALÖGN Í PLÖTU MKV. 1:10

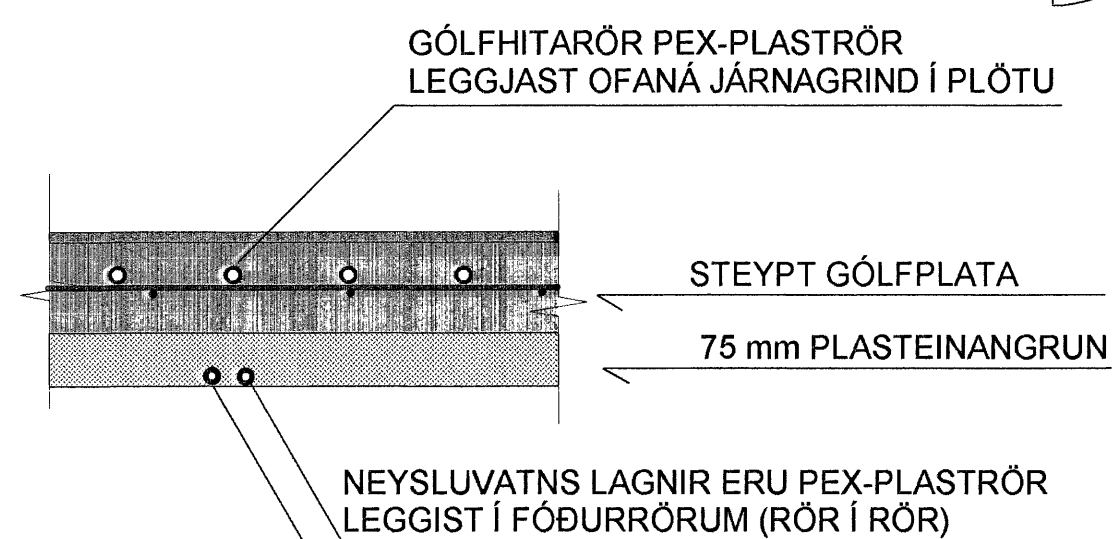

ALLS = 1100 m
(GEFUR=17.600 WÖTT)

SKÝRINGAR :

HITAKERFI :

GÓLFHITARÖR ERU 20x2.2 mm REHAU RAUTHERM PLASTLAGNIR (EDA SAMBÆRIL) OG ERU ÞÆR LAGÐAR Í STEYPTA PLÖTU EINSOG SÝNT ER Á GRUNNMYND FARA SKAL EFTIR LEIÐBEININGUM FRAMLÉIÐANDA VARDANDI MEÐHÖNDLUN RÖRANNA HVER MÖTTA ER SJÁLFSÆÐUR HITAGJAFI OG SÉ HÚN HEIL OG ÓSAMSETT. HITASTYRING SÉ MEÐ SJÁLFEVIRKUM HITANEMUM. SETJA SKAL HLÍÐARHÓLKA UTANUM RÖR ÞARSEM ÞAU FARA Í GEGNUM VEGGI OG TENGJAST KISTUM.

ALLT EFNÍ OG FRÁGANGUR SÉ SAMKV. ÍST 67 OG GILDANDI REGLUGERÐUM
ALLT EFNÍ HAFI LAGNAEFNISVOTTUN.

NEYSLUVATNSLAGNIR:

NEYSLUVATNSLAGNIR ERU RÖR Í RÖR LAGNIR
RÖR SÉU PEX-PLASTRÖR AF VIÐURKENNDRI GERÐ
FÓÐURRÖR SÉU AF VIÐURKENNDRI GERÐ
VATNSRÖRIN SKULU ÞOLA 70 GRÁÐUR C SAMFELT VIÐ 1MPA VINNUBRÝSTING
TENGISTYKKI SÉU ÚR AFSINKUNARPOLNU MESSING

ALLT EFNÍ OG FRÁGANGUR SÉ SAMKV. ÍST 67 OG GILDANDI REGLUGERÐUM
ALLT EFNÍ HAFI LAGNAEFNISVOTTUN.

Bygginguvalfréttir Hafnarfjarðar
25 AUG. 2005

TEIKN.NR. 2.02	Tæknivangur ehf. Kirkjustétt 26, 113 Reykjavík Sími: 564 22 44, Netf. mg.tv@vortex.is
KVARDI: 1:50, 1:10	
DAGS. ÁGÚST 2005	
HANNAD: MG	VERKEFNI: FLÉTTUVELLIR 28, HAFNARFIRÐI
TEIKNAD: MG	LAGNIR: GRUNNMYND, SNID OG SKÝRINGAR
YFIRFARID: <i>Magnús Svifsson</i>	Undirskrift: <i>Abalinnóttar</i>
	Magnús Svifsson KT 201201-4199