Grunnmynd gólfhitalagna
mkv. 1:50

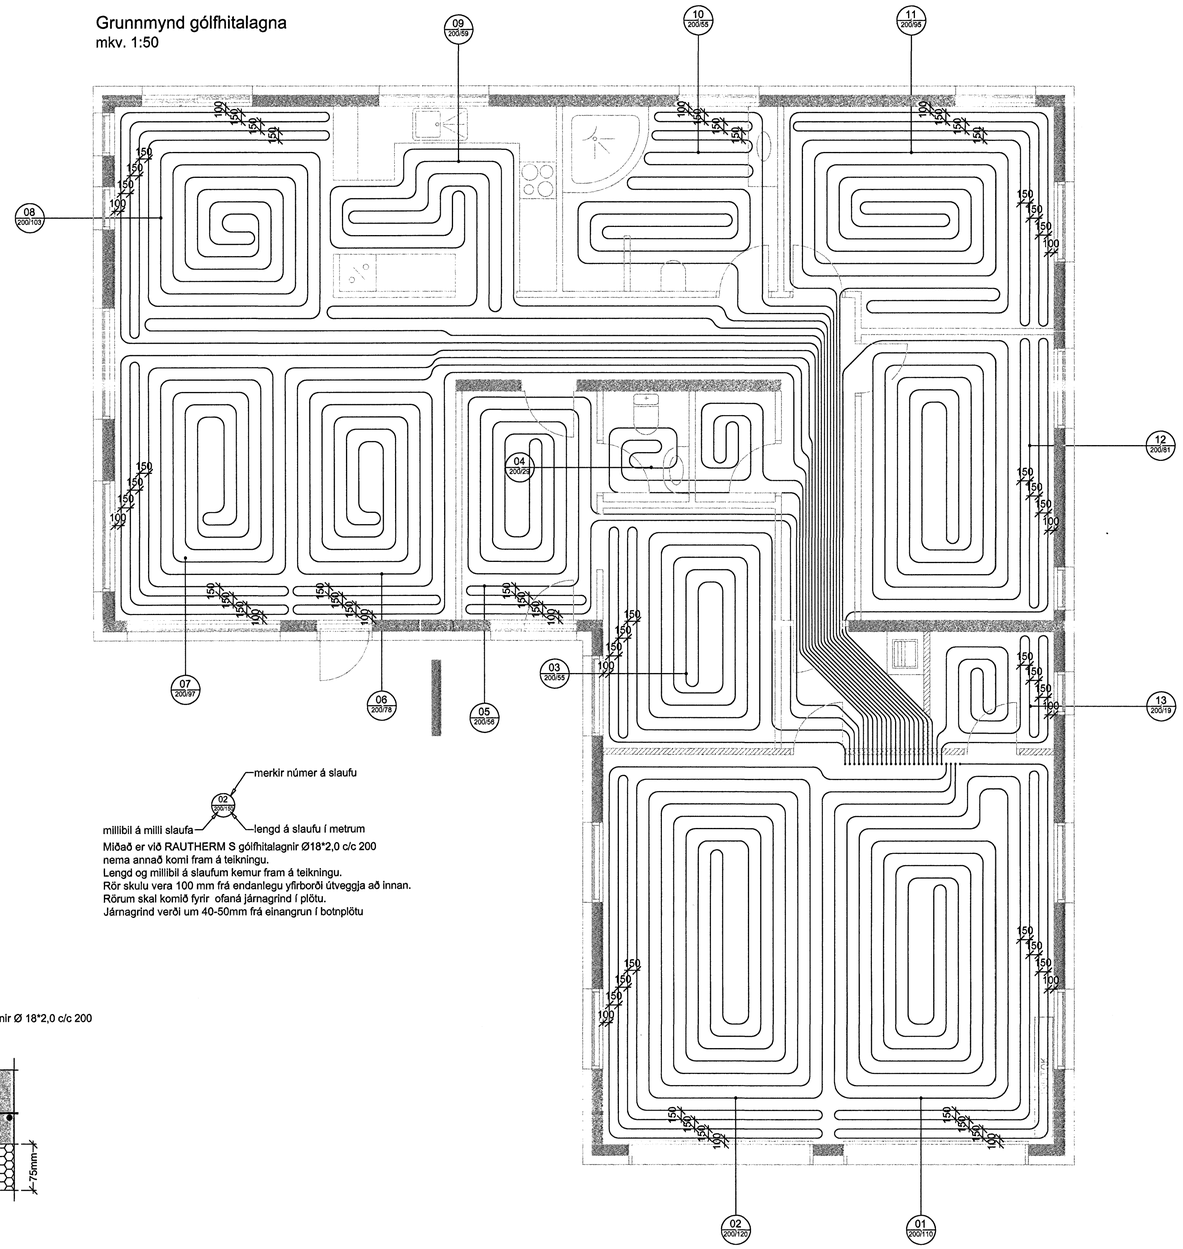

merkir númer á slaufu

02 200/120

millibil á milli slaufa — lengd á slaufu í metrum

Miðað er við RAUTHERM S gólfhitalagnir Ø18*2,0 c/c 200
nema annað komi fram á teikningu.
Lengd og millibil á slaufum kemur fram á teikningu.
Rör skulu vera 100 mm frá endanlegu yfirborði útveggja að innan.
Rörum skal komið fyrir ofaná járnagrind í plötu.
Járnagrind verði um 40-50mm frá einangrun í botnplötu

SKEMASTIST SNIÐ Í BOTNPLÖTU

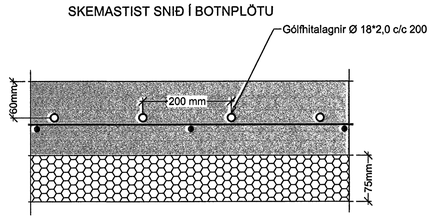

ÚTGÁFUFERILL

NÚMER.	DAGS.	SKÝRINGAR.	UNNIÐ.
DAGS.		SAMRÆM.HÖNNUÐUR.	

SSG.

EMIL ÞÓR GUÐMUNDSSON
FTFÍ
LÆKJASMÁRA 98
200 KÓPAVOGUR
SÍMI: 544 4004
GSM: 898 9517
NETFANG: gaja@centrum.is
kt: 280456-3499

HEITI VERKS:

Fléttuvellir 27

HEITI TEIKNINGAR:

Byggingarfulltrúi Hafnarfjarðar
Árnastíg 2
Gólfhitalagnir
17 JUL 2006

MKV:	DAGS.	VERK NR.	
1:50/1:20	13/03/2006		
TEIKNAÐ.	YFIRFARIÐ	SAMÞYKKT	NR. TEIKNINGAR
EÞG	EÞG	EÞG	L02
DAGS UNDIRSKR.	NAFN HÖNNUÐAR		
20/07/06	EMIL ÞÓR GUÐMUNDSSON		
UNDIRSKR.HÖNNUÐAR			ÚTGÁFA