Grunnmynd undirstöður 1. hæð
mkv. 1:50

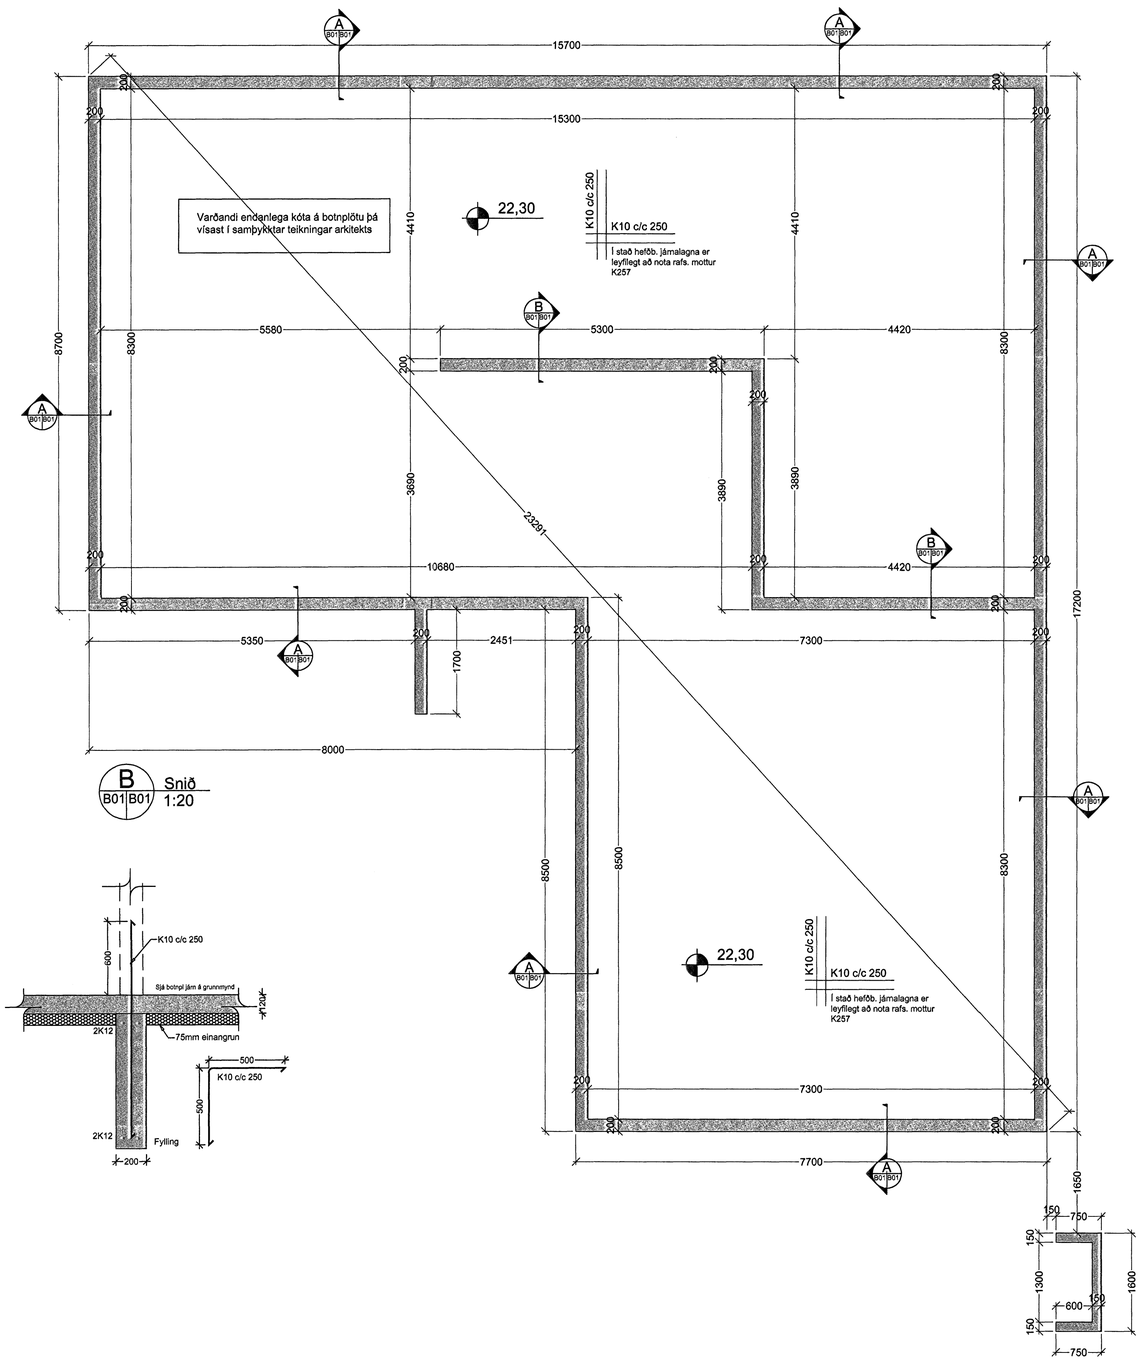

A B01|B01 Snið 1:20

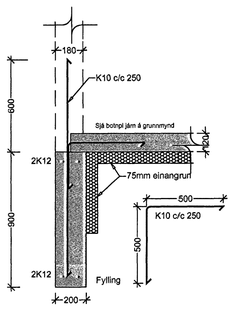

B B01|B01 Snið 1:20

ÚTGÁFUFERILL

NÚMER.	DAGS.	SKÝRINGAR.	UNNIÐ.
DAGS.		SAMRÆM.HÖNNUÐUR.	

SSG.

EMIL ÞÓR GUÐMUNDSSON
FTFÍ
LÆKJASMÁRA 98
200 KÓPAVOGUR
SÍMI: 544 4004
GSM: 898 9517
NETFANG: gaja@centrum.is
kt: 280456-3499

HEITI VERKS:

Fléttuvellir 27

HEITI TEIKNINGAR:

Undirstöður

Byggingafulltrúi Hafnarfjarðar
Afgreitt þann
17 JÚL 2006

MKV:	DAGS.	VERK NR	
1:50/1:20	6/03/2006		
TEIKNAÐ.	YFIRFARIÐ	SAMÞYKKT	NR. TEIKNINGAR
EÞG	EÞG	EÞG	B01
DAGS.UNDIRSKR. 6/04/06	NAFN HÖNNUÐAR EMIL ÞÓR GUÐMUNDSSON		
UNDIRSKR.HÖNNUÐAR EÞG			ÚTGÁFA