
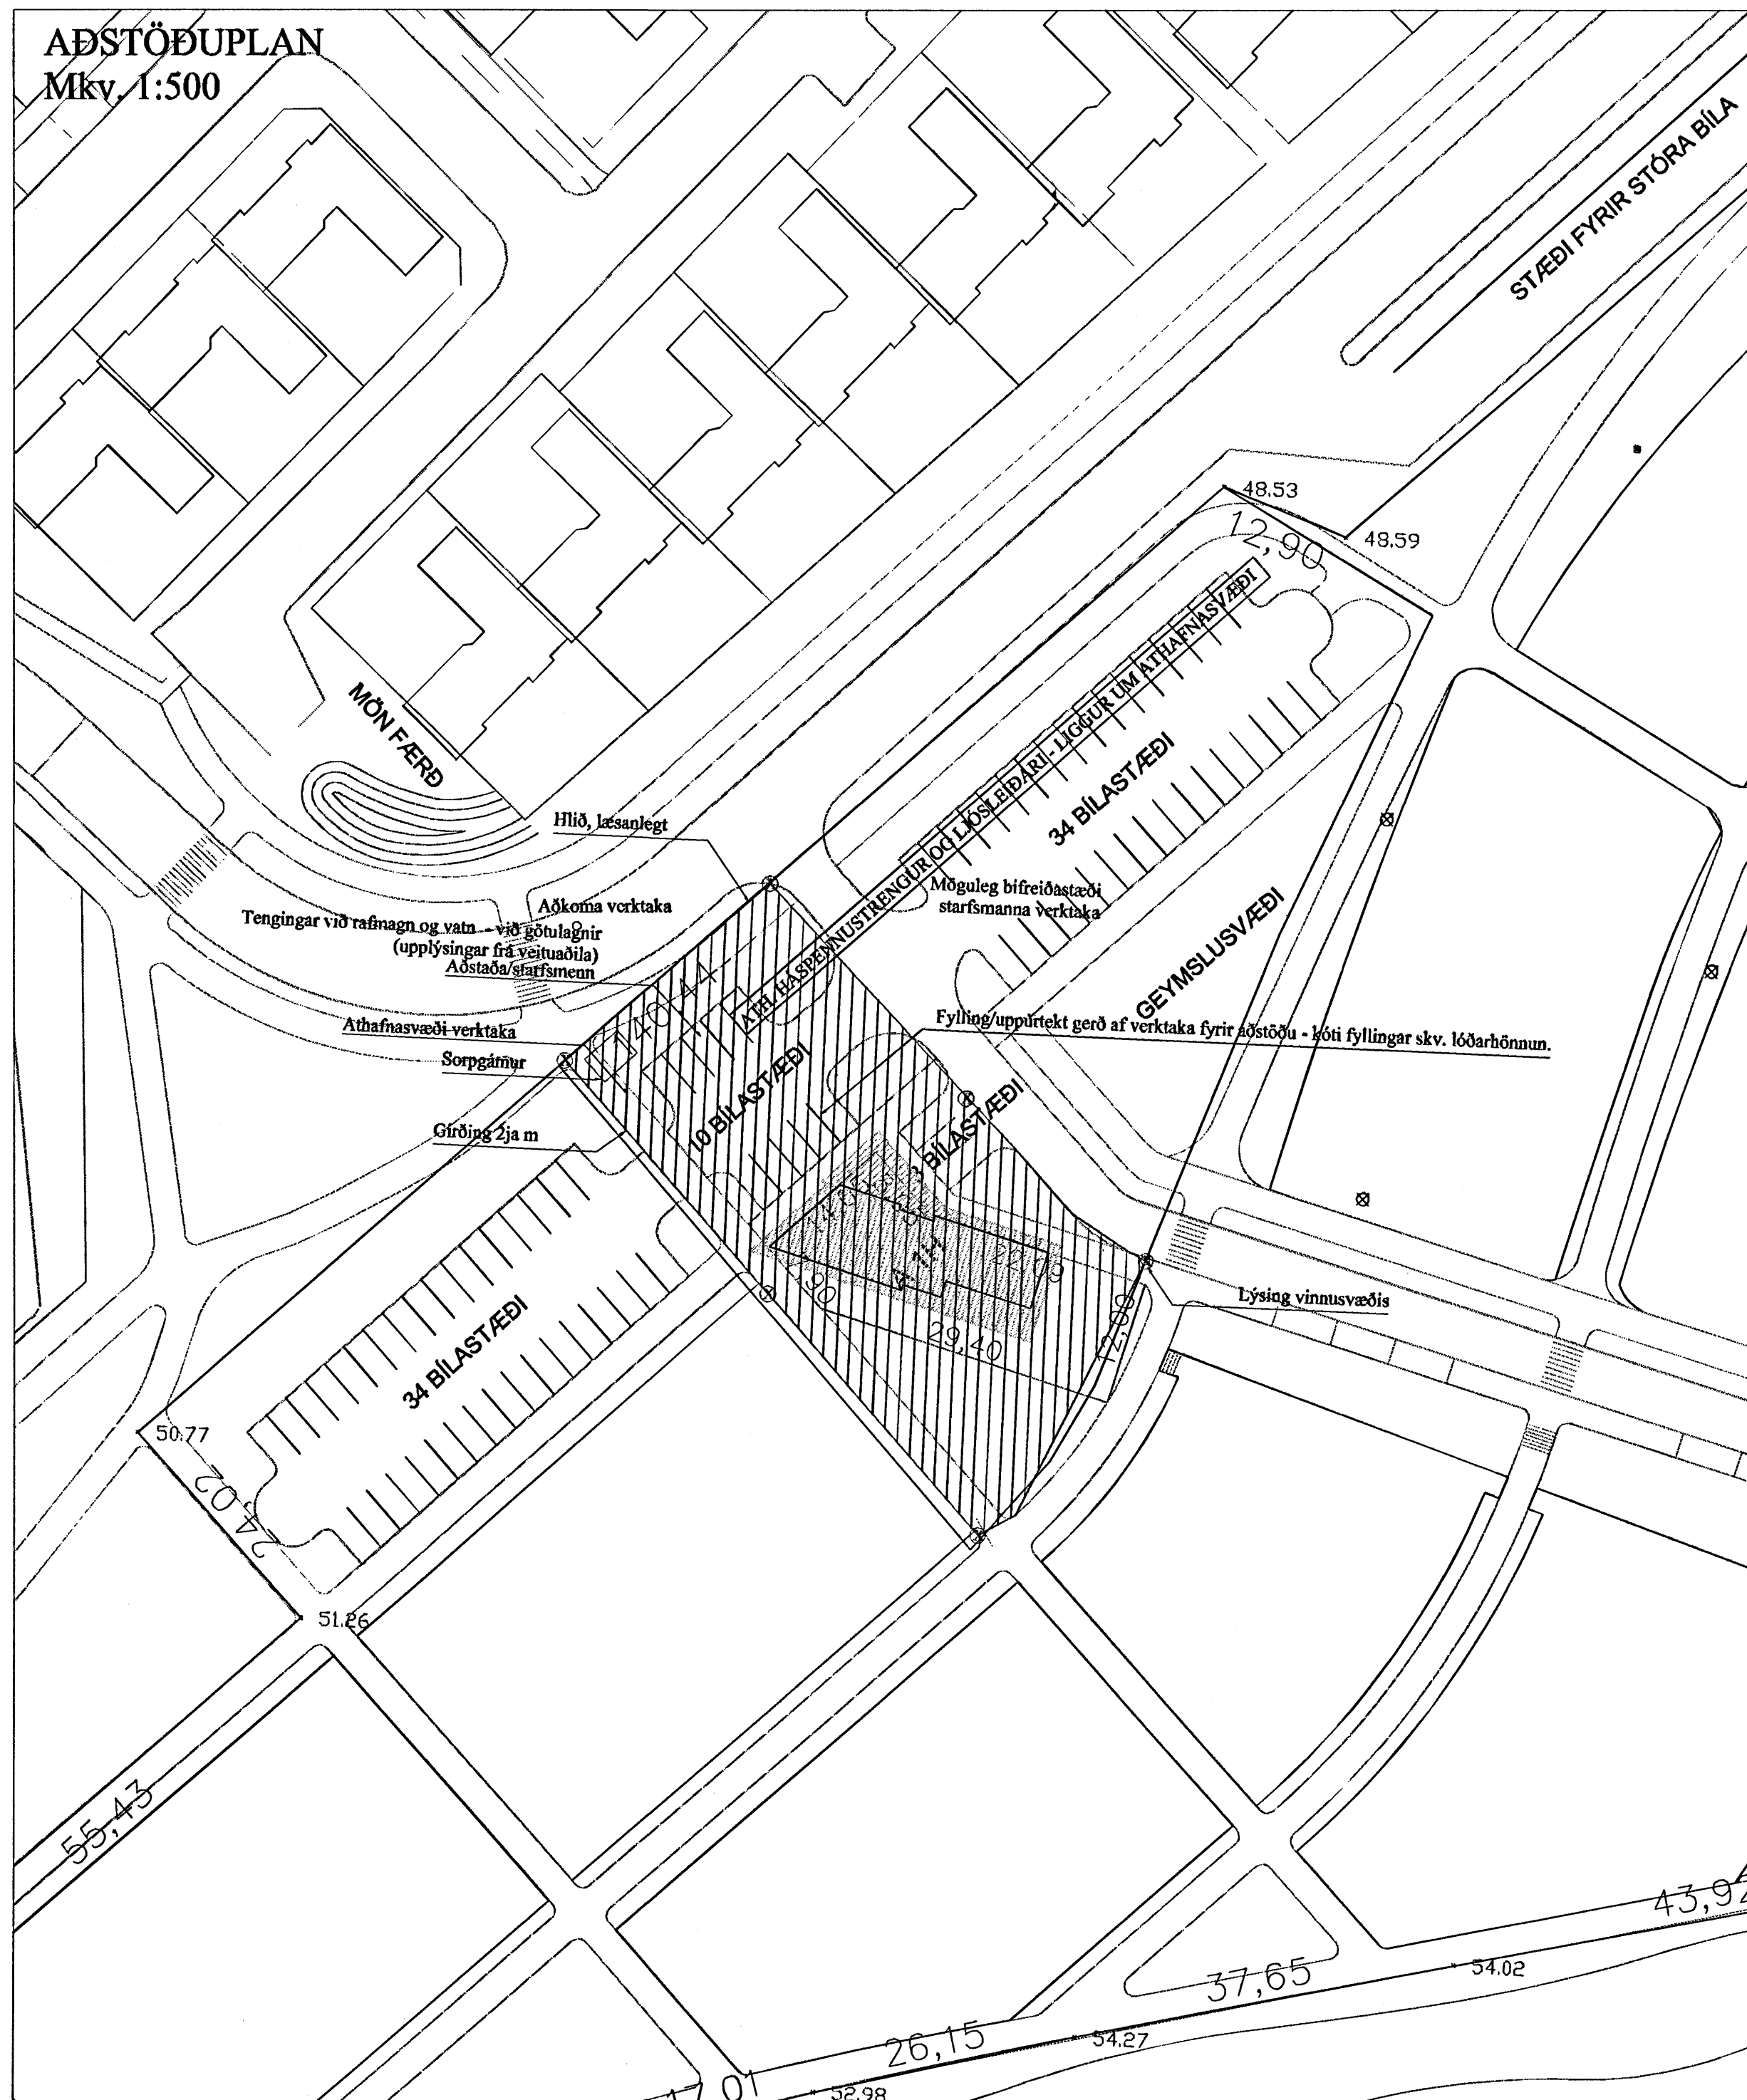


AÐSTÖÐUPLAN
Mkv. 1:500

Mörk uppúrtektar (út frá sökli)
Mkv. 1:500

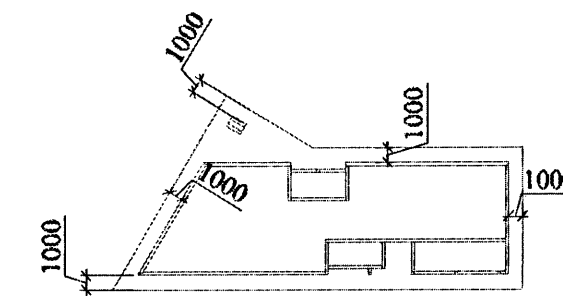

Skýringar:

Verktaki sér um alla aðstöðu skv. reglum vinnueftirlits, útbóðs- og verklýsingar. Verktaki fái upplýsingar um allar lagnir í grunnstæði fyrir jarðvinnu frá veitustofnunum. Allar lagnir að vinnusvæði varðar á fullnægjandi hátt til samræmis við gildandi reglur, eins og vinnueftirlits og veitustofnana. Verktaki sjái um allar brunavarnir á verk tíma fyrir byggingu og byggingarsvæði og leggi hæfilega vatnslögn að vinnusvæði vegna þessa. Vinnusvæði hafi vinnuskúra og aðstöðu skv. reglum vinnueftirlits, þar sem jafnframt er aðstaða til skyndihjálpar ásamt skyndihjálparbúnaði. Vinnusvæði skal merkja skv. reglum vinnueftirlits um vinnusvæði með skiltum á girðingum, við vinnusvæði og sérstaklega við hættuleg svæði. Reiknað er með staðbundum bygginakrana á vinnusvæði, staðsetning skv. tillögu verktaka sem berist undir eftirlitsaðila verkkaupa, til samþykktar. Skýlt er að nota öryggisbúnað, eins og öryggishjálma, öryggisískó og endurskinsbúnað á verk tíma í samræmi við reglur vinnueftirlits.

Byggingatulltrúi Hafnarfjarðar
Afgreitt þann
17 AUG 2005
[Signature]
Kt. 110457-2789

Br. nr.	Dags.	Af.	Breyting
(A)			
(B)			
(C)			
(D)			
(E)			

Starfsmannahús
Kirkjugarður Hafnarfjarðar

Teikn nr:
110

Aðstöðuplan - graffarmörk

Frumstærð:
A2

Dags: 10. júní 2005 Mkv: 1.500 Hann: GPS

Samþ: *[Signature]* 020163-3099 V.nr. 04 121 Teikn: GPS

VGS
VERKFRÆÐISTOFA
GUÐJÓNS P. SIGFÚSSONAR EHF.
AUSTURVEGI 42, 2. HÆÐ,
800 REYKJAHNÚR
S: 482 2805, F: 482 3818
NETFANG: VGS@VGS.IS