

ÓTGÁFUFRILL			
NÚMÉR	DAGS	SKYRINGAR	HANNAÐ
B1	27.06.2005	BYGGINGARTEIKNING	EKR
B2	05.08.2005	BREYTING - STOFNLÖGN VATNS FÆRD	EKR

DAGS, UNDRISKRIFTAR: 5/8/05
 NAFN OG KT. SAMRÆMINGARHÖNNUNAR: Sveinn Þorgeirsson 220162-5159
 UNDRISKRIFT SAMRÆMINGARHÖNNUNAR: Sveinn Þorgeirsson

SKYRINGAR: STOFNLÖGN VATNS

MÁL OG MÁLSETNINGAR


STÆRDIR LAGNA OG BRUNNA ERU Í MILLIMETRUM (mm) EN HÆÐAKÓTAR Í METRUM. HÆÐAKÓTAR LAGNA OG BRUNNA ERU MIDADIR VID HÆÐ Í RENNSLISBÓTNI. HALLI Á LÖGNUM ER GEFIN UPP Í PRÓMILUM(%).

EFNI

STOFNLÖGN UNDIR BOTNPLÖTU SKAL VERA ÓR RYDFRÍU EDA GALVANISERUDU STÁLI SKV. VATNSVEITU HAFNARFJARDAR. LÖGNIN SKAL VERA DN200 EN MINNKA NIDUR Í DN150 VID GÖLF. FLANGSAR SEM STANDA SKULU UPP ÓR GÖLFI SKULU VERA DN150 PN10 (DIN 2501). STÁLLÖGNIN TENGIST VID PEH 225 LÖGN UTAN BOTNPLÖTU.

FRÁGANGUR LAGNA

STARFSMENN VATNSVEITU HAFNARFJARDAR MUNU SMÍÐA OG LEGGJA LÖGNINA Í SAMRÁÐI VID VERKTAKA.

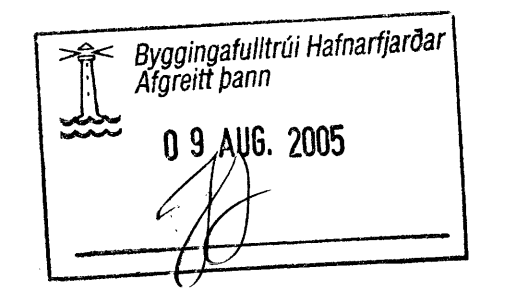

ÖLL AFRÖT OG AFRITUN TEIKNINGAR, AD HLUITA EDA HEILD, ER HÁÐ SKRIFLEGGU LEYFI HÖFUNDARA.

HÖNNUN

GRENSÁSVEGI 1 · 108 REYKJAVÍK · SMÍ: 510 4000 · FAX: 510 4001
 VEFANG: www.honnun.is · NETFANG: honnun@honnun.is

HEITI VERKS:

ATLANTSOLÍA

ÓSEYRARBRAUT 23 - HAFNARFIRÐI

HEITI TEIKNINGAR:

OLJUBIRGDASTÖÐ
 STOFNLÖGN VATNS
 GRUNNMYND OG SNID

MELT:	TEIKNAD:	GEYMSLUNÚMÉR:	VR:
HANNAÐ: EKR	YFRFARID: GSG	MVA: 1:50 1:20 A1	NR. TEIKNINGAR: P204
DAGS, UNDRISKRIFTAR: 5.08.2005	NAFN OG KT. HÖNNUNAR: HÖNNUN hf	430572-0169	ÓTGÁFA: B2
UNDRISKRIFT HÖNNUNAR: Sveinn Þorgeirsson	ÖNNUNAR: Sveinn Þorgeirsson	ÖNNUNAR: Sveinn Þorgeirsson	