

ÚTGÁFUERILL			
NÚMÉR:	DAGS:	SKÝRINGAR:	HANNAÐ:
B1	27.06.2005	BYGGINGARTEIKNING	BKR
B2	05.08.2005	BYGGINGARTEIKNING	BKR

DAGS, UNDRISKRIFTAR: 5/8/05 Sveinn Þrágason 22062-5755  
 UNDRISKRIFT SAMRÆMINGARHÖNNUNAR: Sveinn Þrágason


SKÝRINGAR: FRÆRENNSLISLAGNA

**MÁL OG MÁLSETNINGAR**  
 STÁRDIR LAGNA OG BRUNNA ERU Í MILLIMETRUM (mm)  
 EN HÉDAKÓTAR Í METRUM.  
 HÉDAKÓTAR LAGNA OG BRUNNA ERU MIDADIR VID HÉD Í RENNSLISBOTNI.  
 HALLI Á LÖGNUM ER GEFIN UPP Í PRÓMILUM(‰).

**EFNI**  
 FRÆRENNSLISLAGNIR SKULU VERA PEH-PLASTRÖR  
 SDR 26

**FRÁGANGUR LAGNA**  
 FRÁGANGUR LAGNA SKAL VERA SAMKVÆMT IST 65 OG IST 68.  
 GRÁFA SKAL FYRIR LÖGNUM OG BRUNNUM Í FULÞJAPPAD FÝLLINGAREFNI OG FÝLLA UNDIR OG YFIR MED A.M.K. 150MM AF LAGNAMÖL/SAND OG ÞJAPPA VEL EN GÉTILEGA.  
 LAGNIRNAR SKULU LIGGJA Á BELGNUM EN EKKI Á MÖFFUM.  
 ALLAR LAGNIR SKULU VERA BEINAR EN BEYGGJUR OG GREINAR GERÐAR MED ÞAR TIL GERÐUR BEYGGJU OG GREINASTYKKJUM.  
 ALMENNT SKAL GÆTA ÞESS AD EKKI GETI ÁTT SÉR STAD ÓTSKOLUN Á ÞVI EFNI SEM ER Í KRINGUM LAGNIR OG VER ÞÆR ÁLAGI.  
 ÞAR SEM LAGNIR ERU NEDAR EN KÓTA 3,2M (ÞAR SEM SJÁVARFALLA GÆTIR) SKAL SETJA JARDDÖK 100G/M2 UTANUM LAGNAMÖL/SAND SEM ER KRINGUM LAGNIR TIL AD TRYGGJA AD EKKI VERDI ÓTSKOLUN.

--- ELÐRI LAGNIR  
 --- NÝJAR LAGNIR

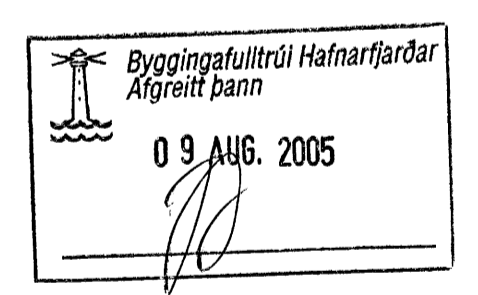

ÖLL AFMÖT OG AFRTUN TEIKNINGAR, AD HLUTA EDA HEILD, ER HAD SKRIFLEGA LEYFI HÖFNUNDA.

**HÖNNUN**  
 GRENSASVEGI 1 · 108 REYKJAVÍK · SÍMI: 510 4000 · FAX: 510 4001  
 VEFANG: www.honnun.is · NETFANG: honnun@honnun.is

HEITI VERKS:  
**ATLANTSOLÍA**  
**ÓSEYRARBRAUT 23 – HAFNARFIRDI**

HEITI TEIKNINGAR:  
**ÓLUBIRGDASTÖÐ**  
**FRÆRENNSLISLAGNIR**  
**GRUNNMYND**

MELT:	TEIKNAD:	GEYMSLUNUMER:	VNR:
	BKR		1.023.203
HANNAÐ:	YFIRFARID:	MKV:	NR. TEIKNINGAR:
BKR	GSC	1:50 A1	<b>P202</b>
DAGS, UNDRISKRIFTAR:	NAFN OG KT. HÖNNUNAR:		ÚTGÁFA:
5.08.2005	HÖNNUN hf	430572-0169	B2
UNDRISKRIFT SAMRÆMINGARHÖNNUNAR:			
Sveinn A. Þrágason 890899-3929			