



- SKÝRINGAR:**
1. VERKTAKI SKAL STAÐFESTA VID EFTIRLIT ÖLL OP SEM EKKI ERU SÝND Á TEIKNINGU
 2. ÞEGAR OP ER MINNA EN 1,4x F FRÁ VEGGENDA SKAL RÁÐGAST VID EFTIRLIT

SÉ EKKI ANNARS GETID KOMI AUKALEGA JÄRN UMHERFIS GLUGGA, HURDIR OG GÖT Í PLÖTUM OG VEGGJUM ER SVARA TIL ÞEIRRA JÄRNA SEM KLIPPT ERU Í SUNDUR, ÞÓ ALDREI MINNA EN 2 K12 ER NÁI 500 ÚT FYRIR OP.

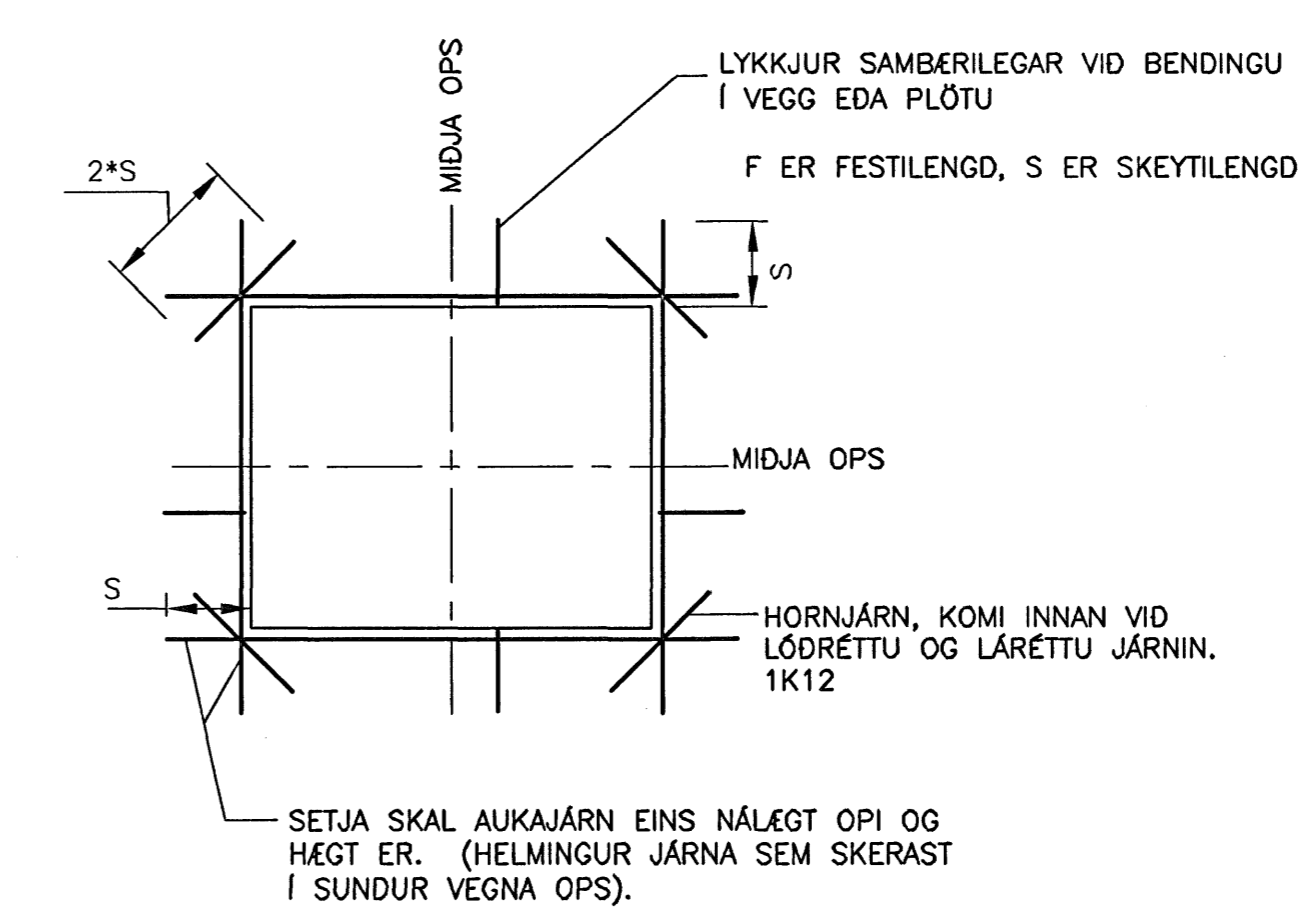


ÚTGAFUFERILL			
NUMER	DAGS	SKÝRINGAR	HANNAÐ
01	23.06.2005	ÚTBODSTEIKNING	JGG
B1	04.08.2005	BYGGINGATEIKNING	JGG

DAGS. UNDRSKRIFTAR: 5/8/05
 UNDRSKRIFT SAMRÆMINGARHÖNNUDAR: *Steinn Steinarson*

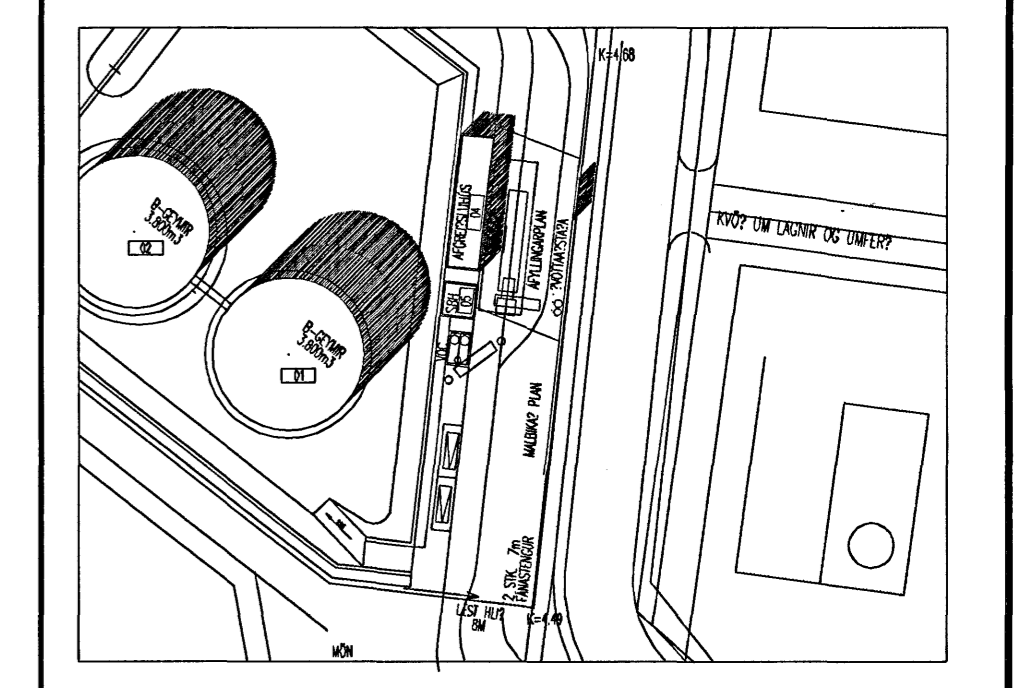

LYKILMYND

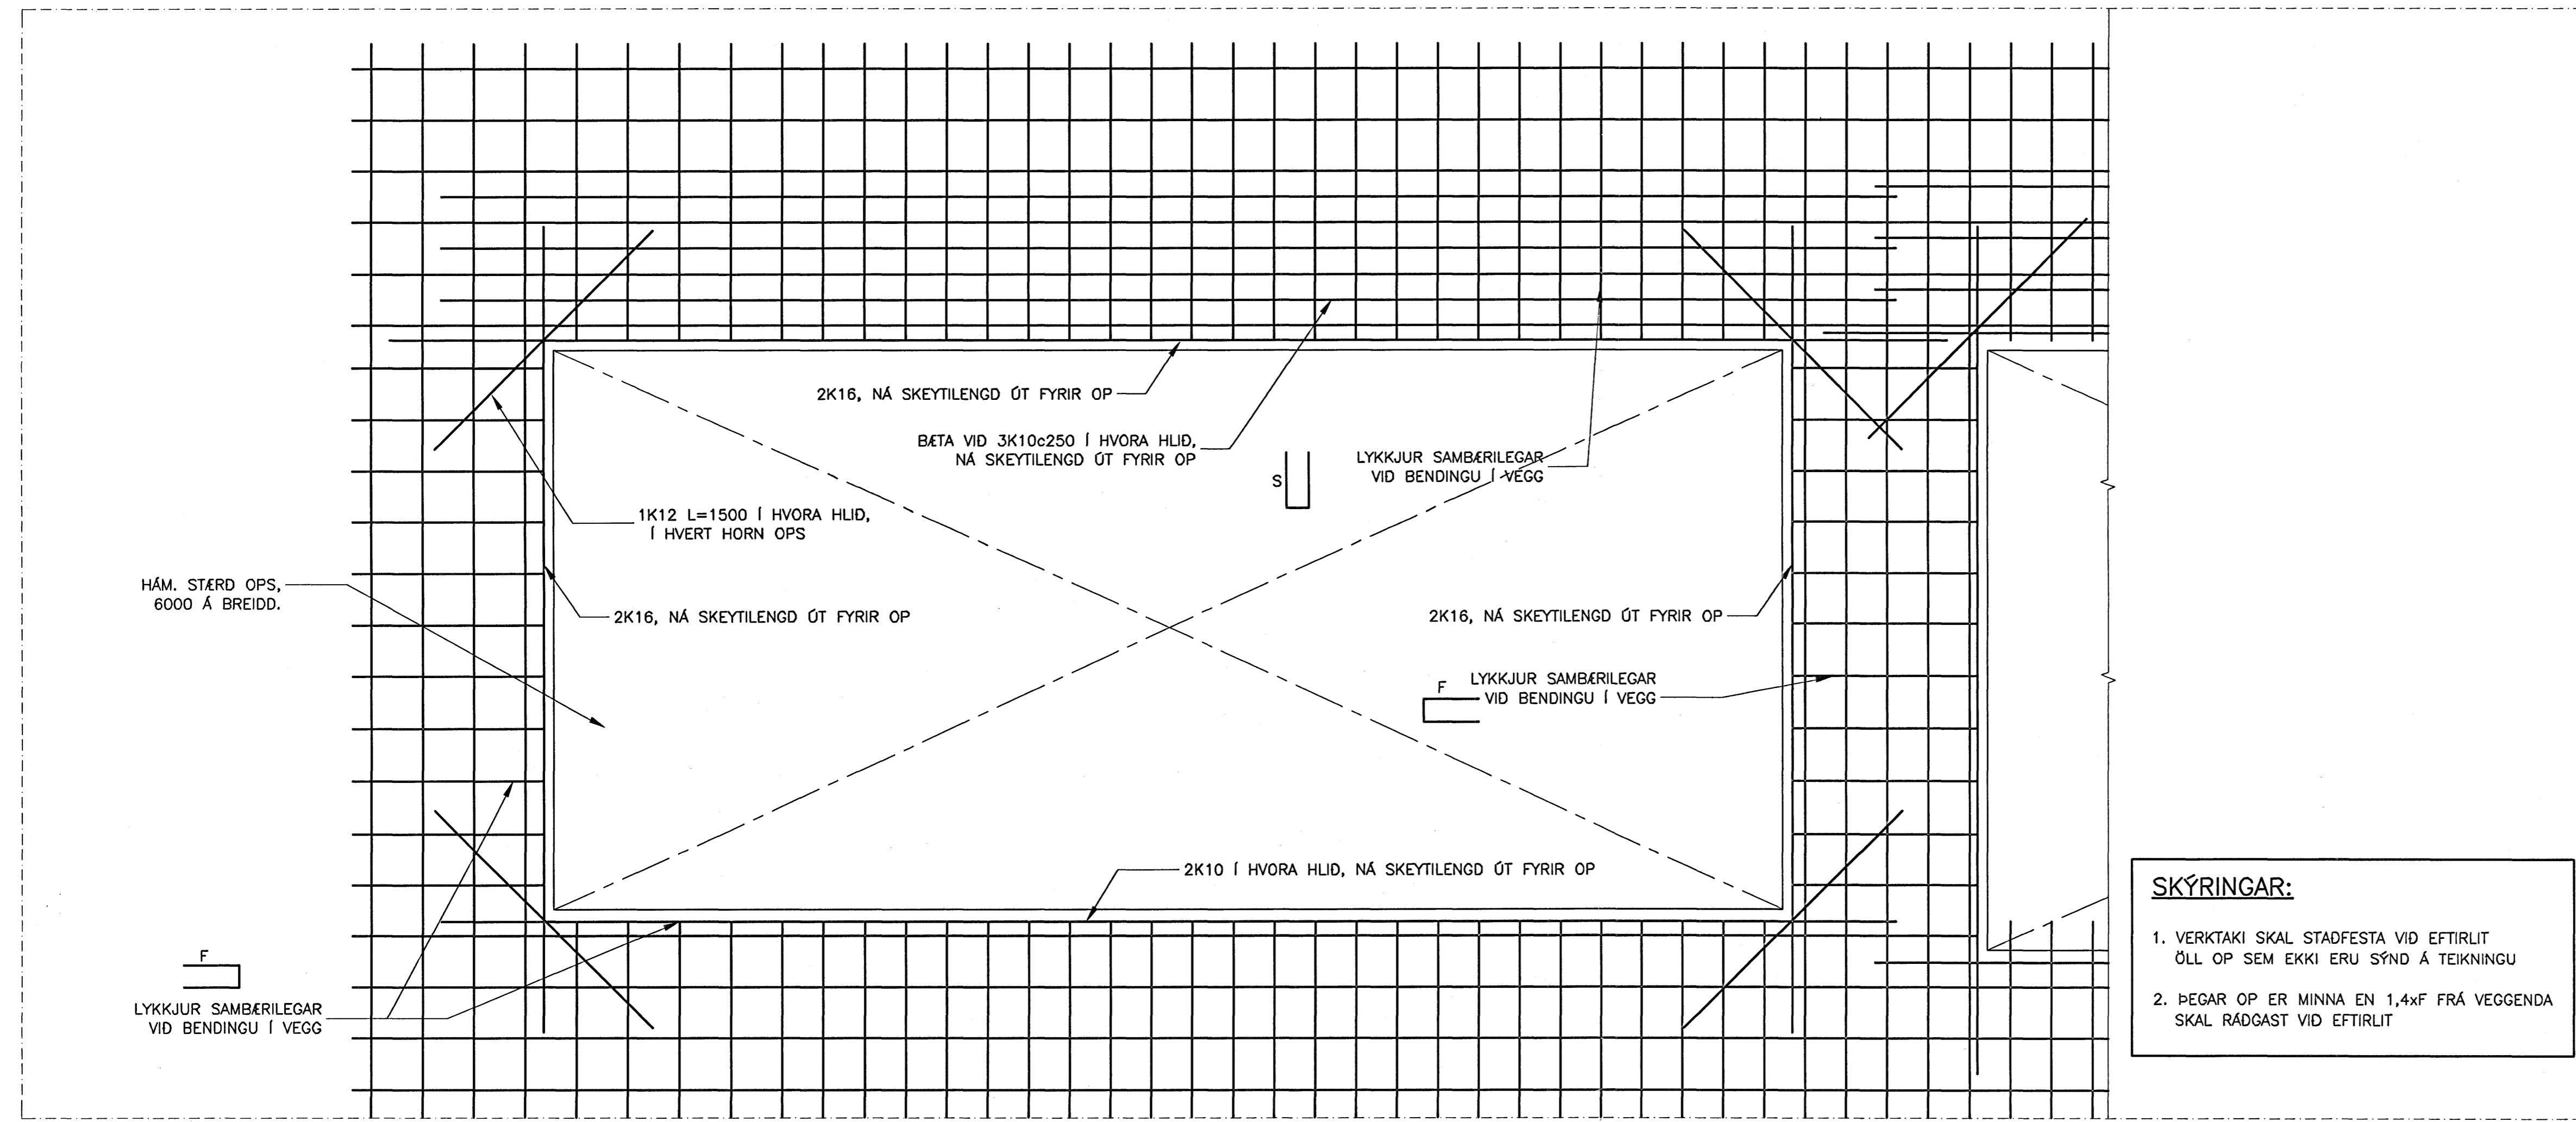

- SKÝRINGAR:**
1. VERKTAKI SKAL STAÐFESTA VID EFTIRLIT ÖLL OP SEM EKKI ERU SÝND Á TEIKNINGU
 2. ÞEGAR OP ER MINNA EN 1,4x F FRÁ VEGGENDA SKAL RÁÐGAST VID EFTIRLIT

Byggingafráttir Hafnarfjarða
 Alafreitt barn
 09. AUG. 2005
 MKV. 1
 0 500 1000 1500 2000
 1:20 (I A1) mm

HÖNNUN
 GRENSÁSVEGI 1 · 108 REYKJAVÍK · Sími: 510 4000 · Fax: 510 4001
 VEFANG: www.honnun.is · NETFANG: honnun@honnun.is

HEITI VERKS:
OLÍUBIRGDASTÖÐ
 HAFNARFIRDI

HEITI TEIKNINGAR:
 BURDARVIRKI
 ALMENNAR SKÝRINGAR

MÆLT:	TEIKNAD:	GEYMSLUNUMER:	VNR:
HANNAÐ:	YFIRFARAD:	MKV:	NR. TEIKNINGAR:
DAGS. UNDRSKRIFTAR:	NAFN OG KT. HÖNNUDAR:		
5. ág. 2005	HÖNNUN hf	430572-0169	B-103
UNDRSKRIFT HÖNNUDAR:			ÚTGAFAR:
<i>Steinn Steinarson</i>	090847-329		B1