

**SKÝRINGAR Á TÁKNUM:**

ÖLL MÁL ERU ANNAD HVORT Í METRUM EDA MILLIMETRUM  
HÉÐIR ERU Í METRUM YFIR SJÓ Í HÉÐARKERFI  
REYKJAVÍKUR

0,00  
▼  
TÁKNAR HÆÐ 0,00 Á SNIDUM

0,00  
●  
TÁKNAR HÆÐ 0,00 Á LÁRÉTTUM FLÖTUM

×0,00  
TÁKNAR HÆÐ Á PUNKTI Á GRUNNMYND



A  
▼  
B  
TÁKNAR HÆÐ  
TÁKNAR PLÖTUBÝKKT

0,00  
√  
TÁKNAR HÆÐ 0,00 Á LÍNU Á GRUNNMYND


200  
○  
TÁKNAR ÞYKKT VEGGJAR EDA PLÖTU, 200mm

1  
0,25  
TÁKNAR HALLA Á GRAFTRARMÖKUM EDA FYLLINGU  
SÝND Á SNIDUM. LÓDRÉTTI HLUTINN ER ALLTAF  
1 EN LÁRÉTTI HLUTINN SKILGREINIR HALLANN.

H203  
⊕  
TÁKNAR HNITAPUNKT.

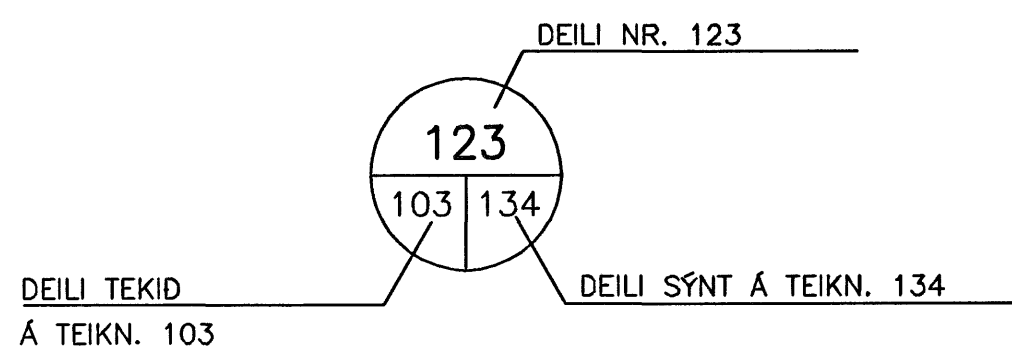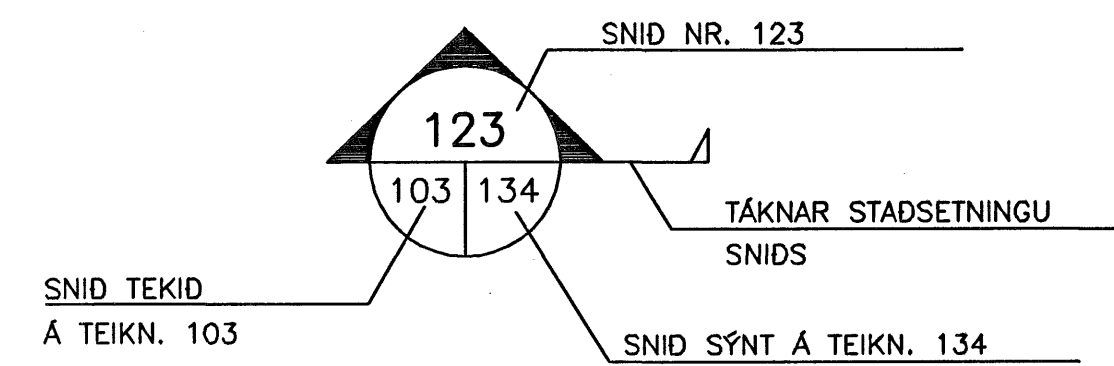

BREYTING Á TEIKNINGU Á ÚTGÁFU NR. BX OG SVÆDI Í  
BIDSTÖDU

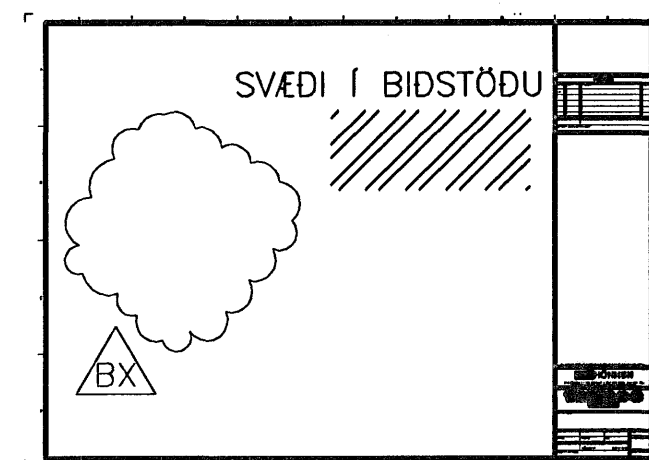

B MERKIR BITA  
S = SÖLU  
V = VEGG (SKERVEGG)  
U = UNDIRSTÖDU

S2-144 MERKIR SÖLU S2 SÝND Á TEIKNINGU 144

STEYPA =



STEYPUKIL =




NÓVERANDI STEYPA =



ÞREP Í YFIRBORDI STEYPU =



HALLABREYTING Í YFIRBORDI STEYPU =

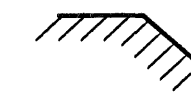


FYLLING =




MÖRK KLAPPASKERINGAR =




GRAFTRARMÖRK =

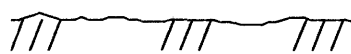

ÓHREYFT YFIRBORD LANDS =

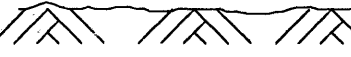

ÆTLAD YFIRBORD KLAPPAR =

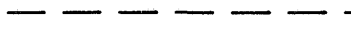

**ALMENNAR SKÝRINGAR:**

ÖLL VINNA SKAL VERA Í SAMRÆMI VID VERKLÝSINGAR OG STADLA SEM ÞAR ER VÍSAÐ  
TIL.


SANNREYNA SKAL ÖLL MÁL OG ADSTÆÐUR Á VERKSTAD ÁÐUR EN VINNA HEFST OG  
TILKYNNNA UMSJÓNARMANNI VERKKAUPA TAFARLAUST ÖLL FRÁVIK OG MISRÆMI.

ALLT BYGGINGAREFNI ER HÁÐ SAMÞYKKI UMSJÓNARMANNS VERKKAUPA

TRYGGJA SKAL STÖÐUGLEIKA MANNVIRKJA Á ÖLLUM STIGUM VERKSINS MED  
TÍMABUNDNUM STÍFINGUM, FESTINGUM EDA Á ANNAN VIDURKENNÐAN HÁTT.

**TEIKNINGANÓMÉR:**

TEIKNINGANÓMÉR ERU TÁKNAD MED BÓKSTAF OG ÞREMUR TÖLUSTÖFUM t.d. B-100.  
BÓKSTAFURINN TÁKNAR VÍDKOMANDI FAGSVID.

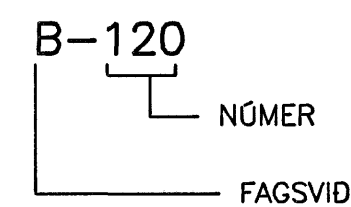

ÚTGÁFUNÓMÉR TEIKNINGA ER TÁKNAD MED BÓKSTAF OG TÖLUSTAF. BÓKSTAFURINN  
TÁKNAR Á HVADA STIGI TEIKNINGIN ER OG TÖLUSTAFURINN TÁKNAR ÚTGÁFUNÓMÉR

B: VERKTEIKNING  
Ó: ÚTBODSTEIKNING

**ÁLAGSFORSENDUR:**

**NOTÁLAG:**

ÁLAGSTILHÖGUN ER Í SAMRÆMI VID FS ENV 1991-1:1994  
OG FS ENV 1991-2-1:1995 OG ÞJÓÐARSKJÖL STADLARÁÐS ÍSLANDS

ÞÖK: ..... 1,0 kN/m<sup>2</sup>

AUKANOTÁLAG VEGNA NIDURHENGÐRA LOFTA: ..... 0,15 kN/m<sup>2</sup>

AUKANOTÁLAG VEGNA LÉTTA VEGGJA: ..... 0,5 kN/m<sup>2</sup>

TEKJARÝMI: ..... 4,0 kN/m<sup>2</sup>

**VINDÁLAG:**

VINDÁLAG REIKNAST SAMKVÆMT FS ENV 1991 2-4:1995, ÁSAMT  
ÞJÓÐARSKJALI STADLARÁÐS ÍSLANDS.

GRUNNGILDI VINDHRADA ER 35,5 m/s ÁSAMT TILHEYRANDI  
FORMSTUÐLUM.

**SNJÓÁLAG:**

SNJÓÁLAG REIKNAST SAMKVÆMT FS ENV 1991 2-3:1995, ÁSAMT  
ÞJÓÐARSKJALI STADLARÁÐS ÍSLANDS.

GRUNNGILDI SNJÓÁLAGS ER 2,1 kN/m<sup>2</sup> (SVÆDI 1)

**JARÐSKJÁLFTAÁLAG:**

JARÐSKJÁLFTAÁLAG REIKNAST SAMKVÆMT FS ENV 1998-1-1:1994,  
EC8, ÁSAMT ÞJÓÐARSKJALI STADLARÁÐS ÍSLANDS.

HÖNNUNARHRÖÐUN ER 0,20g, 5% DEYFING, MIKLIVEGSFLOKKUR II,  
OG JARÐVEGSFLOKKUR A. HEGÐUNARSTUÐULLINN MIDAST VID  
DREIFDA SKERVEGGI, q<sub>0</sub> = 1,5, OG DELIHÖNNUN MIDAST VID LITLA  
SEIGLU ("LOW DUCTILITY").

**GRUNDUN:**

GRUNDUN SAMKVÆMT FS ENV 1997-1:1994 ÁSAMT ÞJÓÐARSKJALI  
STADLARÁÐS ÍSLANDS.

**TRÉVIRKI:**

ALLT EFNI OG VINNA SKAL VERA Í SAMRÆMI VID VIDEIGANDI ÍST OG ENV  
STADLA

TIMBUR Í BURDARVIRKI SKAL VERA AF STYRKLEIKAFLOKKI C24 SKV ÍST EN  
338:1995 (T2 SKV ÍST INSTA 142:1997)

ADRIR VIDIR MEGA VERA AF STYRKLEIKAFLOKKI C18 SKV ÍST EN 338:1995  
(T1 SKV ÍST INSTA 142:1997)

ÞAR SEM TIMBUR LIGGUR AD KALDRI STEYPU SKAL SETJA RÆMU AF  
TJÖRUPAPPA Á MILLI

ALLIR NAGLAR, BOLTAR OG FESTIJARN Í ÞÖKUM SKULU VERA SINKHÖÐUD  
SBR. ÍST OG ENV STADLA

MÖRBOLTAR: M12-150/90 MERKIR 150mm LANGUR BOLTI FESTILENGD:90mm

FYLGJA SKAL FYRIRMÆLUM FRAMLEIDANDA VID UPPSETNINGU Á BOLTUM,  
MÖRBOLTUM, FESTIJARNUM O.S.FRV.

N TÁKNAR VENJULEGAN FERHYRNDAN SAUM  
K TÁKNAR KAMBSAUM.

**STÁLVIKRI:**

ALLT EFNI OG VINNA SKAL VERA Í SAMRÆMI VID ÍST OG ENV STADLA.

STÁL SKAL VERA AF GÆDAFLOKKI S235JR EDA BETRA SKV ÍST EN  
10025:1990 + A1:1993, NEMA ANNAD SÉ TEKID FRAM.

SUDUEFNI SKAL VERA SAMSVARANDI AD GÆÐUM.

BOLTAR, RER OG SKINNUR SKULU VERA AF GÆDAFLOKKI 8,8 OG  
HEITZINKHÖDADAR NEMA ANNAD SÉ TEKID FRAM Á TEIKNINGUM.


EF EKKI ANNARS ER GETID Á TEIKNINGUM SKAL LÁGMARKS STÆRD  
(σ) KVERKSUDU VERA STÆRRA GILDID AF: α=4mm, α=HÁLF ÞYKKT  
SODINS ÞVERSNIDS MIDAD VID AD SODID SÉ BEGGJA VEGNA. ALLAR  
STÓFSUDUR SKULU HAFJA FULLA GEGNUMBRÆDSLUM.

SUDUMENN SKULU HAFJA HÆFNISVOTTORÐ SKV. ÍST EN 287-1:1992


SUDUR SKULU UPPFYLLA GÆDAFLOKK C SAMKVÆMT ÍST EN  
25817:1992.

ÚTGÁFUFRILL			
NÚMÉR:	DAGS:	SKÝRINGAR:	HANNAÐ:
01	23.06.2005	ÚTBODSTEIKNING	JGG
B1	04.08.2005	BYGGINGATEIKNING	JGG

DAGS, UNDRSKRIFTAR: 5/8/05  
UNDRSKRIFT SAMRÆMINGARHÖNNUNAR: Steinn Brynjólfsson 220162-575

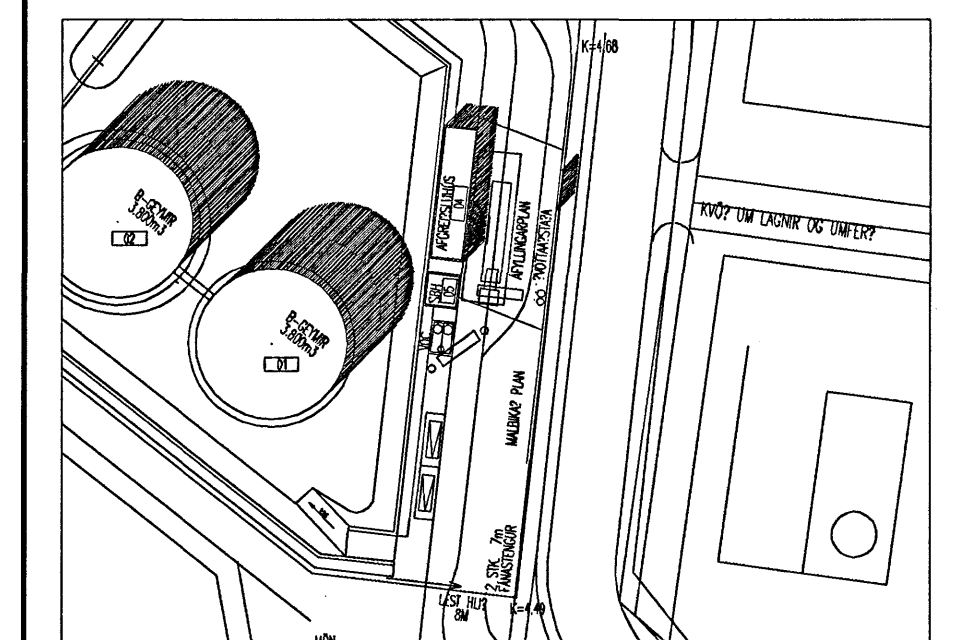

LYKILMYND

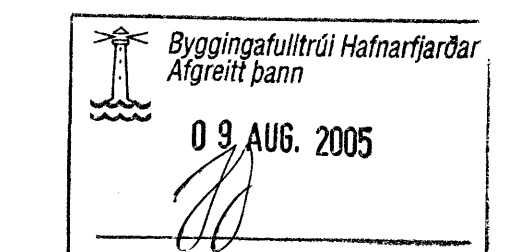

ÖLL AFNOT OG AFTRITUR TEIKNINGAR, AD HILUTA EDA HEILDU, ER HÁÐ SKRIFLEGU LEYFI HÖNNUNAR.

**HÖNNUN**  
GRENSÁSVEGI 1 · 108 REYKJAVÍK · Sími: 510 4000 · Fax: 510 4001  
VEFFANG: www.honnun.is · NETFANG: honnun@honnun.is

HEITI TEIKNINGA:  
**OLÍUBIRGÐASTÖÐ  
HAFNARFIRÐI**

HEITI TEIKNINGA:  
**BURDARVIRKI:  
ALMENNAR SKÝRINGAR**

MELT:	TEIKNAD:	GEYMSLUNGÆRI:	VNR:
	BAR		1.023.203
HANNAÐ:	YFIRFAR:	MIK:	NR. TEIKNINGA:
JGG	JGG		
DAGS, UNDRSKRIFTAR:	NAFN OG KT. HÖNNUNAR:	ÚTGÁFU:	
S. dg. 2005	HÖNNUN hf	430572-0169	<b>B-100</b>
UNDRSKRIFT HÖNNUNAR:	ÚTGÁFU:		
Steinn Brynjólfsson 090817-3929	B1		