


TENGIKLEFI - VEGGMYND

1:10

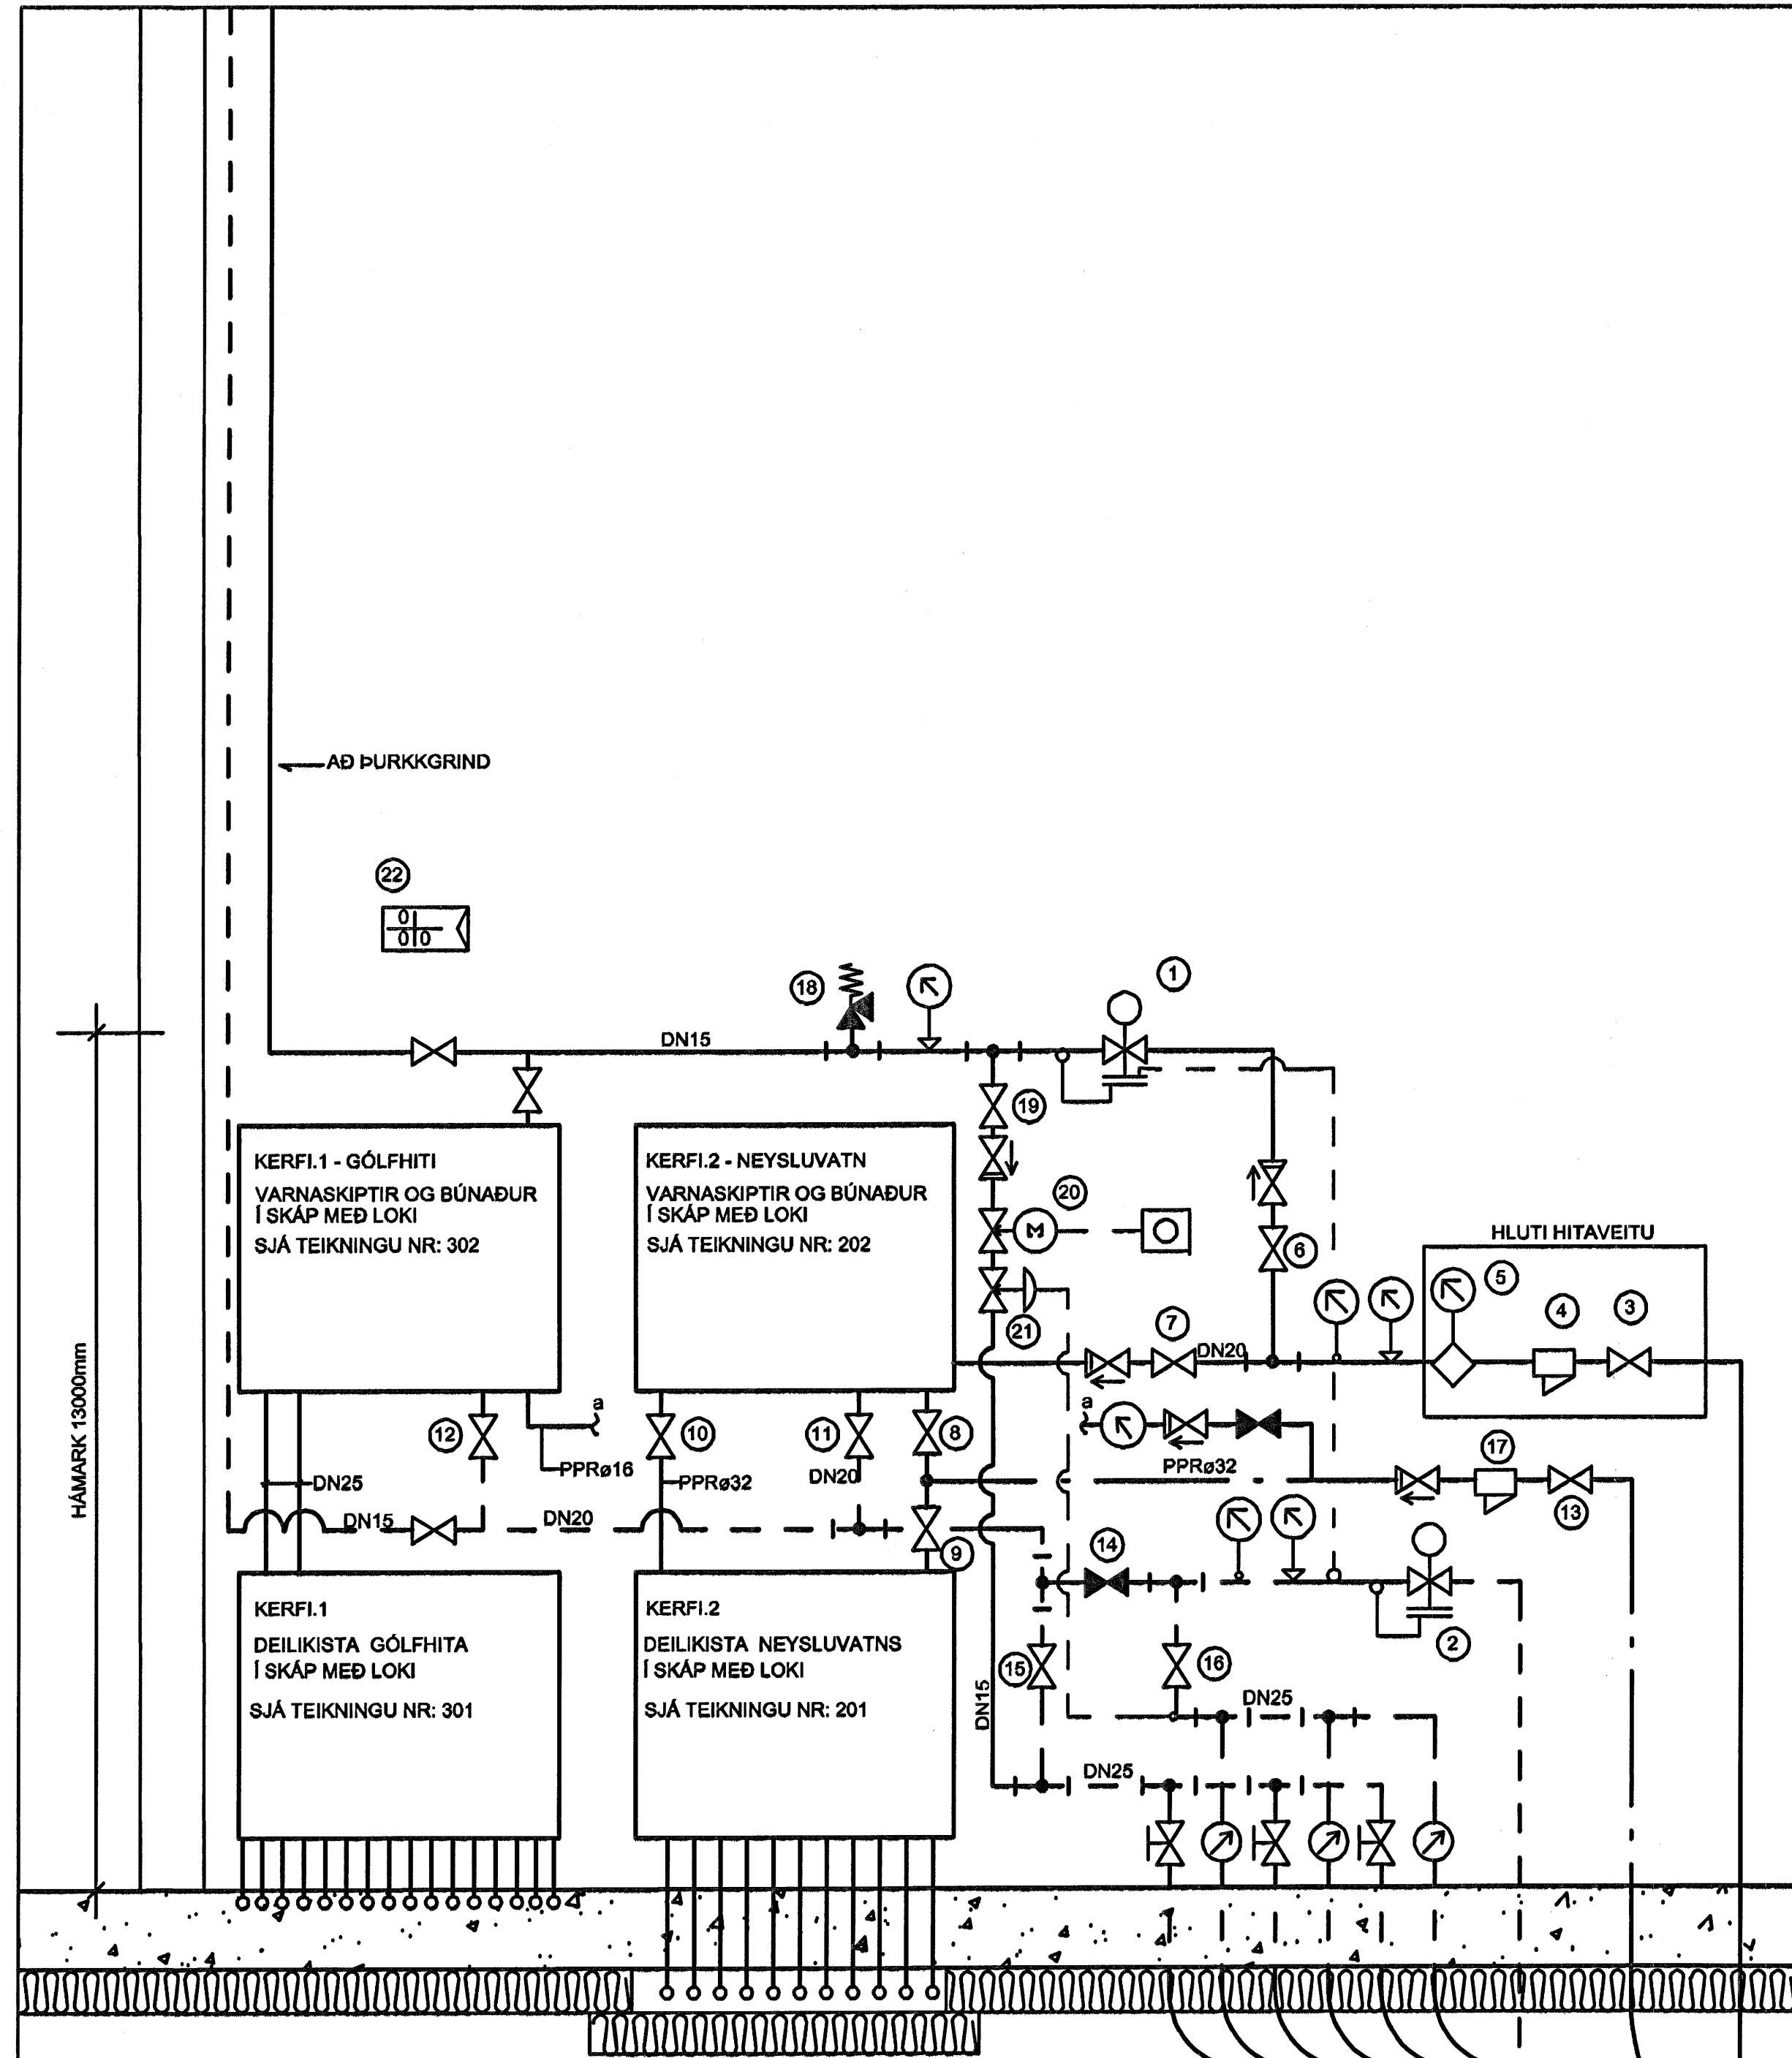

SKÝRINGAR

- ① ÞRÝSTJAFNARI kv=1,8
- ② SLAUFLOKI kv=1,9
- ③ INNTAKSLOKI HITAVEITU
- ④ SÍA Á INNTAKI HEITA VATNSINS
- ⑤ RENNSLISMÆLIR
- ⑥ STOFNLOKI FYRIR VARMSKIPTI GÓLFHITA
- ⑦ STOFNLOKI FYRIR VARMSKIPTI HEITA NEYLUVATNSIN (HEITT VATN)
- ⑧ STOFNLOKI FYRIR VARMSKIPTI HEITA NEYLUVATNS (KALT VATN)
- ⑨ STOFNLOKI KALT NEYSLUVATN
- ⑩ STOFNLOKI HEITT NEYSLUVATN
- ⑪ STOFNLOKI BAKRÁS FRÁ VARMSKIPTI HEITA NEYSLUVATNSINS
- ⑫ STOFNLOKI BAKRÁS FRÁ VARMSKIPTI GÓLFHITA
- ⑬ INNTAKSLOKI KALT NEYSLUVATN
- ⑭ MILLISAMBAND Á BAKRÁS (LOKAÐUR)
- ⑮ LOKI Á FRAMRÁS SNJÖBRÆDSLUNAR (OPINN)
- ⑯ LOKI Á BAKRÁS SNJÖBRÆDSLUNAR (OPINN)
- ⑰ SÍA Á INNTAKI KALDA VATNSINS
- ⑱ ÖRYGGISLOKI DN15 3,5 BAR
- ⑲ STOFNLOKI FYRIR VIÐBÓTARVATN INN Á SNJÖBRÆDSLUNAR
- ⑳ SEGULLOKI DN15 VENJULEGA LOKAÐUR, MEÐ TÍMASTILLI OPNAR FYRIR HEITT VIÐBÓTARVATN INN Á SNJÖBRÆDSLUNAR. INNSTREYMISTÍMI ER FYRIRFRAM STILLTUR 1d Í 24 TÍMA LOKI ER RÆSTUR HANDVIRKT
- ㉑ HITASTÝRÐUR LOKI DN15 STILLISVIÐ 10°C -38°C BÆTIR VIÐBÓTARVATNI INN Á SNJÖBRÆDSLUNAR EFTIR INNSTILLTUM BAKRÁSRHITA BRÆDSLUNAR
- ㉒ STÝRIVÉL GÓLFHITA (SJÁ VIRKNILÝSINGU Á TEIGN 302)

- ⑦ HITAMÆLIR I VATNSRÁS, MEÐ KVIKASILFURSÖLU
- ⑦ OLÜFYLLTUR ÞRÝSTIMÆLIR MEÐ LOKA
- ☒ LOKI VENJULEGA OPINN
- ☒ LOKI VENJULEGA LOKAÐUR
- ☒ EINSTEFNULOKI

- SNJÖBRÆDSLUPÍPUR ø25 IDRÁTTARRÖR PEH ø40
- DN20 INNTAK HITAVEITU
- INNNAK KALT NEYSLUVATN PEH ø32 IDRÁTTARRÖR PEH ø50
- AFFALL HITAVEITU PEH ø32

Egert A. Stefánsson
Kt. 110457-2789

Tálfær:	Helli teikningar:
X	
H	
G	
F	
E	
D	
C	
B	
A	
Br:	Dags: At. Samb. Breyting:

VGK VERKFRÆDIRÁDGJAFAR FRV
VERKFRÆDISTOFA
GUÐMUNDAR OG KRISTJÁNS hf
 Laugavegi 178, 105 Reykjavík - Sími 5400100 - Fax 5400101 - www.vgk.is

KIRKJUGARÐUR HAFNARFJARÐAR
 STARFSMANNAHÚS

TENGIKLEFI
 VEGGMYND
 HITA - OG NEYSLUVATNSLAGNIR

Dags: 29.04.05 Kvætt: 1:10 | A1 Síð: 303
 Hannak: H.J. Talaak: H.J. Yfirak: Sarþykkt
 Vekur: 2274 Tekn.nr.: 15L-69 Breyting: Blá nr.: 303

Byggingafráttir Hafnarfjarðar
 Algengt þann
 16 AUG. 2005

Þessa teikningu með hvernig fjálfærðu né dröfinu til þess að tryggja orku og öryggi samþykkingu. Brot á höfundarétti varfar v? Bg.