


GRUNNMYND FRÁRENNISLAGNIR Í GRUNNI


1:50

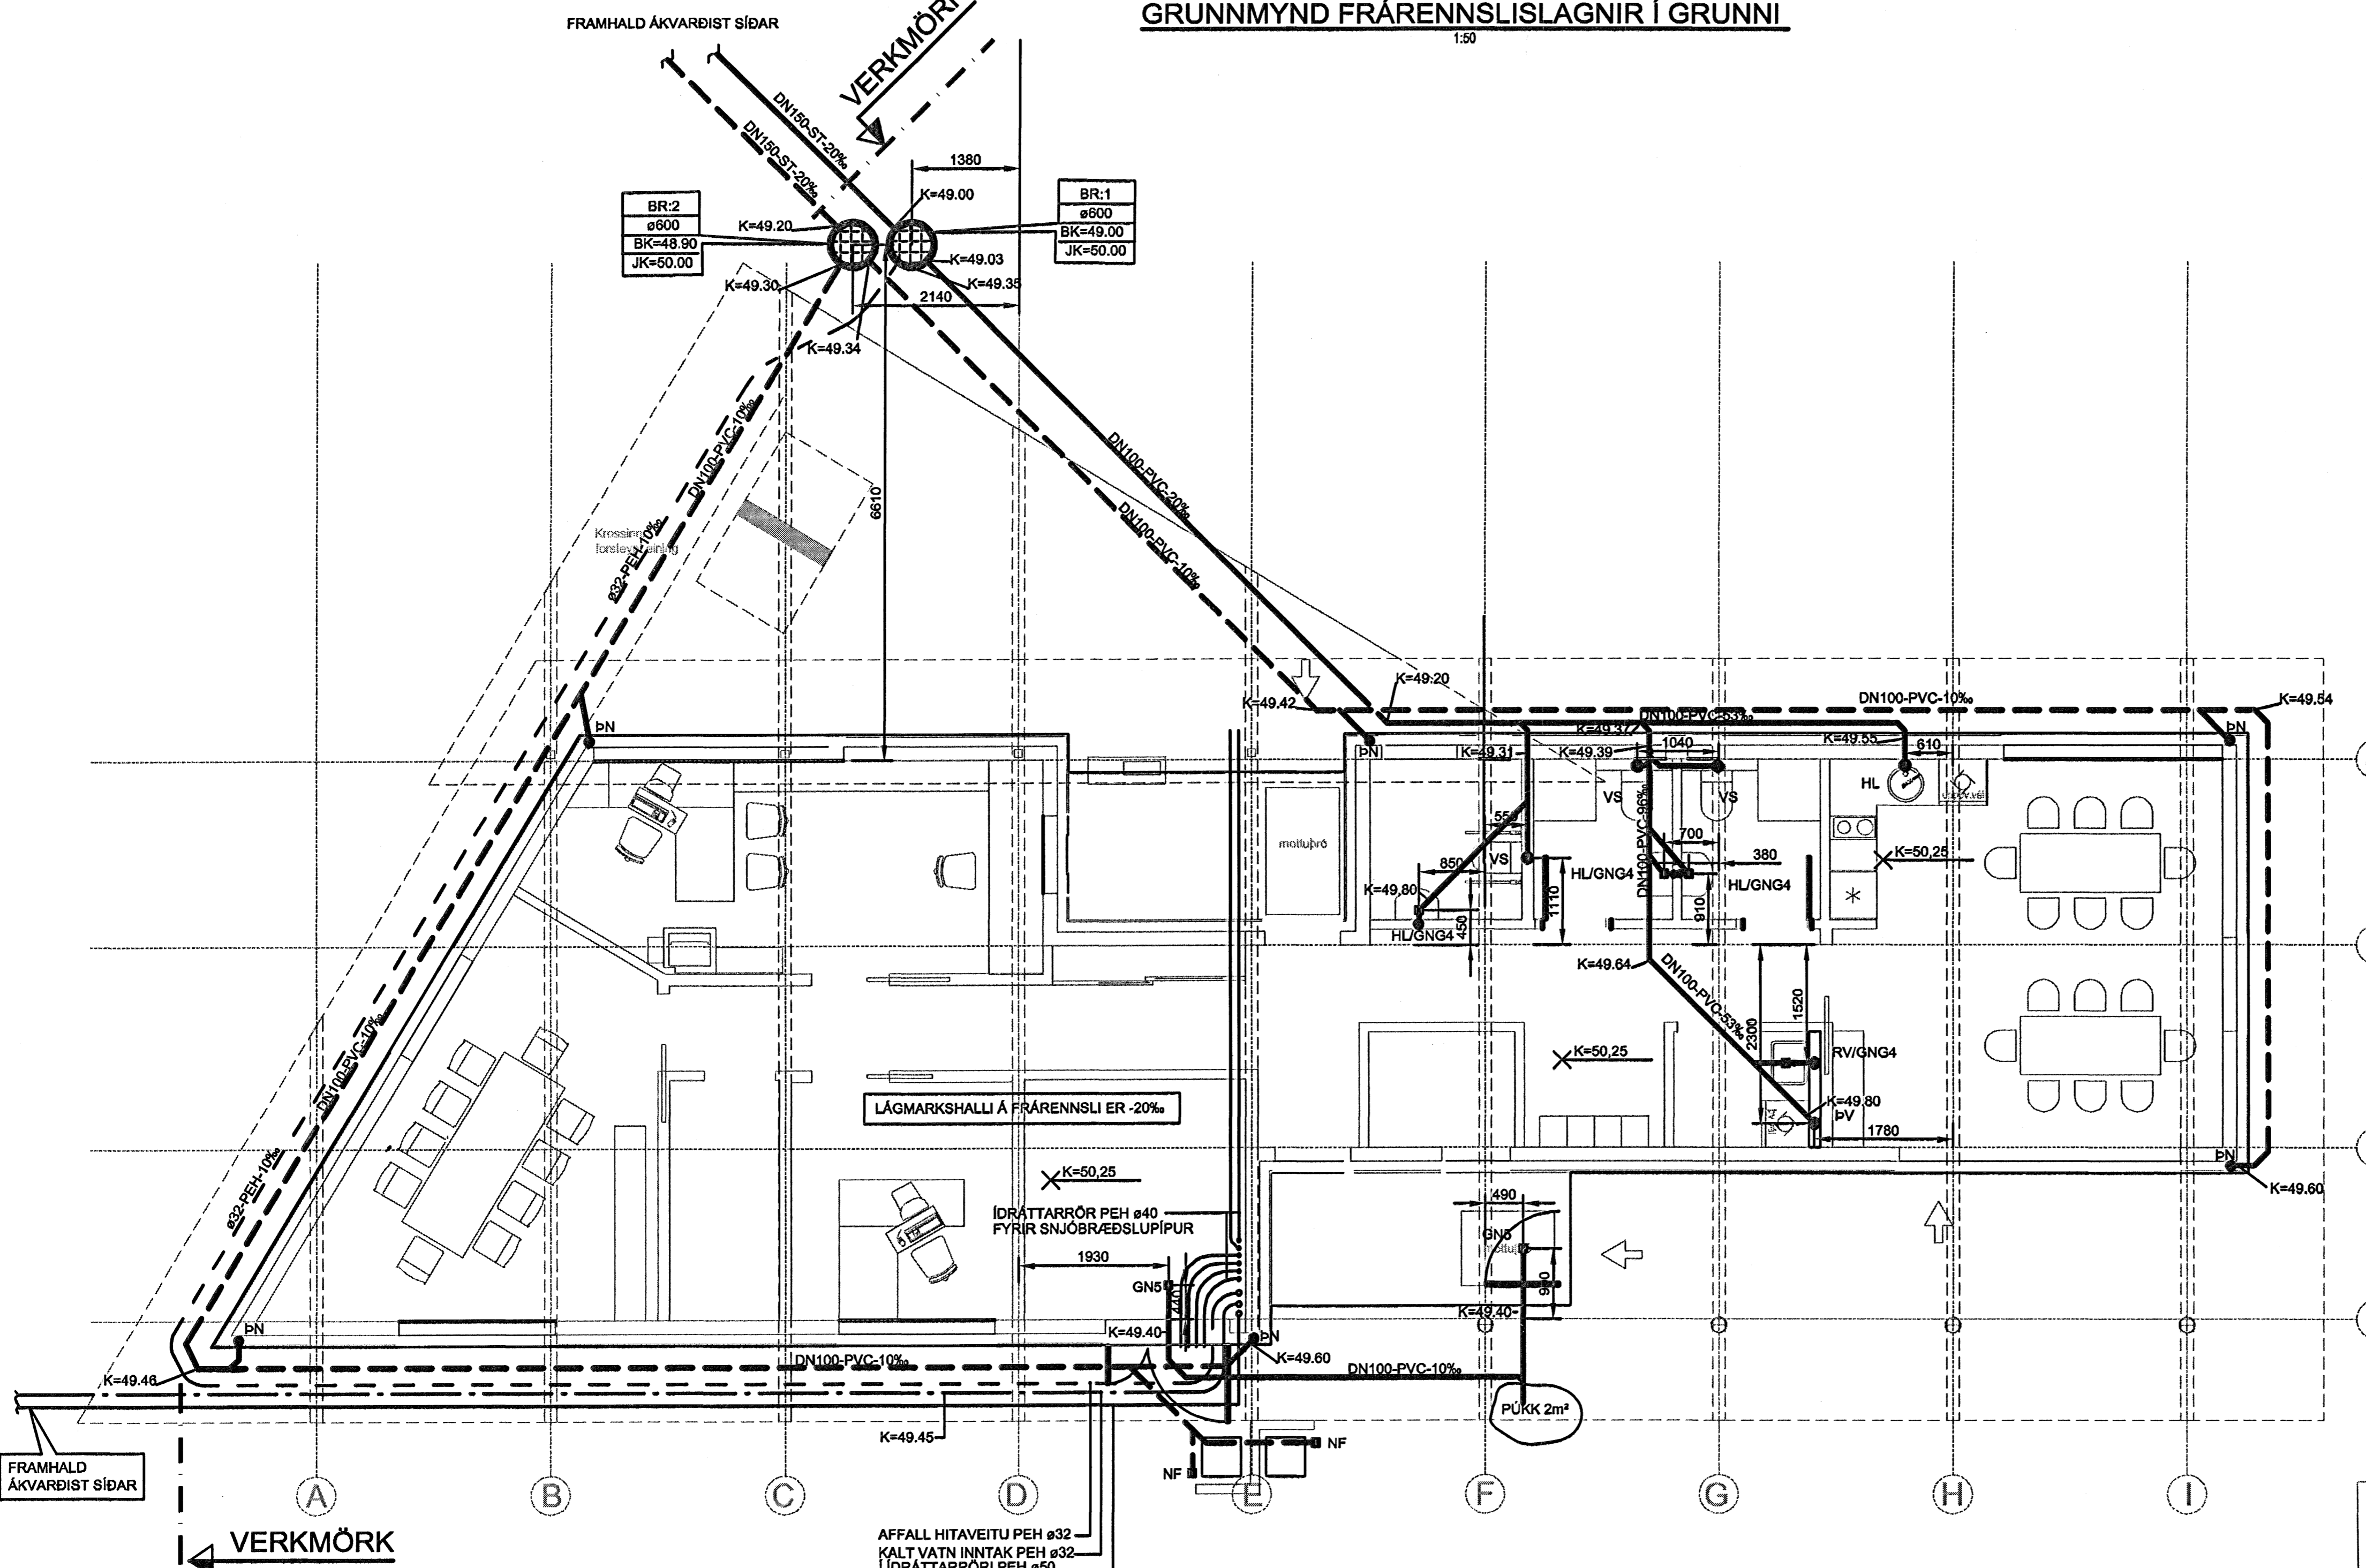


SKÝRINGAR

- FRÁRENNISLAGNIR Í LÖB OG UNDIR PLÖTU ERU ÚR PVC-PLASTLÖGNUM
- FRÁRENNISLAGNIR YFIR PLÖTU ERU ÚR PP HLJÓÐEINANGRANDI PLASTEFTNI
- REGNVATN/JARÐVATNSNSLAGNIR ERU ÚR PVC-PLASTLÖGNUM
- LÁGMARKSHALLI Á FRÁRENNISLI ER -20‰
- LAGNIR FRÁ HANDLAUGUM Í VEGG ERU DN40
- LAGNIR FRÁ ELDHÚS, RÆSTI OG SKOLVÓSKUM Í VEGG ERU DN50
- FRÁRENNISLI REGNVATN
- AFFALL HITAVEITU
- INN TAK KALT VATN
- INN TAK HITAVEITU
- GN5 GÖLFNIDURFALL DN100
- GNG4 GÖLFNIDURFALL DN70 MED GEGNUMSTREYMI
- EV ELDHÚSVASKUR
- HL HANDLAUG
- RV RÆSTIVASKUR
- VS VATNSALERNI
- PN ÞAKNIDURFALL


NF - NIÐURFÖLL

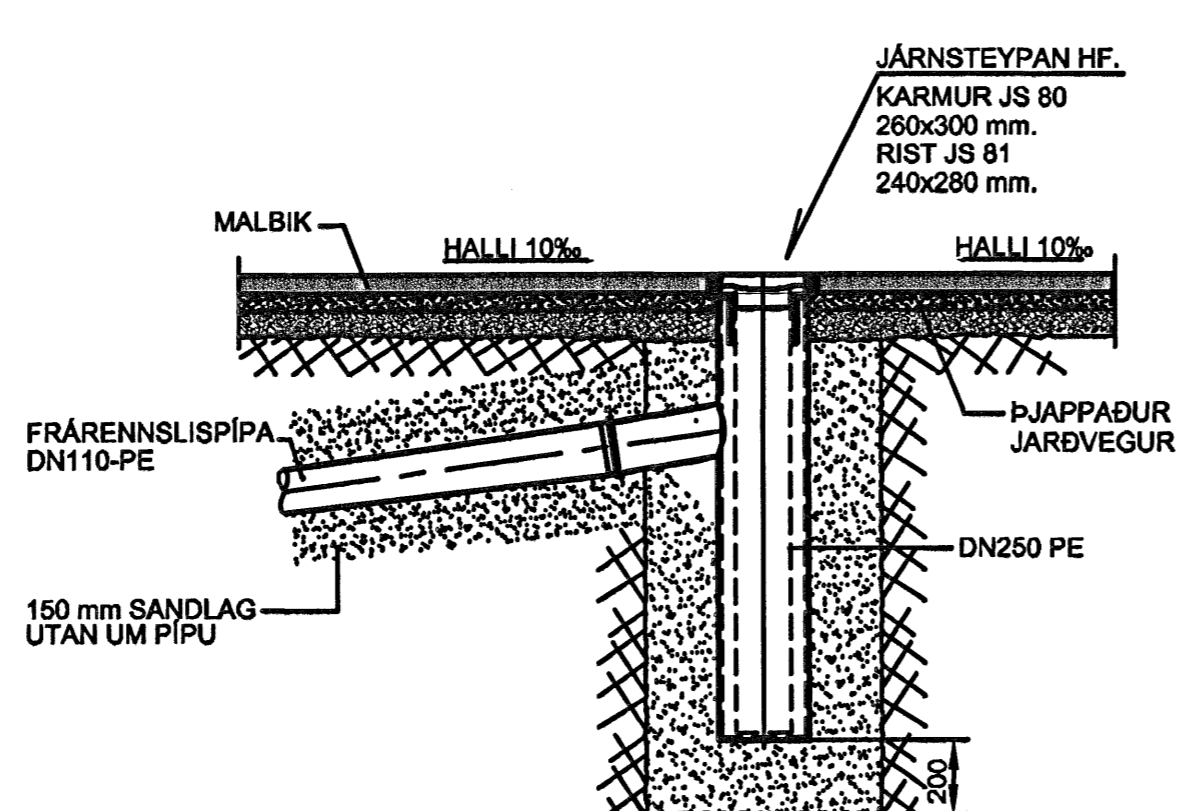

BR2 Regnvatnsbrunnur DN600

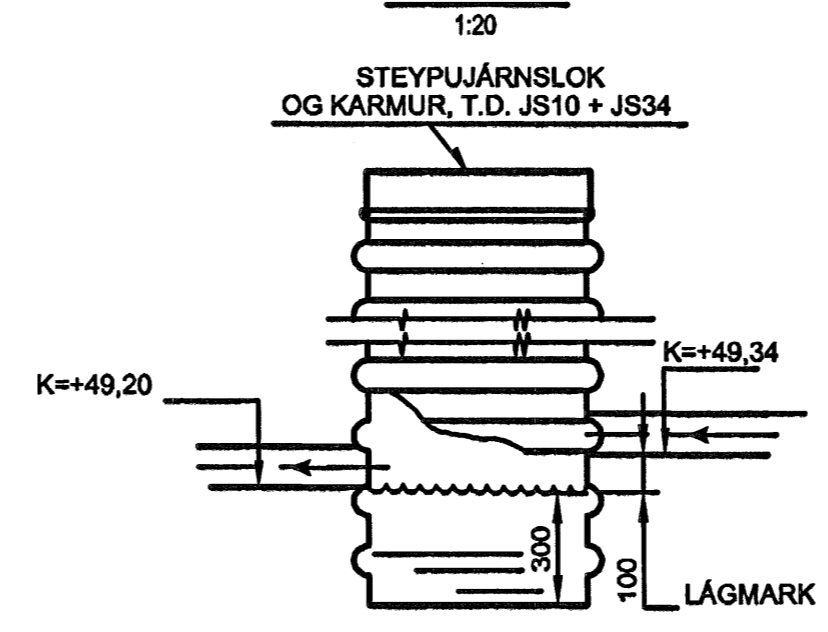

BR1 Frárennisbrunnur DN600

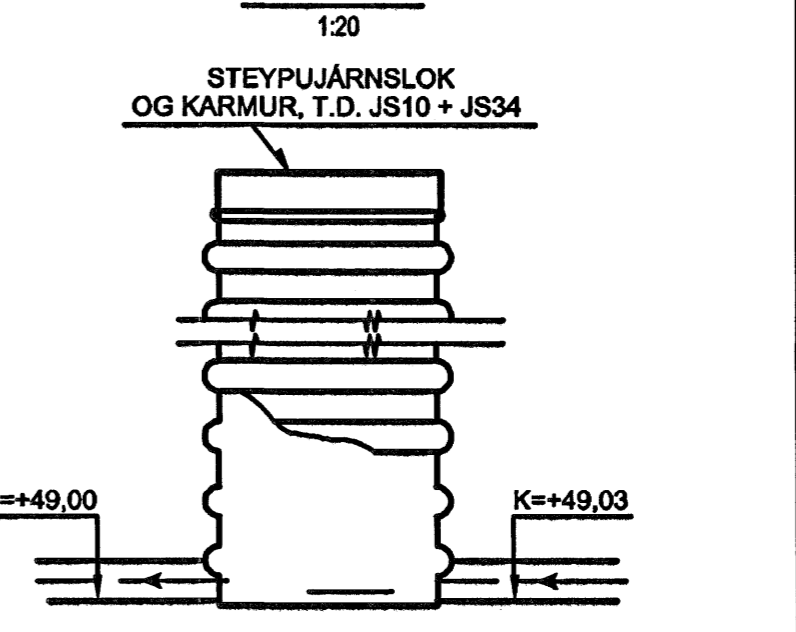

E. Einarsson
160100-2049
Kristjánsson
Kt. 110457-2789

Byggingafrádráttur Hafnarfjarðar
Algrætt þann
16. AUG. 2005

VGK VERKFRÆÐIRÁÐGJAFAR FRV
VERKFRÆÐISTOFA
GUDMUNDAR OG KRISTJÁNS hf
Laugavegi 176, 105 Reykjavík - Sími 5400100 - Fax 5400101 - www.vgk.is

KIRKJUGARÐUR HAFNARFJARÐAR
STARFSMAHAÚS
GRUNNMYND 1.ÆÐAR

FRÁRENNISLAGNIR Í GRUNNI

Dagur:	29.04.05	Kvæði:	20/1:50 I A1	Skil:	
Hannað:	HJ	Talrað:	HJ	Yfirsk:	Samþykkt
Votn:	2274	Tel.nr.:	15L-70	Brögð:	Blá nr.: 101

Þessi teikningu með hvernig fjárféðir né óvillu af þessu er átt að ekkert samþykkið.