
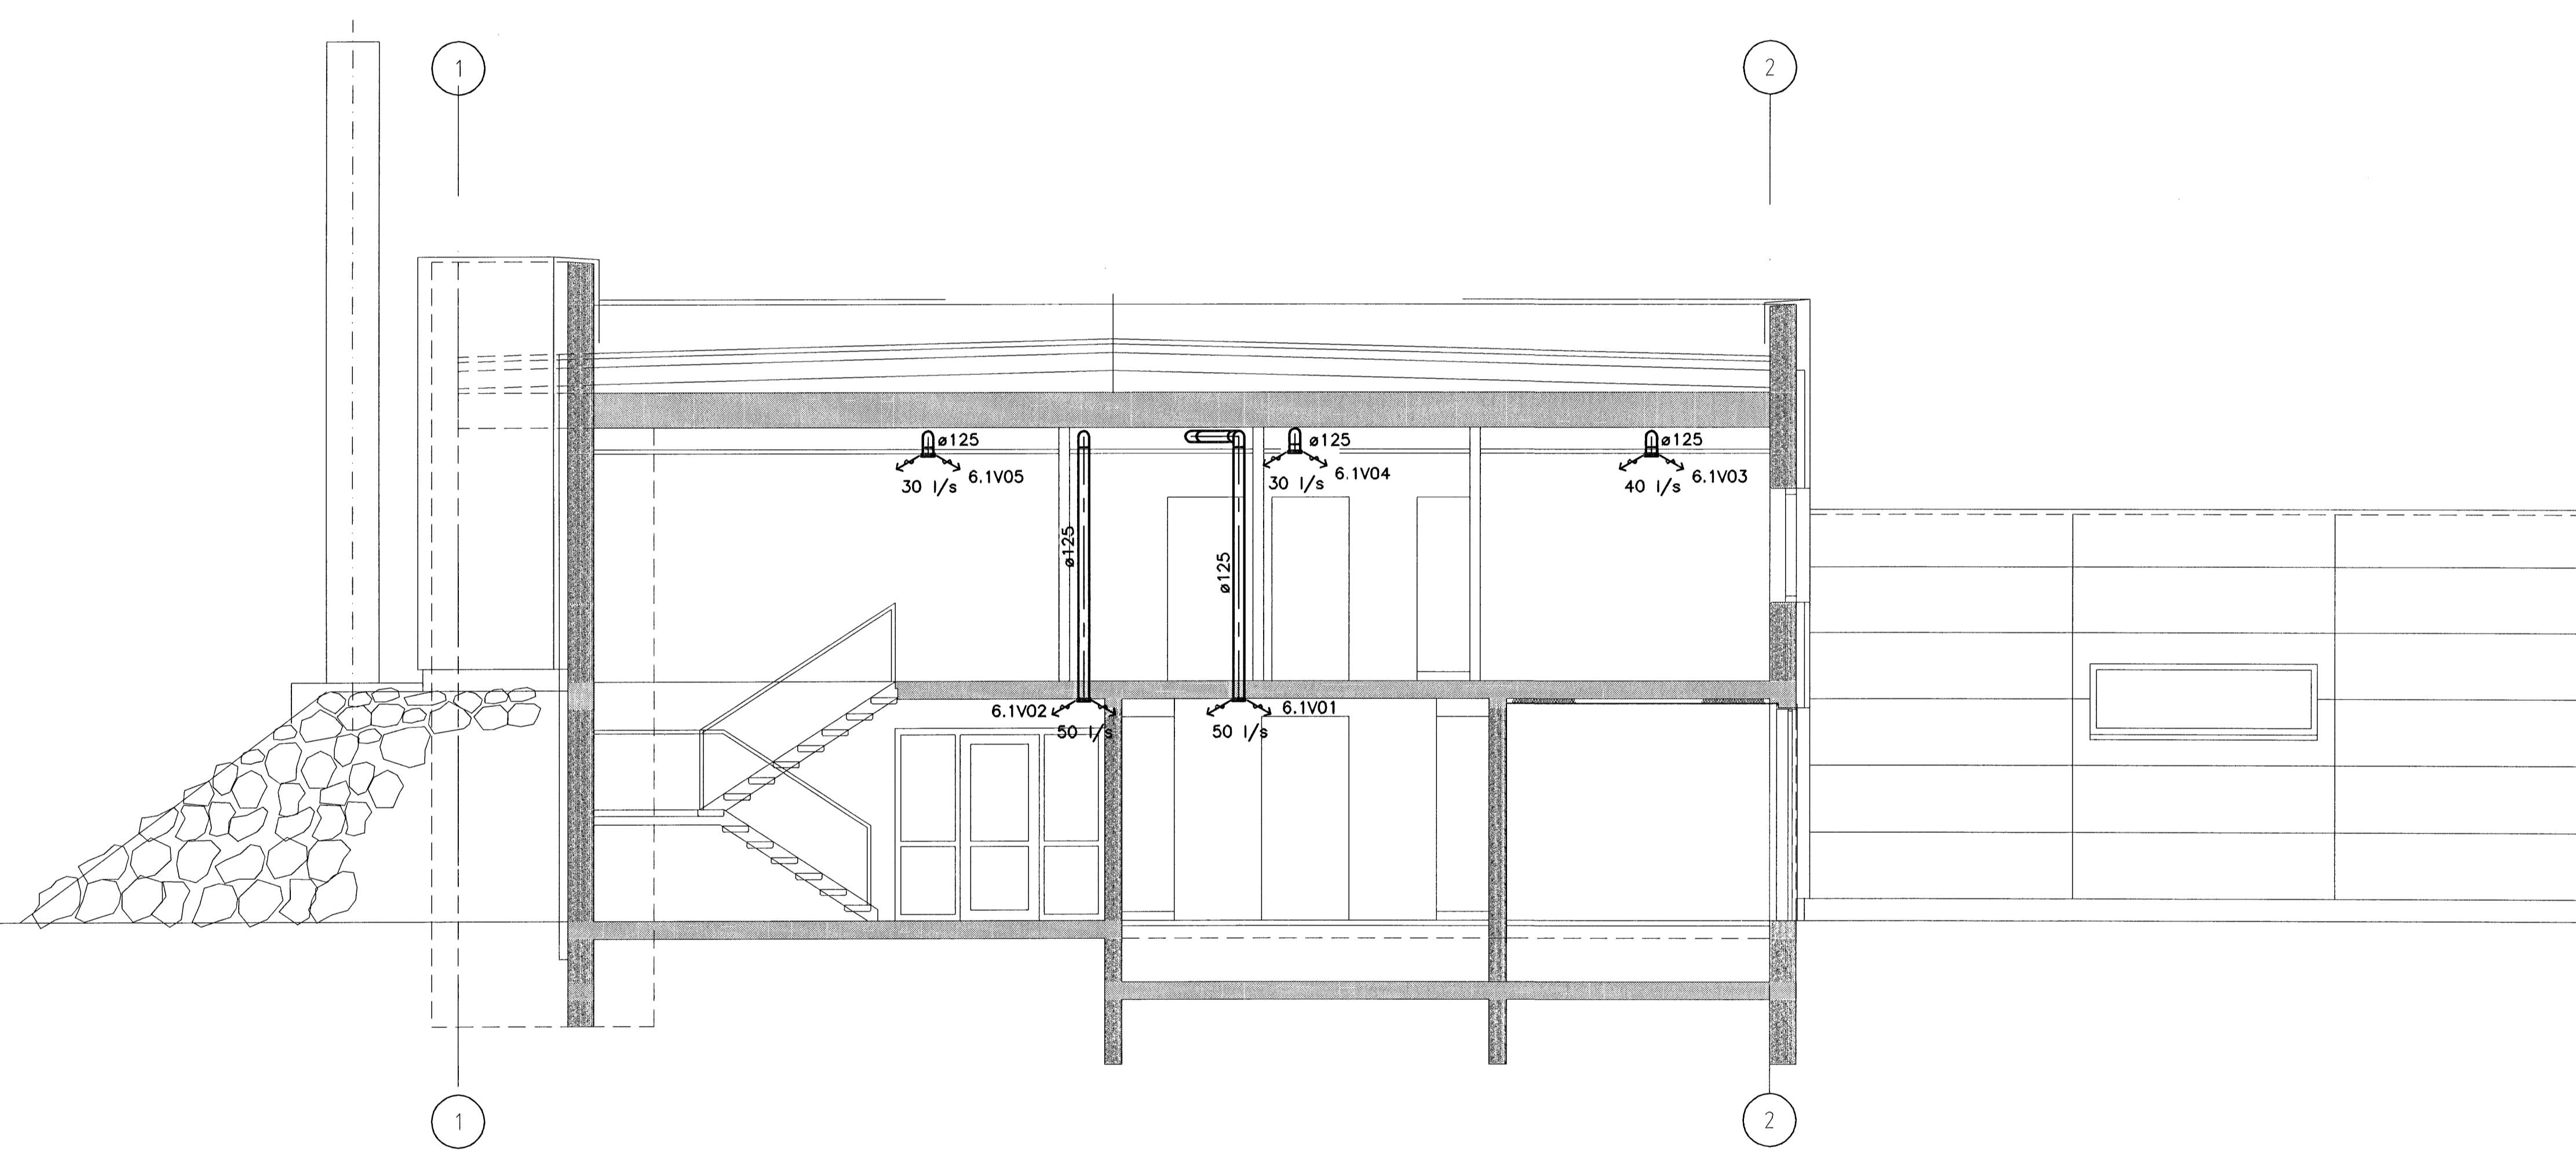


Artun skráningarnúmer
Þórunn Ádams
 240445-2467

Skýringar

Sjá teikniskrá og tókn á teikningu
 1370-L-01.
 Sjá damigerðar sérmyndir á teikningu
 1370-L-02.
 Sjá skýringar fyrir loftræstingu á teikningu
 1370-L-05


VERKTEIKNING

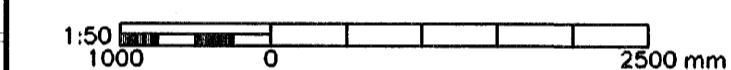

5 SNID
 08 | 13 M. 1:50

Br.	Dags.	Eðli breytingar	Hannað	Áthugað

Samb. Kl.

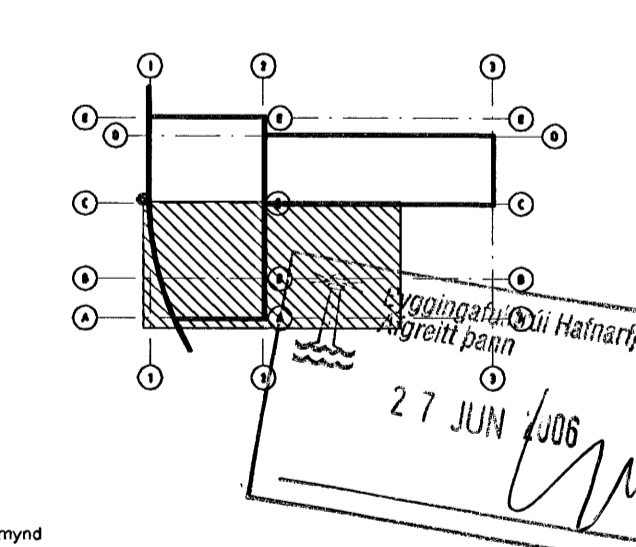

Almenna
 verkfræðistofan
 Fellsmúla 26 - 108 Reykjavík
 Sí: 580 8100 - Fax: 580 8101
 av@almenna.is - www.almenna.is

HRAUNSVÍK, HAFNARFIRÐI
 DÆLU- OG HREINSISTÖÐ, LAGNIR
 LOFTRÆSILAGNIR
 SNID

Hannað EB | Áthugað ÁA | M. 1:50
 Samb. *Ólafur Arnason* Kl. 220548-3339
 Dags. 28.04.06 Nr. **1370-L-13**

Árteiknir á teikningu eru á bryggð Almennu verkfræðistofunnar hf. kt. 470671-0179