



Ragnheiður
 240448-2469

Skýringar
 Sjá teikniskrá og tókn á teikningu
 1370-L-01.
 Sjá dæmigerðar sérmyndir á teikningu
 1370-L-02.
 Sjá skýringar fyrir loftræstingu á teikningu
 1370-L-05

ÚTBODSTEIKNING
 Ekki ætluð sem vinnuteikning

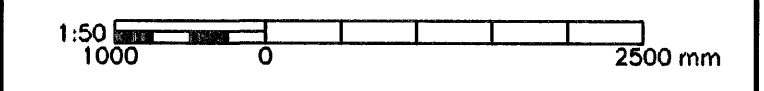

Br. Dags. Eðli breytingar Hannað Athugað
 Samp. Kl.

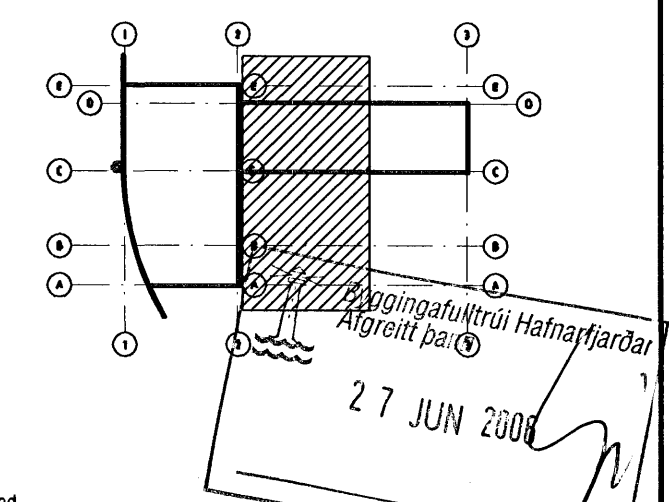

Lyklamynd
Almenna
 verkfræðistofan
 Fellsmúla 26 - 108 Reykjavík
 S: 580 8100 - Fax: 580 8101
 av@almenna.is - www.almenna.is

HRAUNSVÍK, HAFNARFIRÐI
DÆLU- OG HREINSISTÖÐ, LAGNIR
LOFTRÆSILAGNIR
SNID

Hannað BB Athugað EJJ M. 1:50
 Samp. Ólafur Arnason Kl. 220548-3339
 Dags. 28.04.06 Nr. **1370-L-12**

4 SNID
 05 12 M. 1:50
 07

Áritarir á teikningu eru á Stýrð Almennu verkfræðistofunnar hf. kt. 470671-0179