

Artur samræmingarhúsið  
*Ólafur Arnason*  
 240448-2469


**Skýringar**

Sjá teikniskrá og tákni á teikningu  
 1370-L-01.  
 Sjá damigerðar sérmyndir á teikningu  
 1370-L-02.  
 Sjá skýringar fyrir loftræstingu á teikningu  
 1370-L-05

**VERKTEIKNING**

1:50  
 1000 0 2500 mm

Br. Dags. Eðli breytingar Hannað Alhugað  
 Samp. KL

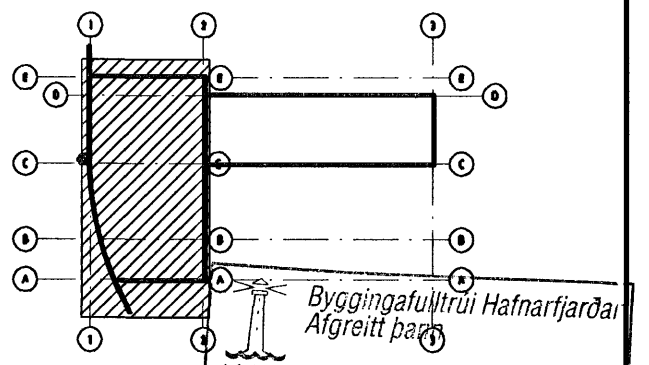

**Almenna**  
 verkfræðistofan  
 Fellsmylla 26 - 108 Reykjavík  
 Sí: 580 8100 - Fax: 580 8101  
 av@almenna.is - www.almenna.is

**HRAUNSVÍK, HAFNARFIRÐI**  
 DELU- OG HREINSISTÖÐ, LAGNIR  
 LOFTRÆSLAGNIR  
 SNID

Hannað BB Alhugað DJJ M. 1:50  
 Samp. *Ólafur Arnason* KL. 220548-3339  
 Dags. 28.04.06 Nr. **1370-L-11**

2 SNID  
 04 11 M. 1:50  
 06

Artístar á teikningu eru á ábyrgð Almennu verkfræðistofunnar hf. kl. 470671-0179