

SMÍÐI FERKANTADRA LOFTSTOKKA ÚR GALVANHÚÐUÐU STÁLI

STYRKTARKRÖFUR LOFTSTOKKA MED LENGRI HLID STÆRRI EN 400 mm.

FLOKKUR STYRKINGA OG SAMSETNINGA ER SKILGREINDUR Í TÖFLUM FYRIR STAKAR STYRKINGAR OG SAMSETNINGAR. SJÁ EINNIG SKÝRINGAR FYRIR SMÍÐI FERKANTADRA LOFTSTOKKA

HÁMARKSSTÆRD LOFTSTOKKS, mm	600	800	1000	1250	1600	2000	2500	3000
LÁGMARKS EFNISPYKKT, mm	0.8			1.0			1.2	
FLOKKUR	EFNI	HÁMARKS BIL MILLI SAMSETNINGA OG STYRKINGA, mm						




LÁGÞRÝSTINGUR (UPP AD 500 Pa)

J1/S1	S	1600	1250	625				
	B	3000	1250	625				
J2/S2	S	2000	1600	1250	625			
	B	3000	1600	1250	625			
J3/S3	S	2000	1600	1250	1000	800		
	B	3000	2000	1600	1250	800		
J4/S4	S	2000	1600	1250	1000	800	800	
	B	3000	2000	1600	1250	1000	800	
J5/S5	S	2000	1600	1250	1000	800	800	625
	B	3000	2000	1600	1250	1000	800	800
J6/S6	S	2000	1600	1250	1000	800	800	800
	B	3000	2000	1600	1250	1000	800	800

MILLIÞRÝSTINGUR (UPP AD 1000 Pa)

J1/S1	S	1250	625					
	B	1250	625					
J2/S2	S	1250	1250	625				
	B	1600	1250	625				
J3/S3	S	1600	1250	1000	800			
	B	3000	1600	1250	800	800		
J4/S4	S	1600	1250	1000	800	800		
	B	3000	1600	1250	1000	800		
J5/S5	S	1600	1250	1000	800	800	625	
	B	3000	1600	1250	1000	800	800	800
J6/S6	S	1600	1250	1000	800	800	800	625
	B	3000	1600	1250	1000	800	800	625

LANGLÁS

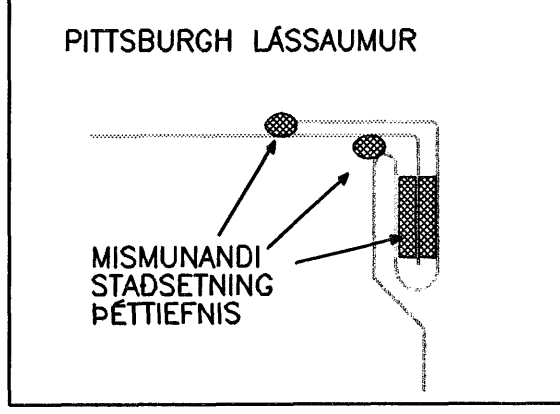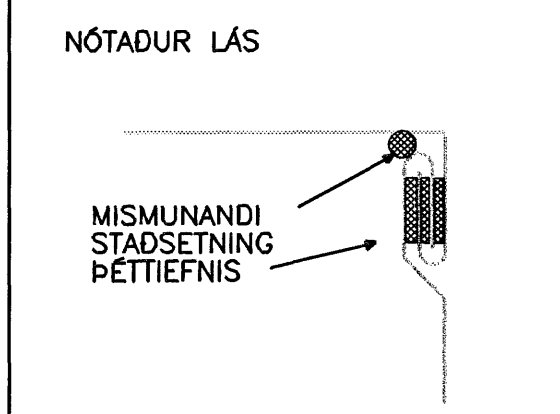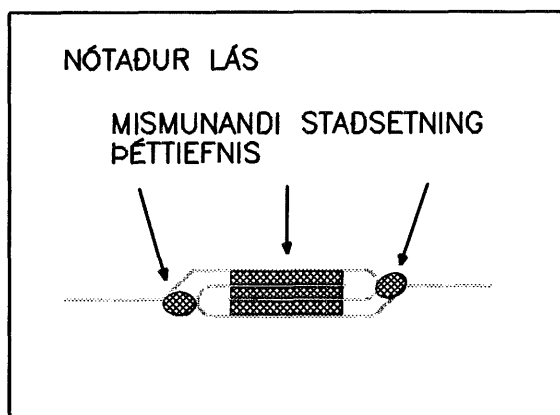

STAKAR STYRKINGAR STÆRDIR OG FLOKKAR

SNID	H mm	PYKKT mm	FLOKKUR
	25	3	S2
	30	4	S3
	40	4	S4
	50	5	S5
	25	1.6	S1
	30	1.6	S2
	40	1.6	S3
	50	2.0	S4
	20	1.6	S1
	25	1.6	S2
	35	1.6	S3
	40	2.0	S4
	15	1.2	S1
	20	1.2	S2
	25	1.6	S3
	50	2.0	S5
	20	0.8	S1
	30	1.0	S2
	40	1.2	S3
	25	0.8	S1

SAMSETNINGAR

STÆRDIR OG FLOKKAR FLANGSA SAMSETNINGA


GERD	STÆRD mm	FLOKKUR	ÞRÝTI-FLOKKAR	FRÁGANGUR Á HORNUM
ÁFASTUR FLANGS 	18 Í HÆÐ	J1	LÁGÞRÝTI OG MILLIÞRÝTI	
ÁFELLDUR FLANGS 		J2 J3 J4 J5	LÁGÞRÝTI OG MILLIÞRÝTI	HORNA STYKKI FEST Á FLANGS
MISMUNANDI STADSETNINGAR PÉTTIEFNIS 	20x0.8 30x1.0 40x1.25 40x1.25	J2 J3 J4 J5	LÁGÞRÝTI OG MILLIÞRÝTI	FLANGS FESTUR Á STOKK
FLANGS ÚR VINKILSTÁLI. SAMSODIN HORN 	25x3 30x4 40x4 50x5	J3 J4 J5 J6	LÁGÞRÝTI OG MILLIÞRÝTI	ENDAR Á LOFTSTOKKUM BRETTIR UPP UM 10 mm. FESTIBOLTAR Á HVERJU HORNI OG MED Í MESTA LAGI 150 mm MILLIBILI HRINGINN

SAMSETNINGAR



FYRIR LOFTSTOKKA MED LENGRI HLID 400 mm EDA MINNI.

FALSADAR SAMSETNINGAR


ÁTH. - SÉRSTAKLEGA SKAL VANDAD TIL PÉTTINGAR ÞESSARA SAMSEYTA.

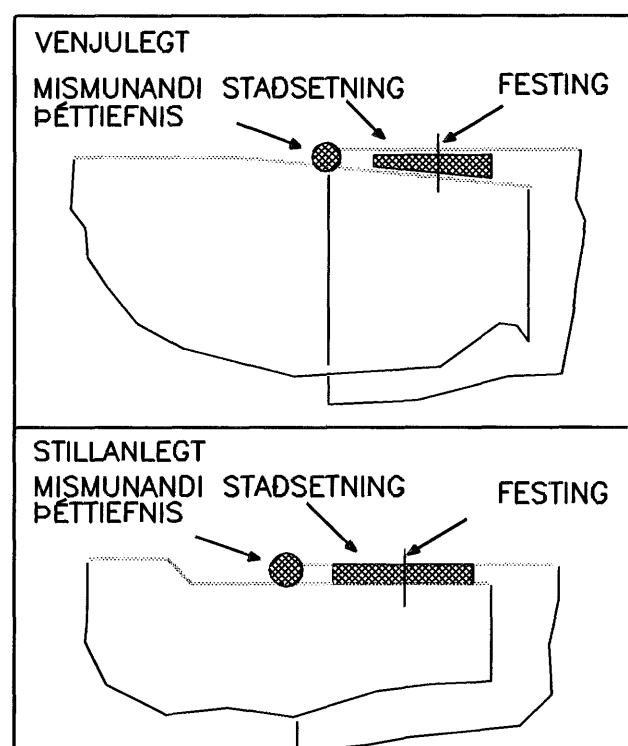

LÁSADAR SAMSETNINGAR

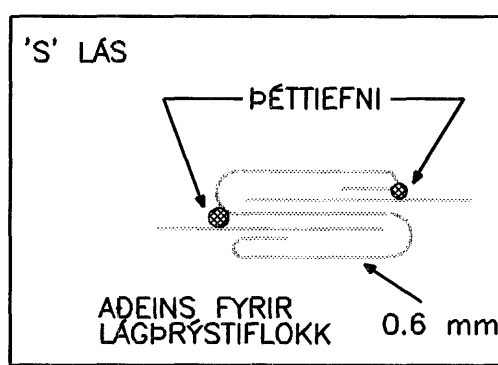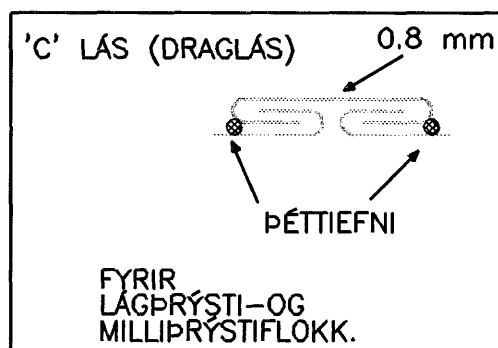

ADFERDIR VID STYRKTARBROT STÁLS Í FERK. LOFTSTOKKUM

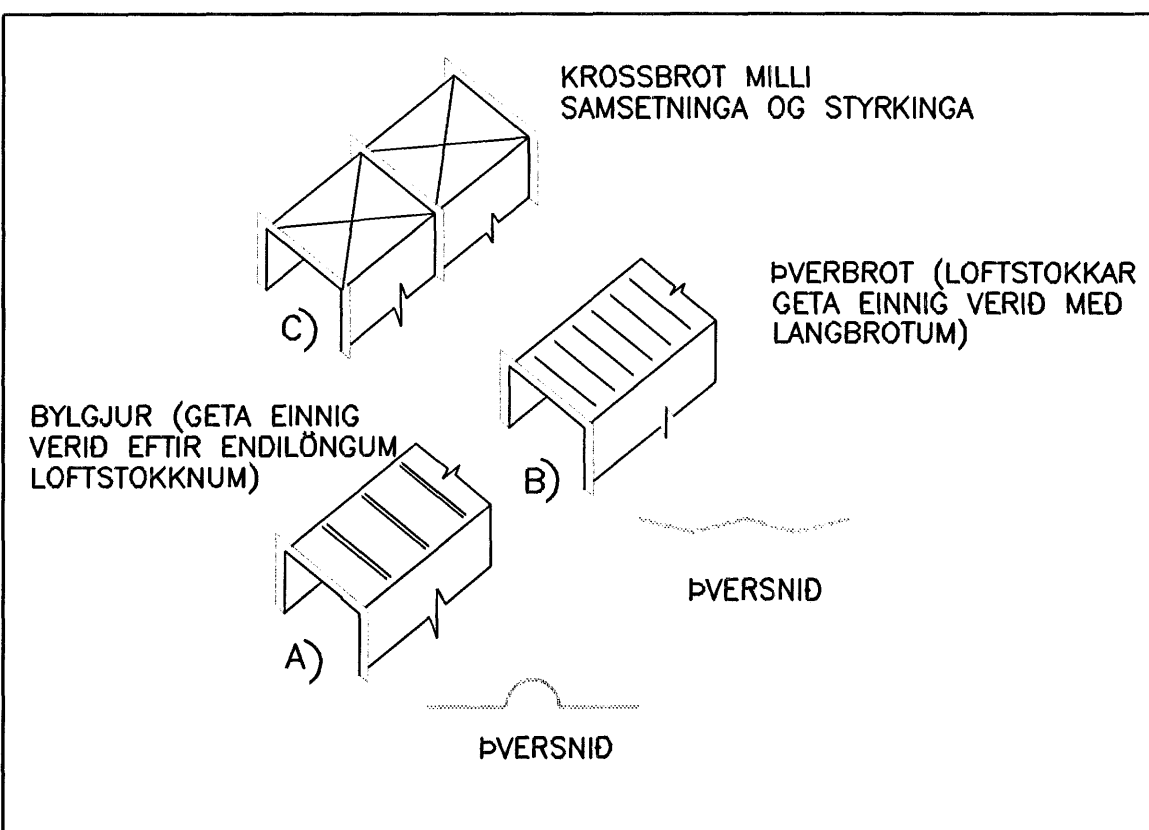

TENGISTYKKI FYRIR FERKANTADA LOFTSTOKKA

BEYGGJUR

LÍTILL RADIUS 'W' UPP Í 300 mm (ÖLL HORN)

LÍTILL RADIUS 'W' FYRIR 300 mm DEILISPJÖLD SKAL EINUNGIS SETJA Í BEYGGJUR SEM ERU 45° EDA STÆRRI

DEILISPJÖLD SKULU VERA STADSETT ÞANNIG AD r/W HLUTFALLIÐ FYRIR HVERJA LÖFTRÁS SE HELST FYRIR 1.5 OG EKKI UNDIR 1.25

MEÐAL RADIUS (ÖLL HORN)

LANGUR RADIUS (ÖLL HORN)

KRAPPAR VINKILBEYGGJUR OG TENGISTYKKI

EINFALT STYRIBLAD

STYRKING STYRIBLADA ENDAR FESTIR VID VEGGI LOFTSTOKKS

HÁMARKSLENGD Á MILLI STYRKINGA SJÁ SKÝRINGAR

HÆÐ

TVÖFALT STYRIBLAD

ÞVERSKURDUR 90°

r = 50 mm

BREIDD STOKKS 'W'	MINNSTI FJÖLDI STYRIBLADA: TVÖFÖLD EDA EINFÖLD
mm	
250	6
300	9
400	12
500	15
600	18
800	24

TÉ TENGISTYKKI JÖFN GREINING (ÖLL HORN)

TÉ TENGISTYKKI ÖJÖFN GREINING (ÖLL HORN)

TÉ TENGISTYKKI KRAPPUR VINKILL

GREIN (ÖLL HORN)

GREINAR

90° GREIN (FERKÖNTUÐ EDA SÍVÖL)

GREIN UNDIR HORNI (FERK. EDA SÍVÖL) ÖLL HORN ÖNNUR EN 90°

BREIDD GREINAR LOFTSTOKKS (W)	STÆRD (A)
mm	mm
UPP Í 200	75
UPP Í 300	100
UPP Í 400	125
UPP Í 600	150
YFIR 600	200

SÖÐUL GREIN (FERK. EDA SÍVÖL)

MINNKANIR

SAMMIDJA ÁN DEILISPJALDA

22 1/2" MAX

SAMMIDJA MED DEILISPJÖLDUM

22 1/2" MAX

ÓSAMMIDJA

22 1/2" MAX

SKÝRINGAR FYRIR SMÍÐI FERKANTADRA LOFTSTOKKA

- EFNISPYKKT LOFTSTOKKA MED LENGRI HLID UPP Í 400 mm SKAL VERA 0.6 mm
- SAMSETNINGAR LOFTSTOKKA MED LENGRI HLID UPP Í 400 mm SKAL VERA MED HÁMARKS 3000 mm MILLIBILI EN GETA VERID ÁN STYRKINGA.
- Í TÖFLUM FYRIR OFAN ÞÝDIR "S" SLÉTT STÁL OG "B" STYRKTARBROTID STÁL. STÁLID ER HÆGT AD STYRKTARBROJOTA MED: A) BYLGGJUM MED HÁMARKS 400 mm MILLIBILI. B) ÞVERBROTUM EDA LANGBROTUM. C) KRÖSSBROTUM
- FLANGSA SAMSETNINGAR, GERD J1, Á LOFTSTOKKUM MED LENGRI HLID YFIR 300 mm SKAL VERA MED SPENNUM. C/C 300 mm.
- ÁFELDIR FLANGSAR Á STÆRRI LOFTSTOKKUM EN 400 mm SKULU VERA MED SPENNUM MED INNAN VID 400 mm MILLIBILI.
- ÁFELDIR FLANGSAR AF FLOKKI J5 SKULU VERA MED STYRKTARTEIN Í MIDJU, ÞVERT Í GEGNUM LOFTSTOKK.
- EFNISPYKKTIR OG STYRKINGAR FERKANTADRA TENGISTYKKJA SKULU VERA EINS OG Á FERKÖNTUÐUM LOFTSTOKKUM.
- DEILISPJÖLD SKAL HNODA EDA PUNKTSJÓÐA VID RAMMA MED 100 mm MILLIBILI, EDA MINNA.
- KRAPPAR VINKILBEYGGJUR SKULU VERA MED STYRIBLÖÐUM. STYRIBLÖÐ SKAL FESTA VID RAMMA MED HNÓDI EDA PUNKTSJÓÐU MED INNAN VID 150 mm MILLIBILI. BIL MILLI STYRKINGA SKAL VERA INNAN VID 620 mm EF STYRIBLÖÐ ERU EINFÖLD, EN 1250 mm EF ÞAU ERU TVÖFÖLD.
- PÉTTIEFNI SKAL NOTA Á ÖLL LANGSUM SAMSEYTI OG ÞVERSAMSETNINGAR FERKANTADRA LOFTSTOKKA OG TENGISTYKKJA.

SJÁ EINNIG DÆMIGERDAR SÉRMYNDIR Á TEIKNINGU NR. 1370-L-03


SMÍÐAKRÖFUR ÞÆR SEM ERU TILGREINDAR ERU Í SAMRÆMI VID STADLADAR KRÖFUR Í DW/142 FRÁ "THE UNITED KINGDOM HEATING AND VENTILATING CONTRACTORS ASSOCIATION".

Artun samræmingarhönnubur

VERKTEIKNING

Br. Dags. EDI breytingar Hönnuð Áthugið

Samb. KL

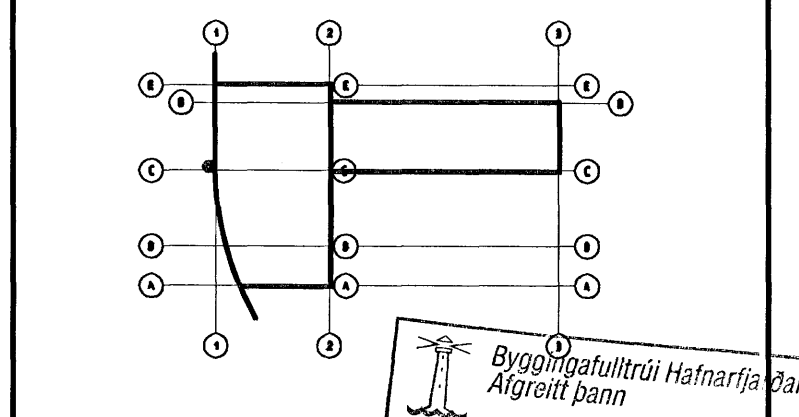

Lýkilmýnd

Almenna verkfræðistofan

Fellsmúla 26 - 108 Reykjavík
S: 580 8100 - Fax: 580 8101
av@almenna.is - www.almenna.is

HRAUNSVÍK, HAFNARFIRÐI
DÆLU- OG HREINISSTÓÐ, LAGNIR
LOFTFRÆSLAGNIR
DÆMIGERDAR SÉRMYNDIR

Hönnuð BB Áthugið BJ M 1:50

Samb. Ólafur Lárnason kl. 220548-3339

Dags. 28.04.06 Nr. 1370-L-02

Artunir & teikningar eru á skyrgö Almenna verkfræðistofunnar hf. sk. 470871-0179