




1 SNID-TENGIGRIND  
14 26 M. 1:20

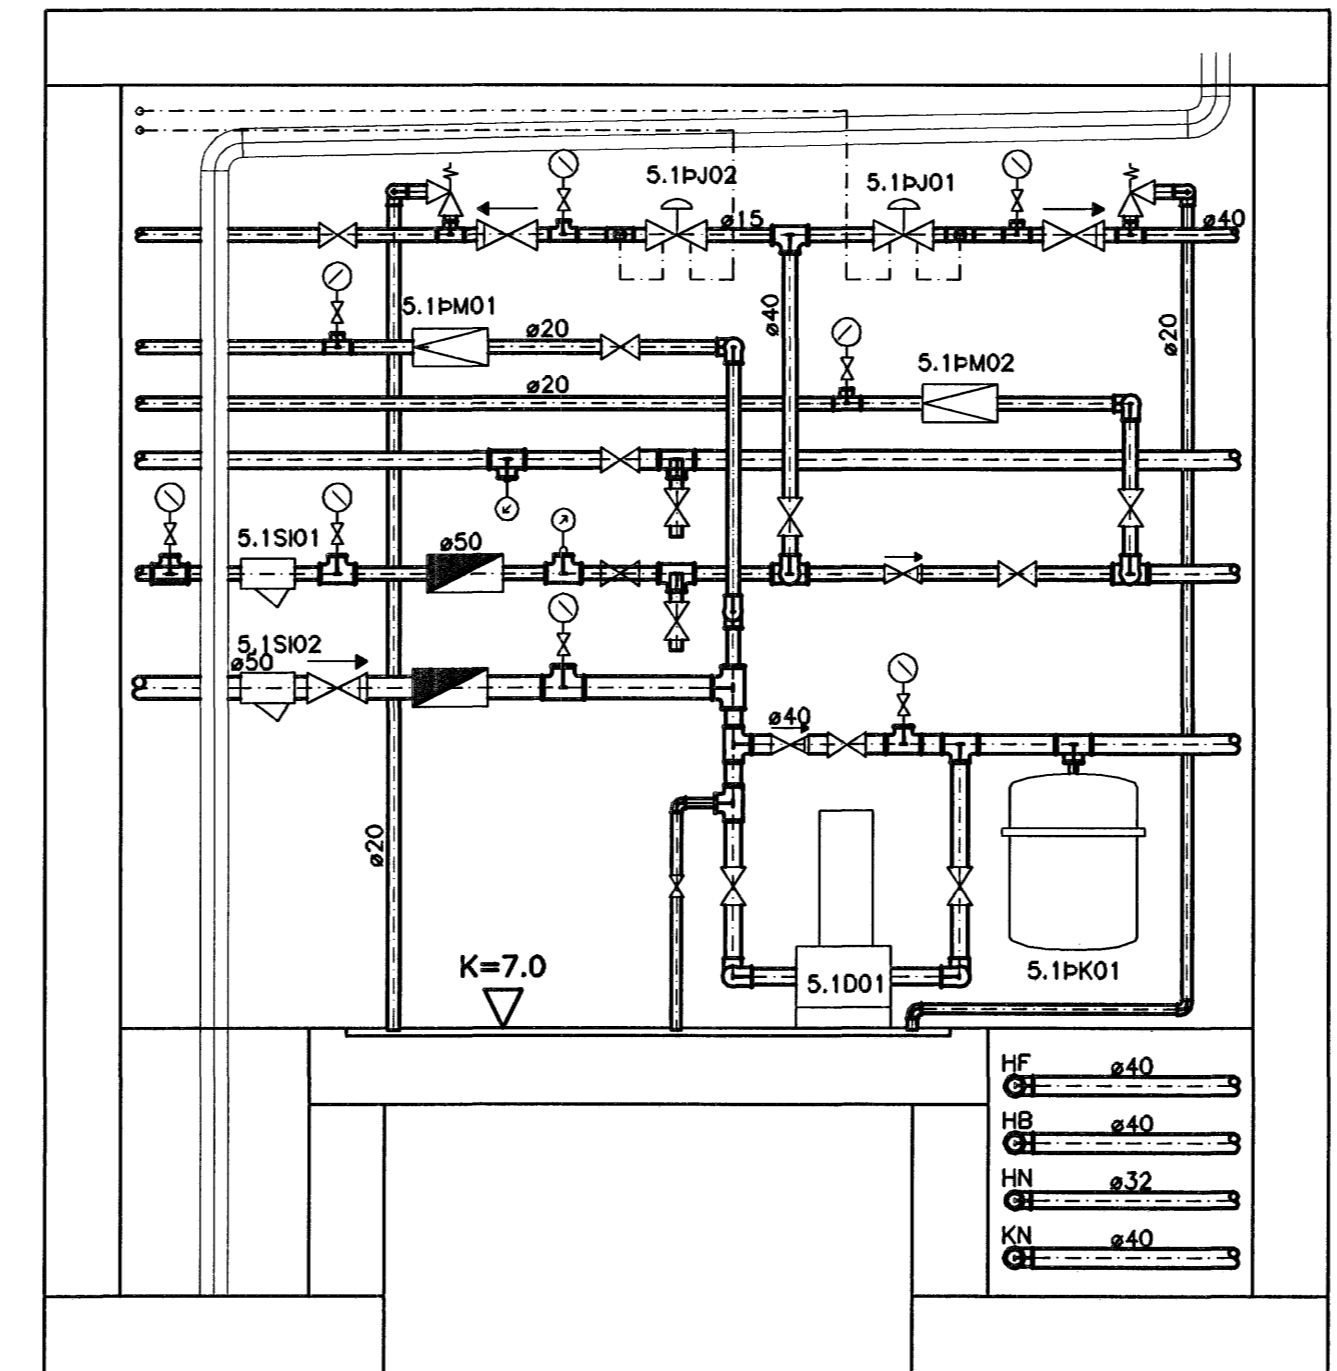

2 SNID-TENGIGRIND  
10 14 26 M. 1:20

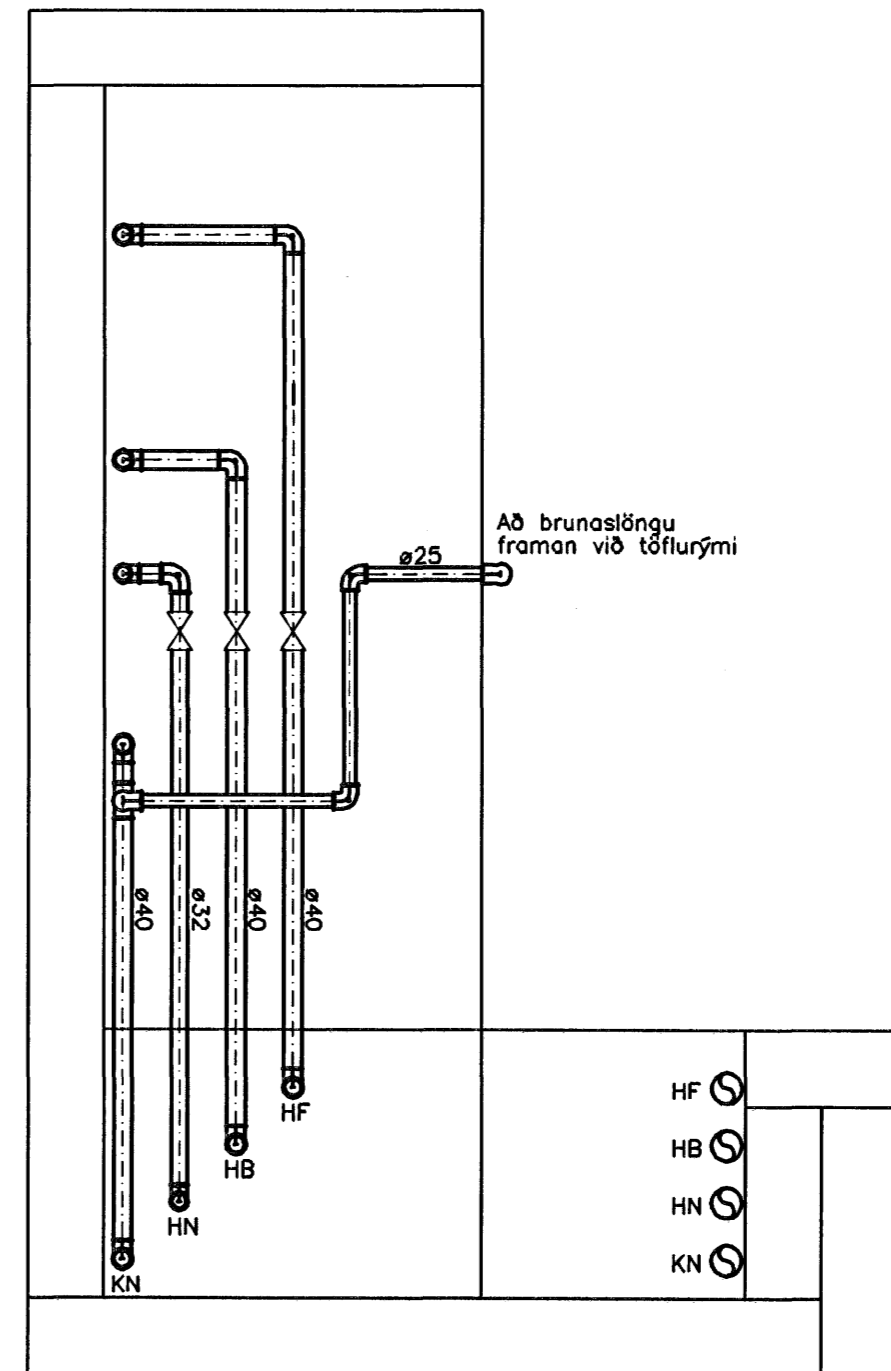

3 SNID-TENGIGRIND  
14 26 M. 1:20

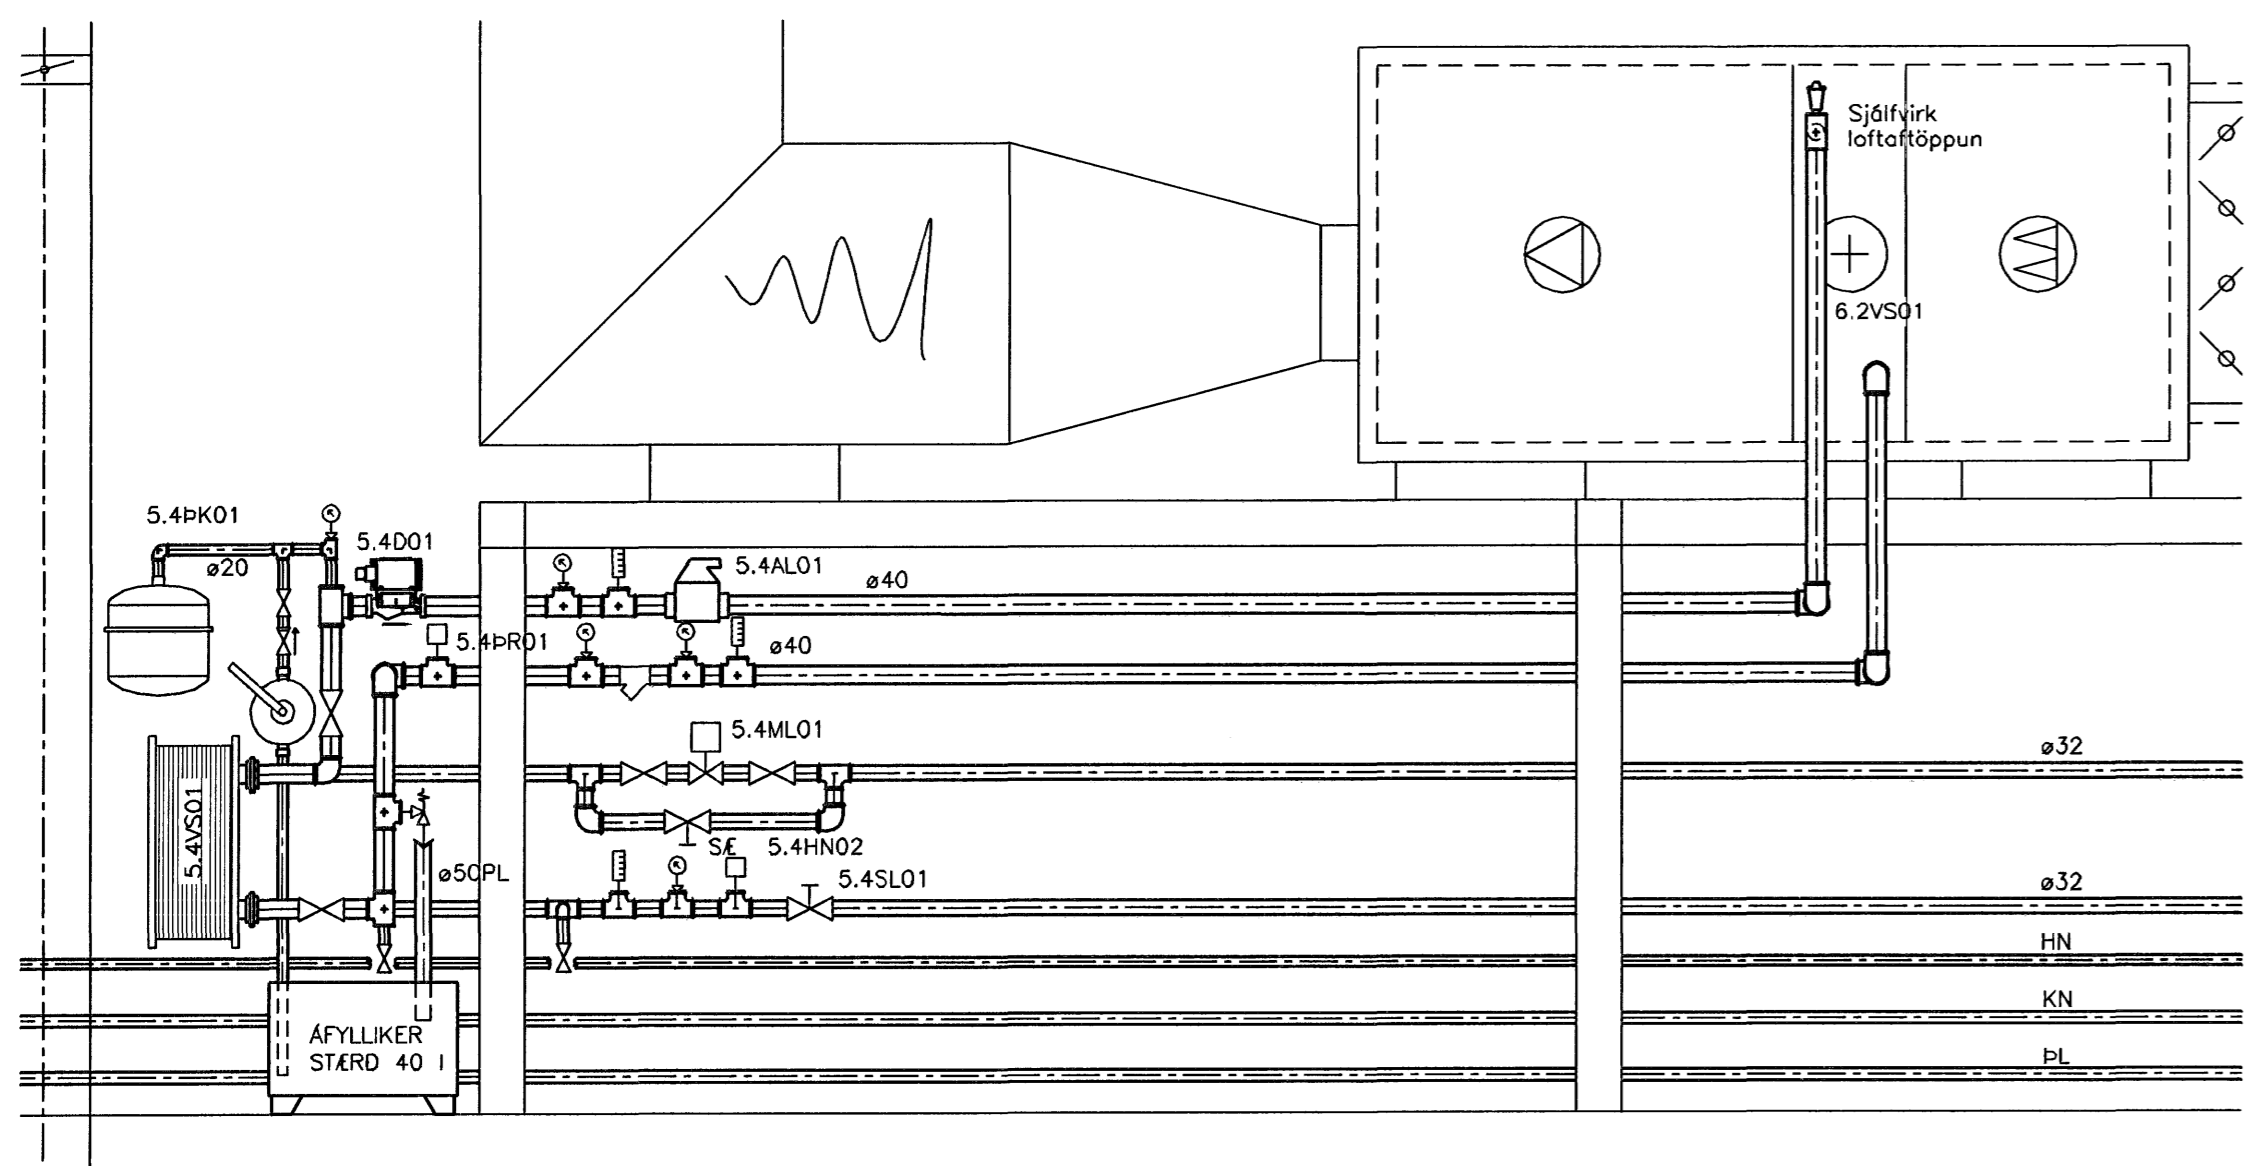


2 SNID-HITAKERFI LOFTRÆSINGAR  
14 26 M. 1:20


Artur samráðingarnúmer  
*Rugani Almanns*  
240448-2469

**Skýringar**  
Sjá skýringar, tákni og tækjalista á teikningu 1370-V-01.  
Sjá damigerðar sérmyndir á teikningu 1370-V-02.  
Sjá skýringar fyrir frárennislagnir, vatnslagnir og þrýstiloftslögn á teikningu 1370-V-18.  
Sjá skýringar fyrir hitalagnir á teikningu 1370-V-19.  
Sjá kerfismyndir og kerfislýsingar á teikningu 1370-V-28.

**VERKTEIKNING**

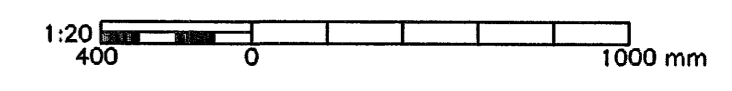

Br.	Dags.	Eðli breytingar	Hannað	Athugað
Samb.				

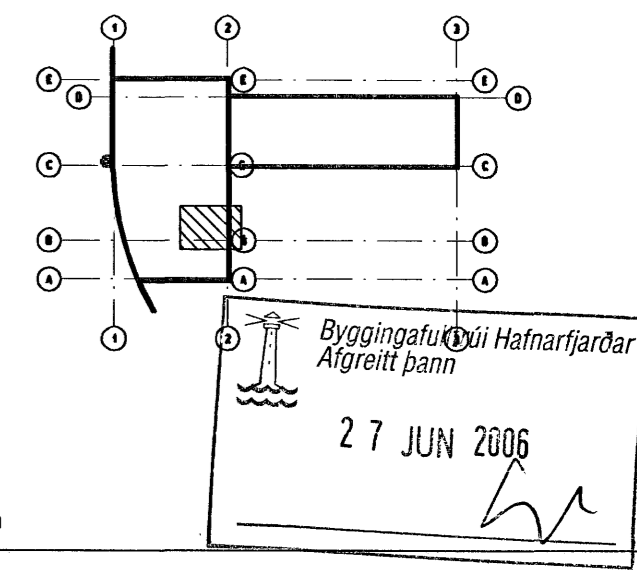

**Almenna**  
verkfræðistofan  
Fellsmúla 26 - 108 Reykjavík  
S: 580 8100 - Fax: 580 8101  
av@almenna.is - www.almenna.is

**HRAUNSVÍK, HAFNARFIRDI  
DELU- OG HREINSISTÖÐ, LAGNIR  
PÍPULAGNIR  
TENGIGRINDUR, SÉRMYNDIR OG SNID**

Hannað BB/SR | Athugað ÓÁ | M. 1:20

Samb. *Ólafur Arnason* | Kl. 220548-3339

Dags. 28.04.06 | Nr. **1370-V-26**

Artíðir á teikningu eru á þyngd Almenna verkfræðistofunnar hf. kt. 470671-0179