

Brunnur	A-Hnit	N-Hnit	Althugasemdir
1	352 987.329	397 611.684	
2	352 998.737	397 619.636	
3	352 973.172	397 665.004	
4	352 969.116	397 662.532	
5	352 942.337	397 634.895	
6	352 949.433	397 623.252	
7	352 987.361	397 607.019	Rist

Arktun vörðuningshönnuður
Þorgerður Adalstein
 240448-2467


Skýringar
 Sjá skýringar, tákni og tækjalista á teikningu 1370-V-01.
 Sjá dæmigerðar sérmyndir á teikningu 1370-V-02.
 Sjá skýringar fyrir niðurföll og fráveitulagnir á teikningu 1370-V-05.

KN, skolon á móttökubúnaði fyrir skólur frá húsbílum og langferðabílum, sjá teikningu 1370-V-24

VERKTEIKNING

1:100 0 5 m

Br.	Dags.	EDB breytingar	Hönnuð	Althugð
Samb.			KL	

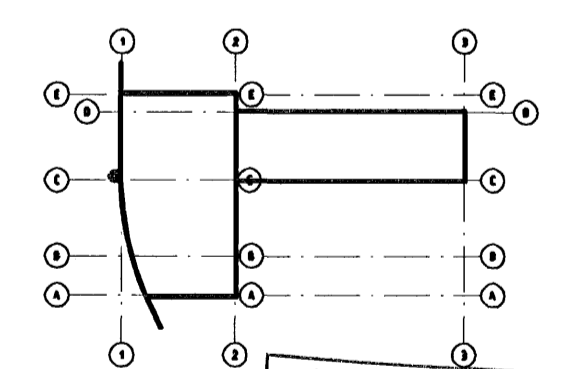

Byggingafræðingur
 Algrett þann
 27 JUN 2006

Almenna verkfræðistofan
 Fellsmlá 26 - 108 Reykjavík
 Sí: 580 8100 - Fax: 580 8101
 av@almenna.is - www.almenna.is

HRAUNSVÍK, HAFNARFIRDI
DÆLU- OG HREINSISTÓÐ, LAGNIR
FRÁVEITULAGNIR
GRUNNMÝND, LÓÐ

Hönnuð BB | Althugð ÓÁ | M. 1:100
 Samb. Ólafur Arnason | KL 220548-3339
 Dags. 28.04.06 | Nr. **1370-V-04**
 Áritunir á teikningu eru á öbyrg Almennu verkfræðistofunnar hf. kt. 470871-0179