


Punktur	A-Hnit	N- Hnit	Athugasemdir
1	352 969.962	397 661.135	Tengipípa 1
2	352 966.956	397 655.596	Tengipípa 2
3	352 964.511	397 654.235	Tengipípa 3
4	352 973.756	397 659.624	Tengipípa 4
5	352 969.592	397 673.552	Grjótgildra inn
6	352 968.464	397 668.305	Grjótgildra út


Artun samráðingarskýrsla
Ragni Adami
 240448-2467

Skýringar
 Sjá skýringar, tákni og tekialista á teikningu 1370-V-01.
 Sjá dæmigerðar sérmyndir á teikningu 1370-V-02.
 Sjá skýringar fyrir niðurfölli og fráveitulagnir á teikningu 1370-V-05.

VERKTEIKNING

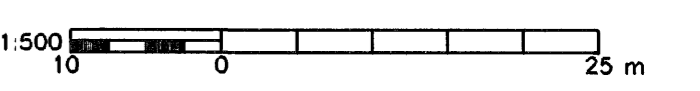

Br.	Dags.	Eðli breytingar	Hannað	Athugað

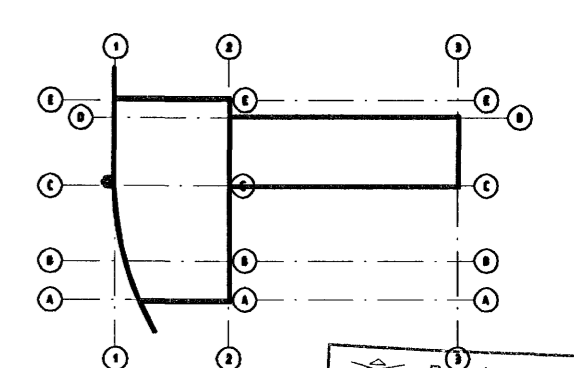

Byggingatillit Hafi þarfjarðar
 Algreitt þann
 27 JUN 2006

Almenna
 verkfræðistofan
 Félismúla 26 - 108 Reykjavík
 Sí: 580 8100 - Fax: 580 8101
 av@almenna.is - www.almenna.is

**HRAUNSVÍK, HAFNARFIRDI
 DELU- OG HREINSISTÖÐ, LAGNIR
 FRÁVEITULAGNIR
 YFIRLITSMYND**

Hannað BB	Athugað ÓA	M. 1:500
Samp. <i>Ólafur Arnason</i> kl. 220548-3339		
Dags. 28.04.06	Nr.	1370-V-03

Artunir á teikningu eru á byrð Almennu verkfræðistofunnar H. M. 470671-0179