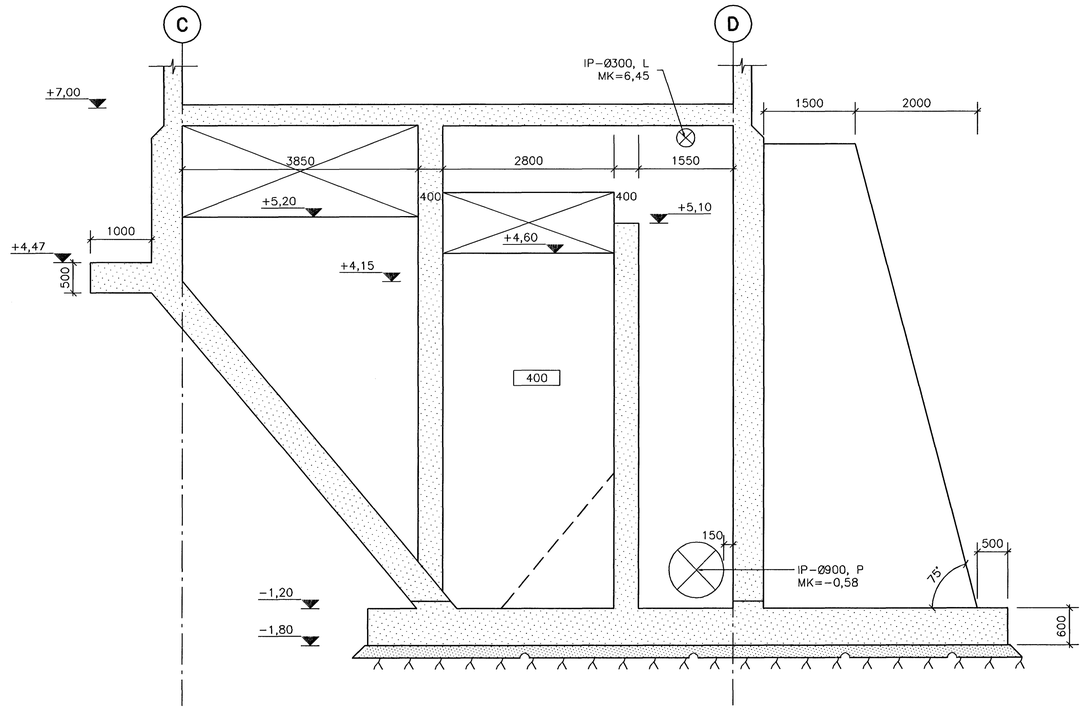

– / – 88 HLIÐARMYND, VEGGUR Í MÁTLÍNU 3 –2,50
M. 1:50

Áritun samræmingarhönnuðar
Þórunn Adamsson
240448-2169

VERKTEIKNING

1:50
1000 0 2500 mm

Br.	Dags.	Eðli breytinga	Hannað	Athugað

Samþ. Kt.

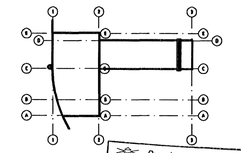

Byggingafulltrúi Hafnarfjarðar
Afgreitt þann
27 JÚN 2006

Lykilmynd

Almenna verkfræðistofan
Fellsmúla 26 – 108 Reykjavík
S: 580 8100 – Fax: 580 8101
av@almenna.is – www.almenna.is

HRAUNSVÍK, HAFNARFIRÐI
DÆLU–OG HREINSISTÖÐ, MÁLTEIKNING
VEGGUR Í MÁTLÍNU 3 –2,50
HLIÐARMYND

Hannað SF	Athugað GS	M. 1:50

Samþ. Kt. 031147-3829

Dags. 28.04.06 | Nr. **1370–M–88**

Áritanir á teikningu eru á ábyrgð Almennu verkfræðistofunnar hf. kt. 470671-0179