



HLIDARMYND, VEGGUR Í LÍNU C -1,50
M. 1:50

Artun samráðingartönnuðar
Peygmi Adalstein
240448-2469

VERKTEIKNING

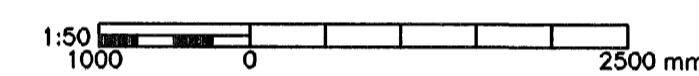

Br.	Daga.	Eðli breytingar	Hannað	Althugað

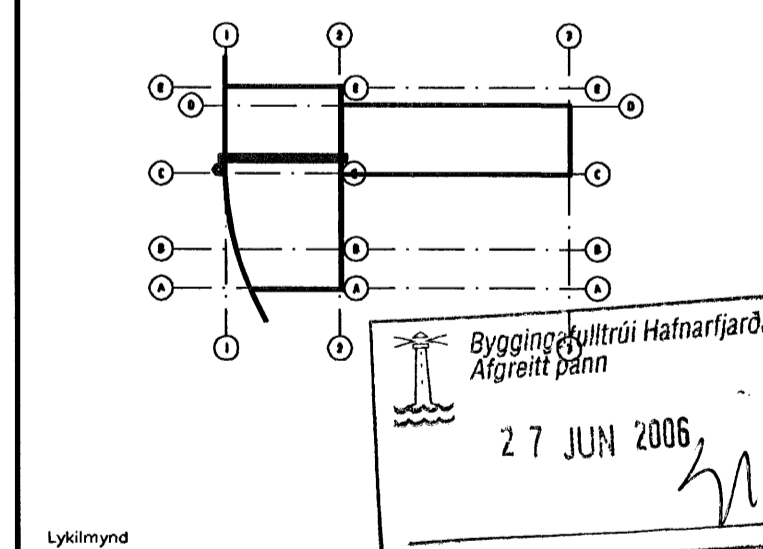

Almenna
verkfræðistofan

Fellsmúla 26 - 108 Reykjavík
S: 580 8100 - Fax: 580 8101
av@almenna.is - www.almenna.is

HRAUNSVÍK, HAFNARFIRDI
DÆLU-OG HREINSISTÖÐ, MÁLTEIKNING
VEGGUR Í MÁTLÍNU C -1,50
HLIDARMYND

Hannað SF	Althugað GS	M. 1:50
Samþ. <i>Guðlaugur Þorgeirsson</i>		Kt. 031147-3829
Daga. 28.04.06	Nr. 1370-M-86	

Artíðir & teikningar eru á öbyrgð Almennu verkfræðistofunnar hf. kt. 470671-0179