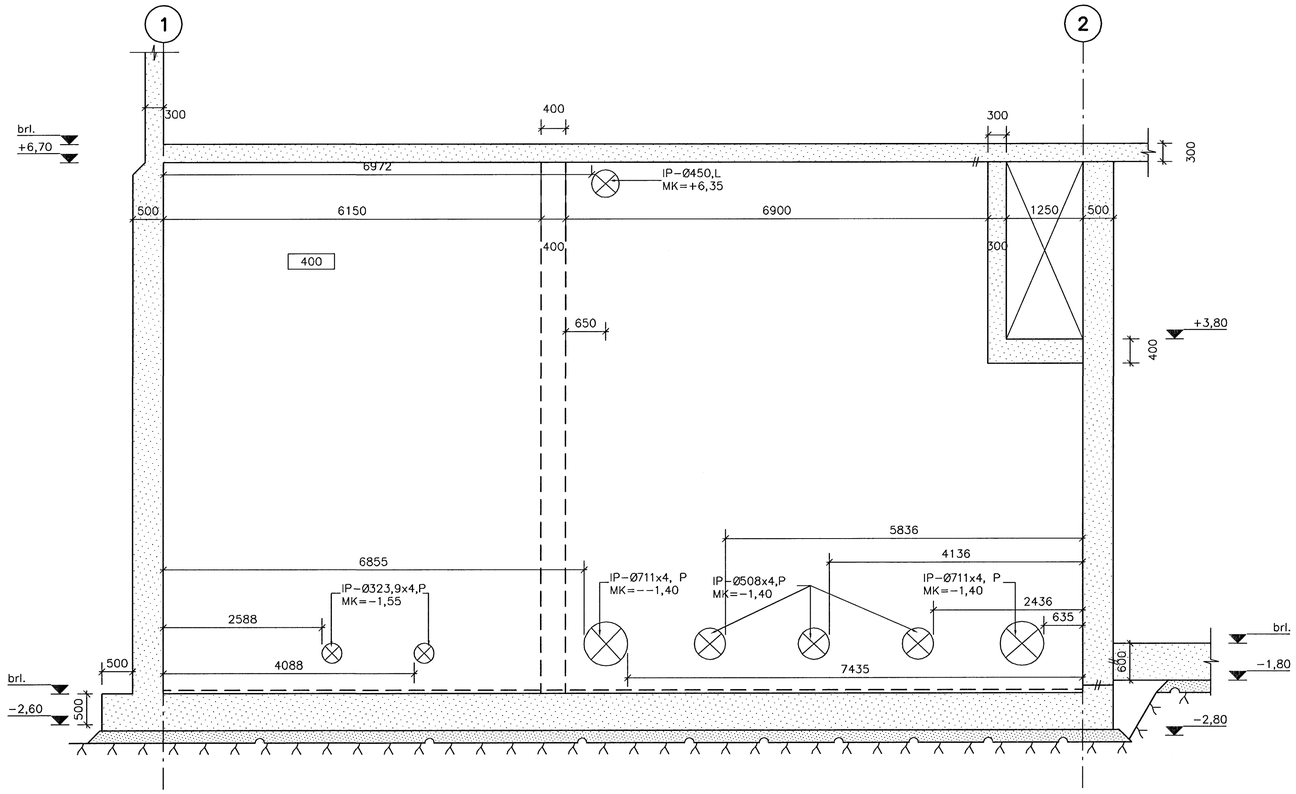

HLIÐARMYND, VEGGUR Í LÍNU D +1,30
M. 1:50

Áritun samræmingarhönnuðar
240448-2469

VERKTEIKNING

1:50
1000 0 2500 mm

Br. Dags. Eðli breytingar Hannað Athugað

Samþ. Kt.

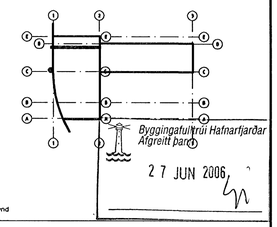

Lykilmynd

Almenna verkfræðistofan

Fellsmúla 26 – 108 Reykjavík
S: 580 8100 – Fax: 580 8101
av@almenna.is – www.almenna.is

HRAUNSVÍK, HAFNARFIRÐI
DÆLU-OG HREINSISTÖÐ, MÁLTEIKNING
VEGGUR Í MÁTLÍNU D +1,30
HLIÐARMYND

Hannað SF | Athugað GS | M. 1:50

Samþ. Gylfi Sigurðsson Kt. 031147-3829

Dags. 28.04.06 | Nr. 1370-M-80

Áritanir á teikningu eru á óbyrgð Almennu verkfræðistofunnar hf. kt. 470671-0179