



HLIDARMYND  
M. 1:20

Antun sonþingargæðingur  
*Reymur Adams*  
 240448-2409

VERKTEIKNING

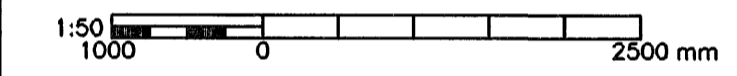

Br.	Daga.	Eðli breytingar	Hannóð	Athugið

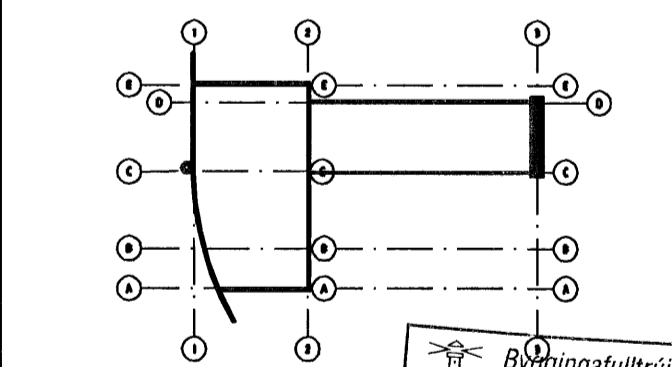

Byggingaútlitir Hafnarvandar  
 Algreitt þann  
 27 JUN 2008

**Almenna verkfræðistofan**  
 Fellsmúla 26 - 108 Reykjavík  
 S: 580 8100 - Fax: 580 8101  
 av@almenna.is - www.almenna.is

**HRAUNSVÍK, HAFNARFIRDI**  
 DÆLU-OG HREINSISTÖÐ, MÁLTEIKNING  
 VEGGUR Í MÁTLINU 3  
 HLIDARMYND

Hannóð SF | Athugið GS | M. 1:50  
*Gylfi Sigurðsson*  
 Semp. Gylfi Sigurðsson | Kl. 031147-3829  
 Daga. 28.04.06 | Nr. **1370-M-66**

Antunir & teikningu eru óskilygð Almennu verkfræðistofunni N. kl. 470671-0179