

HLIDARMYND
M. 1:50


Artun samráðingartölur
Ragnir Almenna
240448 - 240679

VERKTEIKNING

1:50
1000 0 2500 mm

Br.	Dags.	Eðli breytingar	Hannað	Athugað

Samb. Kl.

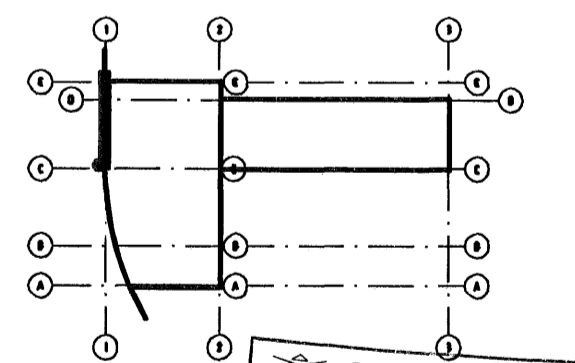

Byggingafræðingur
Algrætt þann
27 JUN 2006
m

Almenna
verkfræðistofan
Fellsmúla 26 - 108 Reykjavík
S: 580 8100 - Fax: 580 8101
av@almenna.is - www.almenna.is

HRAUNSVÍK, HAFNARFIRÐI
DÆLU-OG HREINSISTÖÐ, MÁLTEIKNING
VEGGUR Í MÁTLINU 1
HLIDARMYND

Hannað SF	Athugað GS	M. 1:50
Samb. Gylfi Sigurðsson	Kl. 031147-3829	
Dags. 28.04.06	Nr. 1370-M-61	

Artunir & teikningar eru á þýrri Almennu verkfræðistofunni hf. kl. 470671-0179