



Áritun samráðingardönuður
Reynir Adlaun
 240448-2469

Skýringar
 Sjá skýringar fyrir innsteyptar pípur á teikningu 1370-M-10.
 Sjá innsteypt gólfniðurföll á teikningum 1370-V-08 til 1370-V-11.

VERKTEIKNING

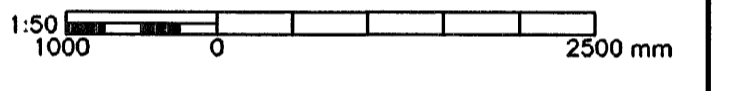

Br.	Dags.	Eðli breytingar	Hannað	Althugað

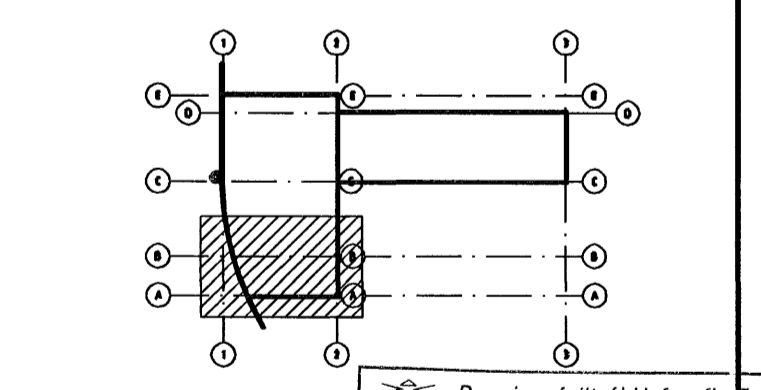

Byggingatillitri Hafnarfjarðar
 Algjætt þann
 27 JUN 2006

Almenna
 verkfræðistofan
 Fellsmúla 26 - 108 Reykjavík
 Sí: 580 8100 - Fax: 580 8101
 av@almenna.is - www.almenna.is

HRAUNSVÍK, HAFNARFIRÐI
 DÆLU-OG HREINSISTÖÐ, MÁLTEIKNING
 PLATA I +7,00
 GRUNNMÝND

Hannað SF | Althugað GS | M. 1:50
 Samþ. *Gylfi Sigurðsson* | kl. 031147-3829
 Dags. 28.04.06 | Nr. **1370-M-42**

Áritunir & teikningar eru á öbyrgð Almennu verkfræðistofunnar hf. st. 470671-0179