


3 SNID
20 22 M. 1:50


Áritun samráðgjafarönnuðar
Ragnir Atlavars
240448-2409

VERKTEIKNING

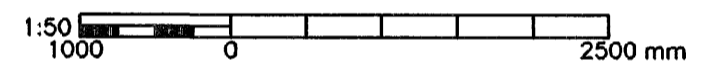

Br.	Daga	Eðli breytingar	Hannað	Althugað

Samb. kl.

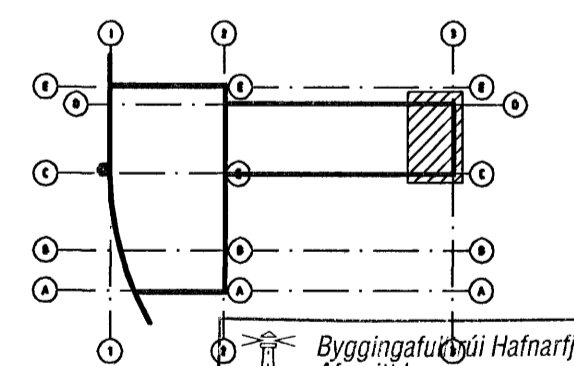

27 JUN 2008

Almenna
verkfræðistofan
Fellsmúla 26 - 108 Reykjavík
S: 580 8100 - Fax: 580 8101
av@almenna.is - www.almenna.is

HRAUNSVÍK, HAFNARFIRÐI
DELU-OG HREINSISTÖÐ, MÁLTEIKNING
FITUSKILJA
SNID

Hannað SF | Althugað GS | M. 1:50

Samb. *Guðlaugur Þorgeirsson* kl. 031147-3829

Daga 28.04.06 | Nr. 1370-M-22

Áritunir & teikningar eru ó býrðar Almennu verkfræðistofunni hf. kt. 470671-0179