



SNID Í SÖKKULVEGG

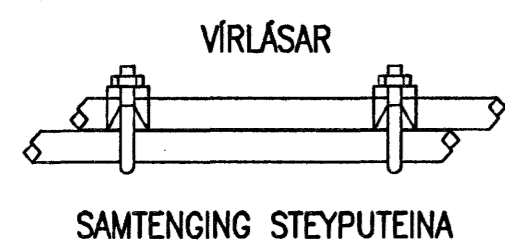

SETJA SKAL TVO VÍRLASA Á HVER SAMREYTI

TENGA SKAL SAMAN TVO HEÐSTU JARNIN Í SÖKKULVEGGUM ALLAN ÖTUNGINN OG AD UPPFARI Í TENGIBOX. Í RANOS, PARIKOS OG HLESTED HOS ER LEYFLEGT AD TENGA SAMREYRLEGGAN ÖTUNNA EN TENGIBOX OG TENGING VERER VIO HVERJA HEIMTAK.

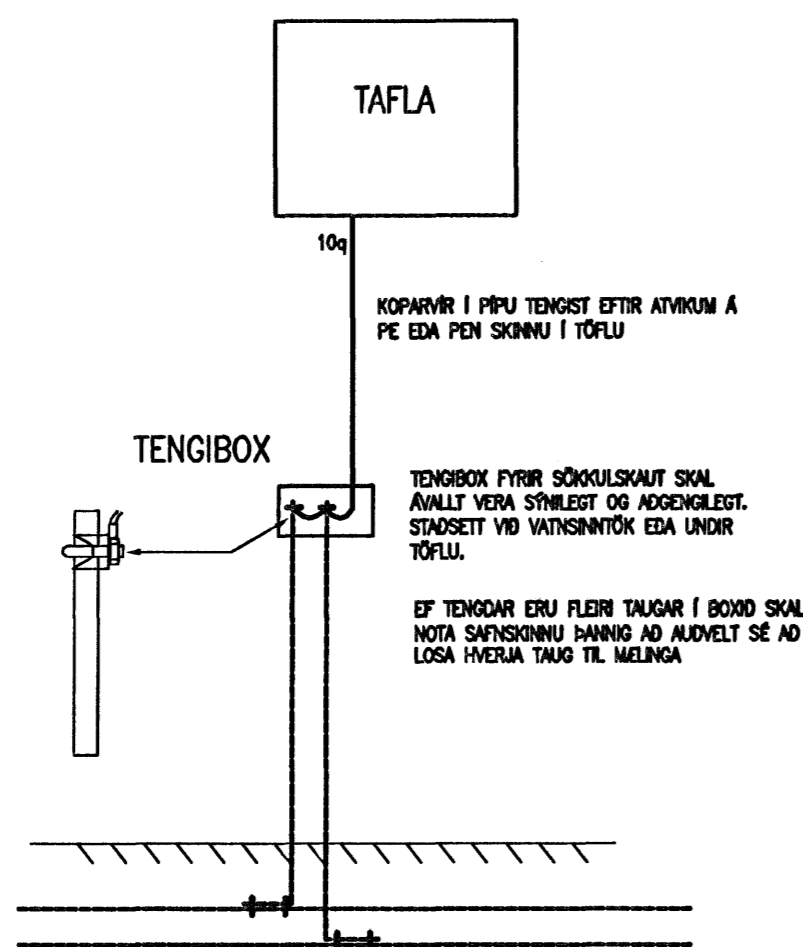

SNID Í TÖFLUVEGG

SÖKKULSKAUT

SKÝRINGAR:

LAGNIR SKULU VERA HULDAR 16mm PÍPULAGNIR OG TAUGAR 3x1,5q
HÆÐ Á TENGLUM SKAL VERA 20cm
HÆÐ Á ROFUM SKAL VERA 110cm
HÆÐ Á VEGGÐÓSUM SKAL VERA 200cm
ÞAR SEM ROFAR OG TENGLAR ERU SAMAN SKULU TENGLAR VERA UNDIR ROFUM.
ÖLL MÁL ERU MIDUD VIO FULLFRÁGENGIN GÓLF OG Í MIDJA DÓS.
MÁLSTRAUMUR ROFA OG TENGLA SÉ 10A

NEMA ANNARS SÉ GETID

RTK
RAFTEIKNISTOFA
THOMAS KAABER

SKÓLAVÖRÐUSTÍG 3
S: 552 1266 FAX: 552 8266
E-MAIL: rtk@sk3.is
KT: 420198-2999

Guðni Þorsteinsson
Kt. 160657-4809

BJARKAVELLIR 5B OG 5C
HAFNARFIRÐI
HEIMTAUGARTEIKNING
AFSTÖÐUMYND-SNID UM INNTAK
SÖKKULSKAUT-SKÝRINGAR

d. 31.05.06 BL01 AF04 MKV.1:500/50

H. JPH T. JPH Y. TK

SAMP. *Thomas Kaaber* VERKNR. 1176 TEIKNR. H-01