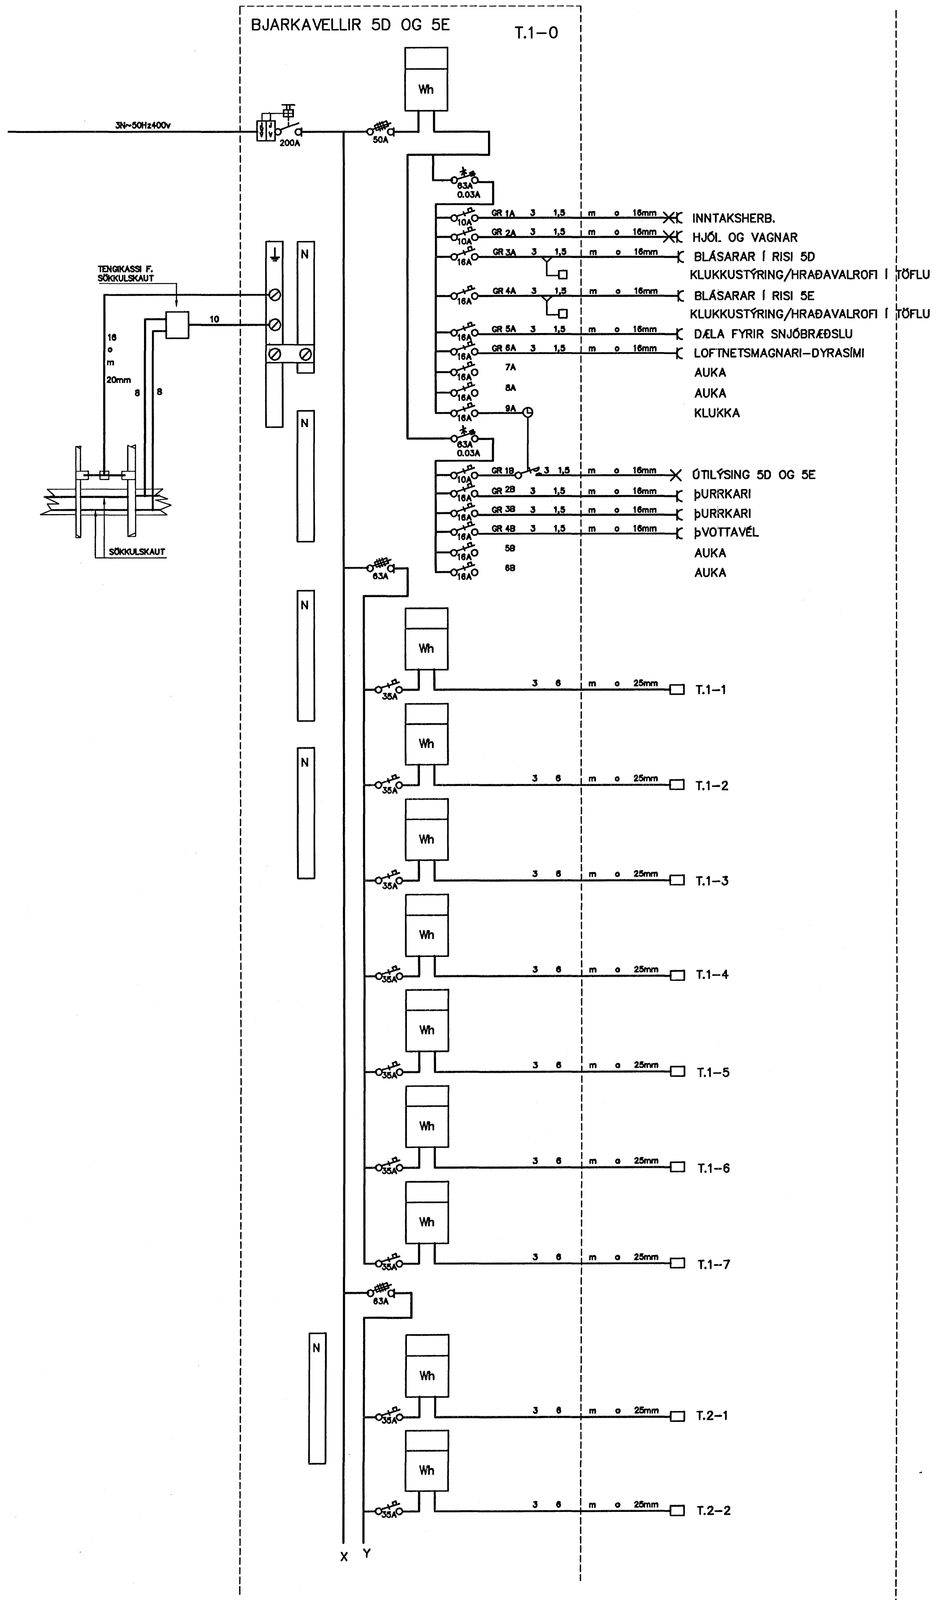

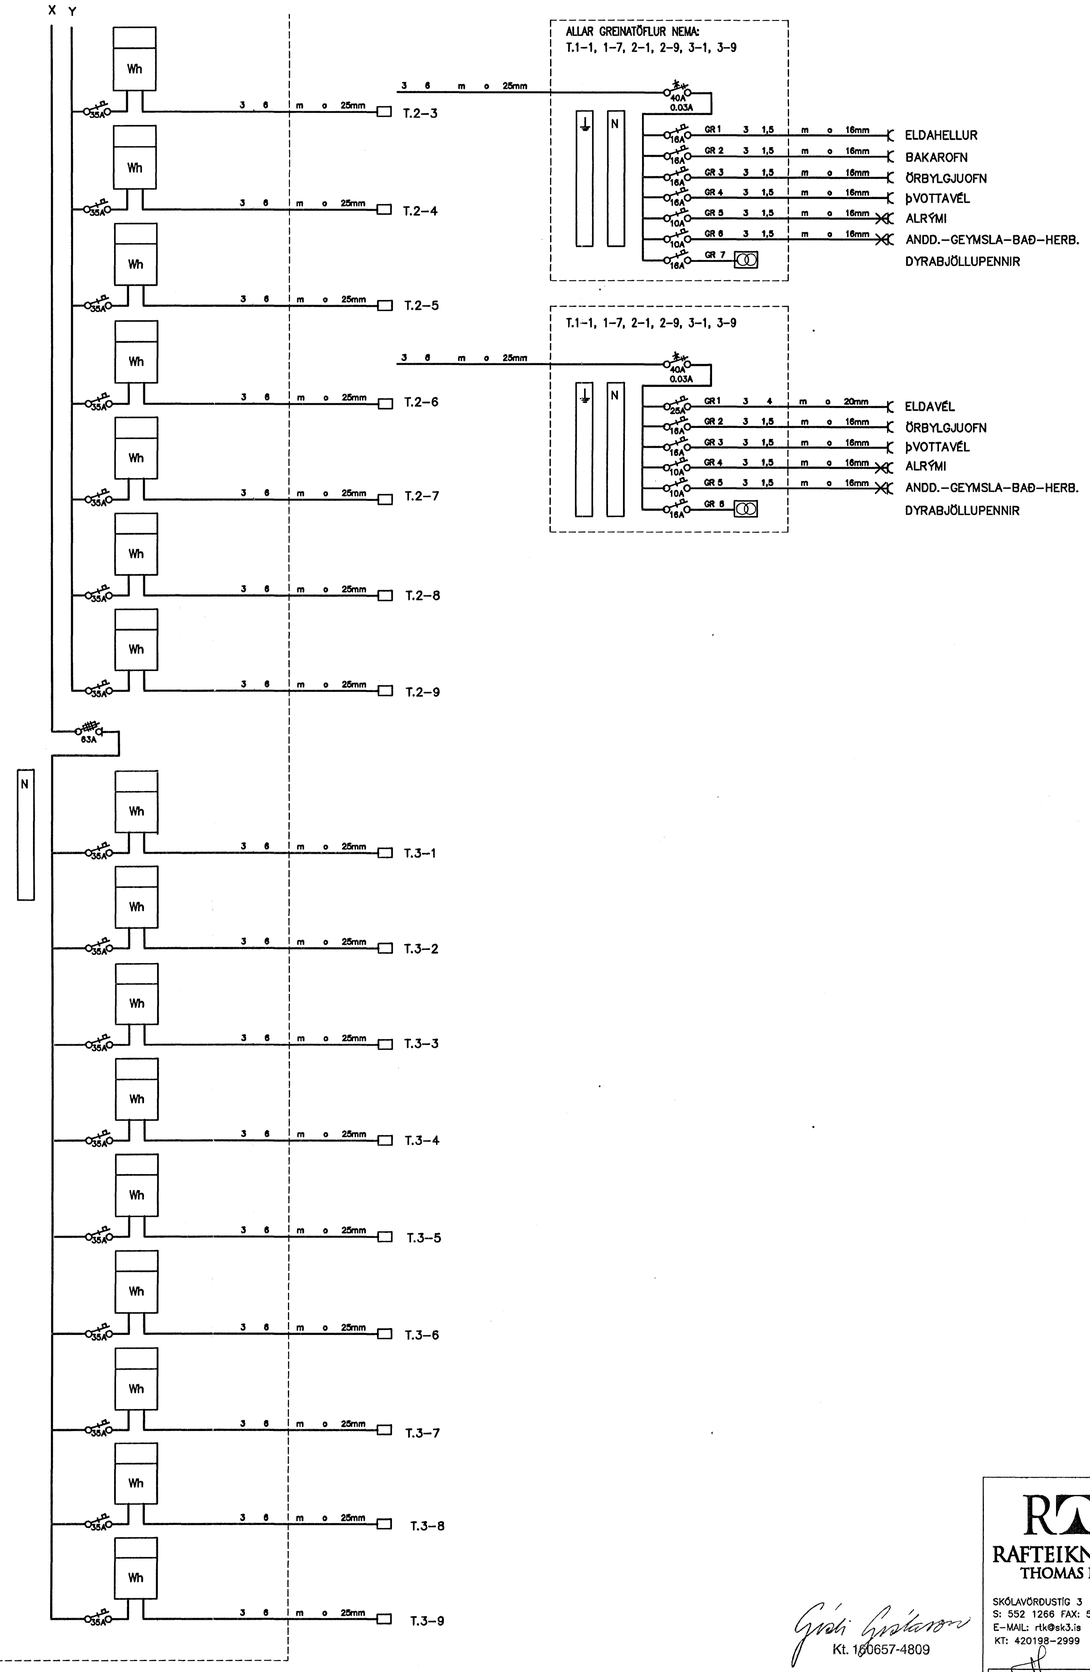

Gísli Gíslason
Kt. 160657-4809

RTK
RAFTEIKNISTOFA
THOMAS KAABER

SKÓLAVÖRÐUSTÍG 3
S: 552 1266 FAX: 552 8266
E–MAIL: rtk@sk3.is
KT: 420198–2999

BJARKAVELLIR 5D OG 5E
HAFNARFIRÐI

HEIMTAUGARTEIKNING
EINLÍNUMYNDIR

D. 31.05.06	BL02	AF04	MKV.
H. JÞH	T. JÞH		Y. TK
SAMÞ. Thomas Kaaber	VERKNR. 1176	TEIKN.NR. H–02	