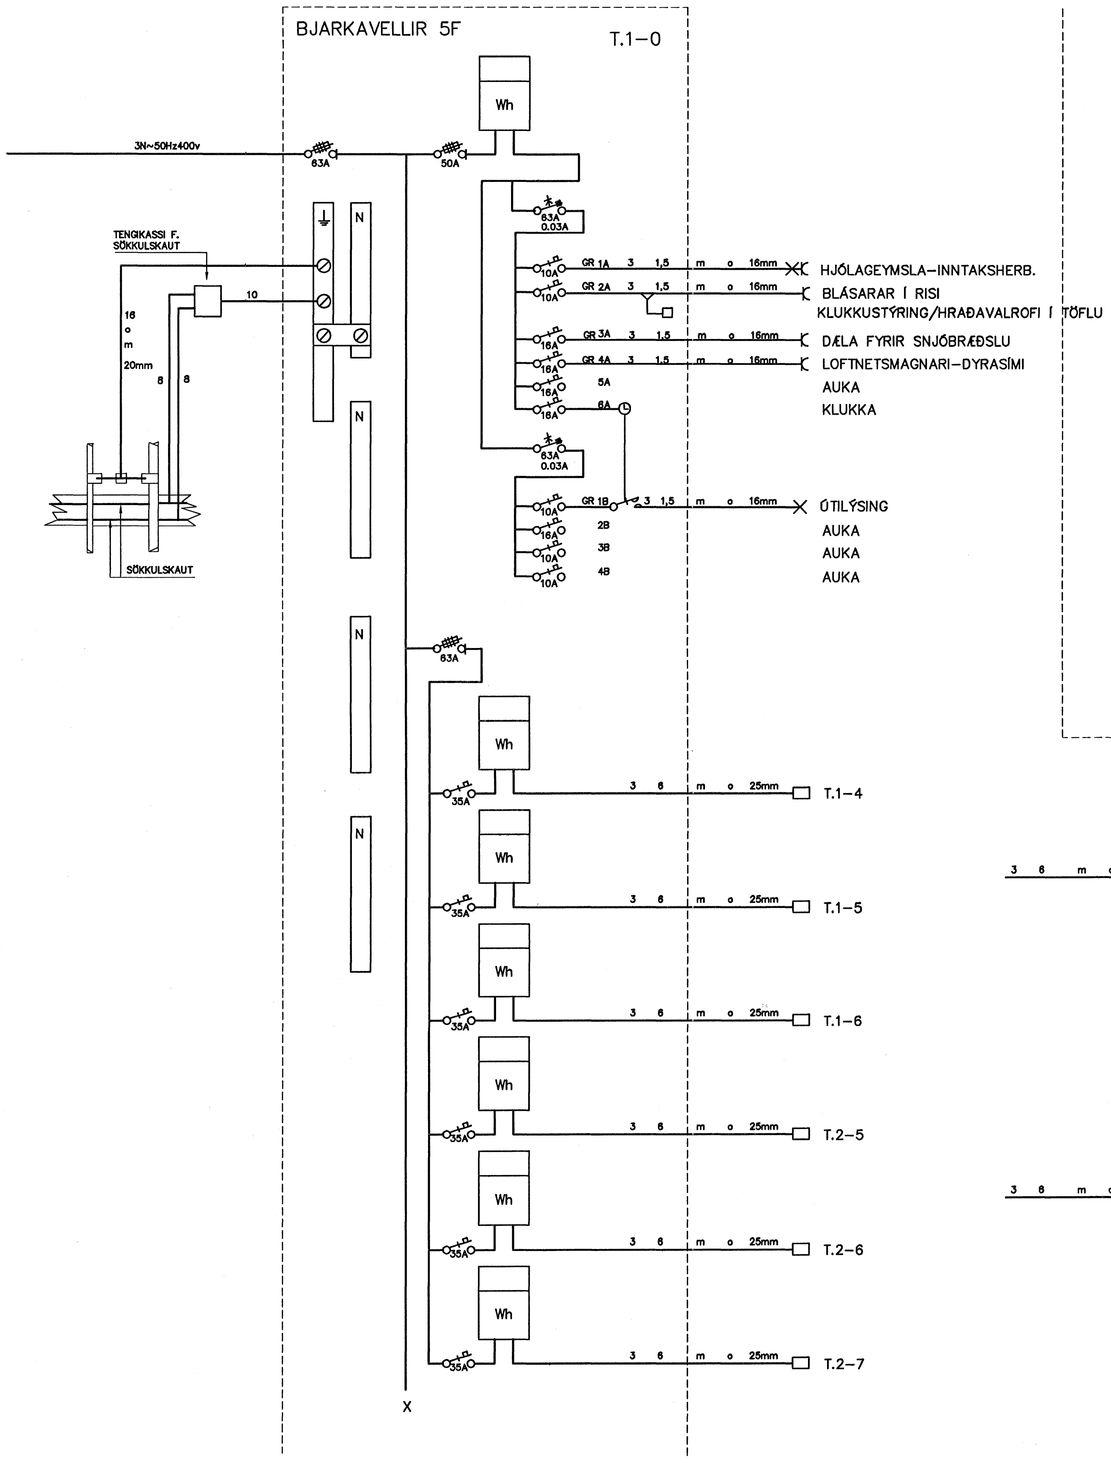

RTK
RAFTEIKNISTOFA
THOMAS KAABER
SKÓLAVÖRÐUSTÍG 3
S: 552 1266 FAX: 552 8266
E-MAIL: rtk@sk3.is
KT: 420198-2999

Gísli Gíslason
Kt. 160657-4809

BJARKAVELLIR 5F
HAFNARFIRÐI
HEIMTAUGARTEIKNING
EINLÍNUMYNDIR

D. 31.05.06	BL02	AF03	MKV.
H. JÞH	T. JÞH		Y. TK
SAMÞ.	VERKNR. 1176	TEIKN.NR. H–02	