



AFSTÖÐUMYND M=1:500

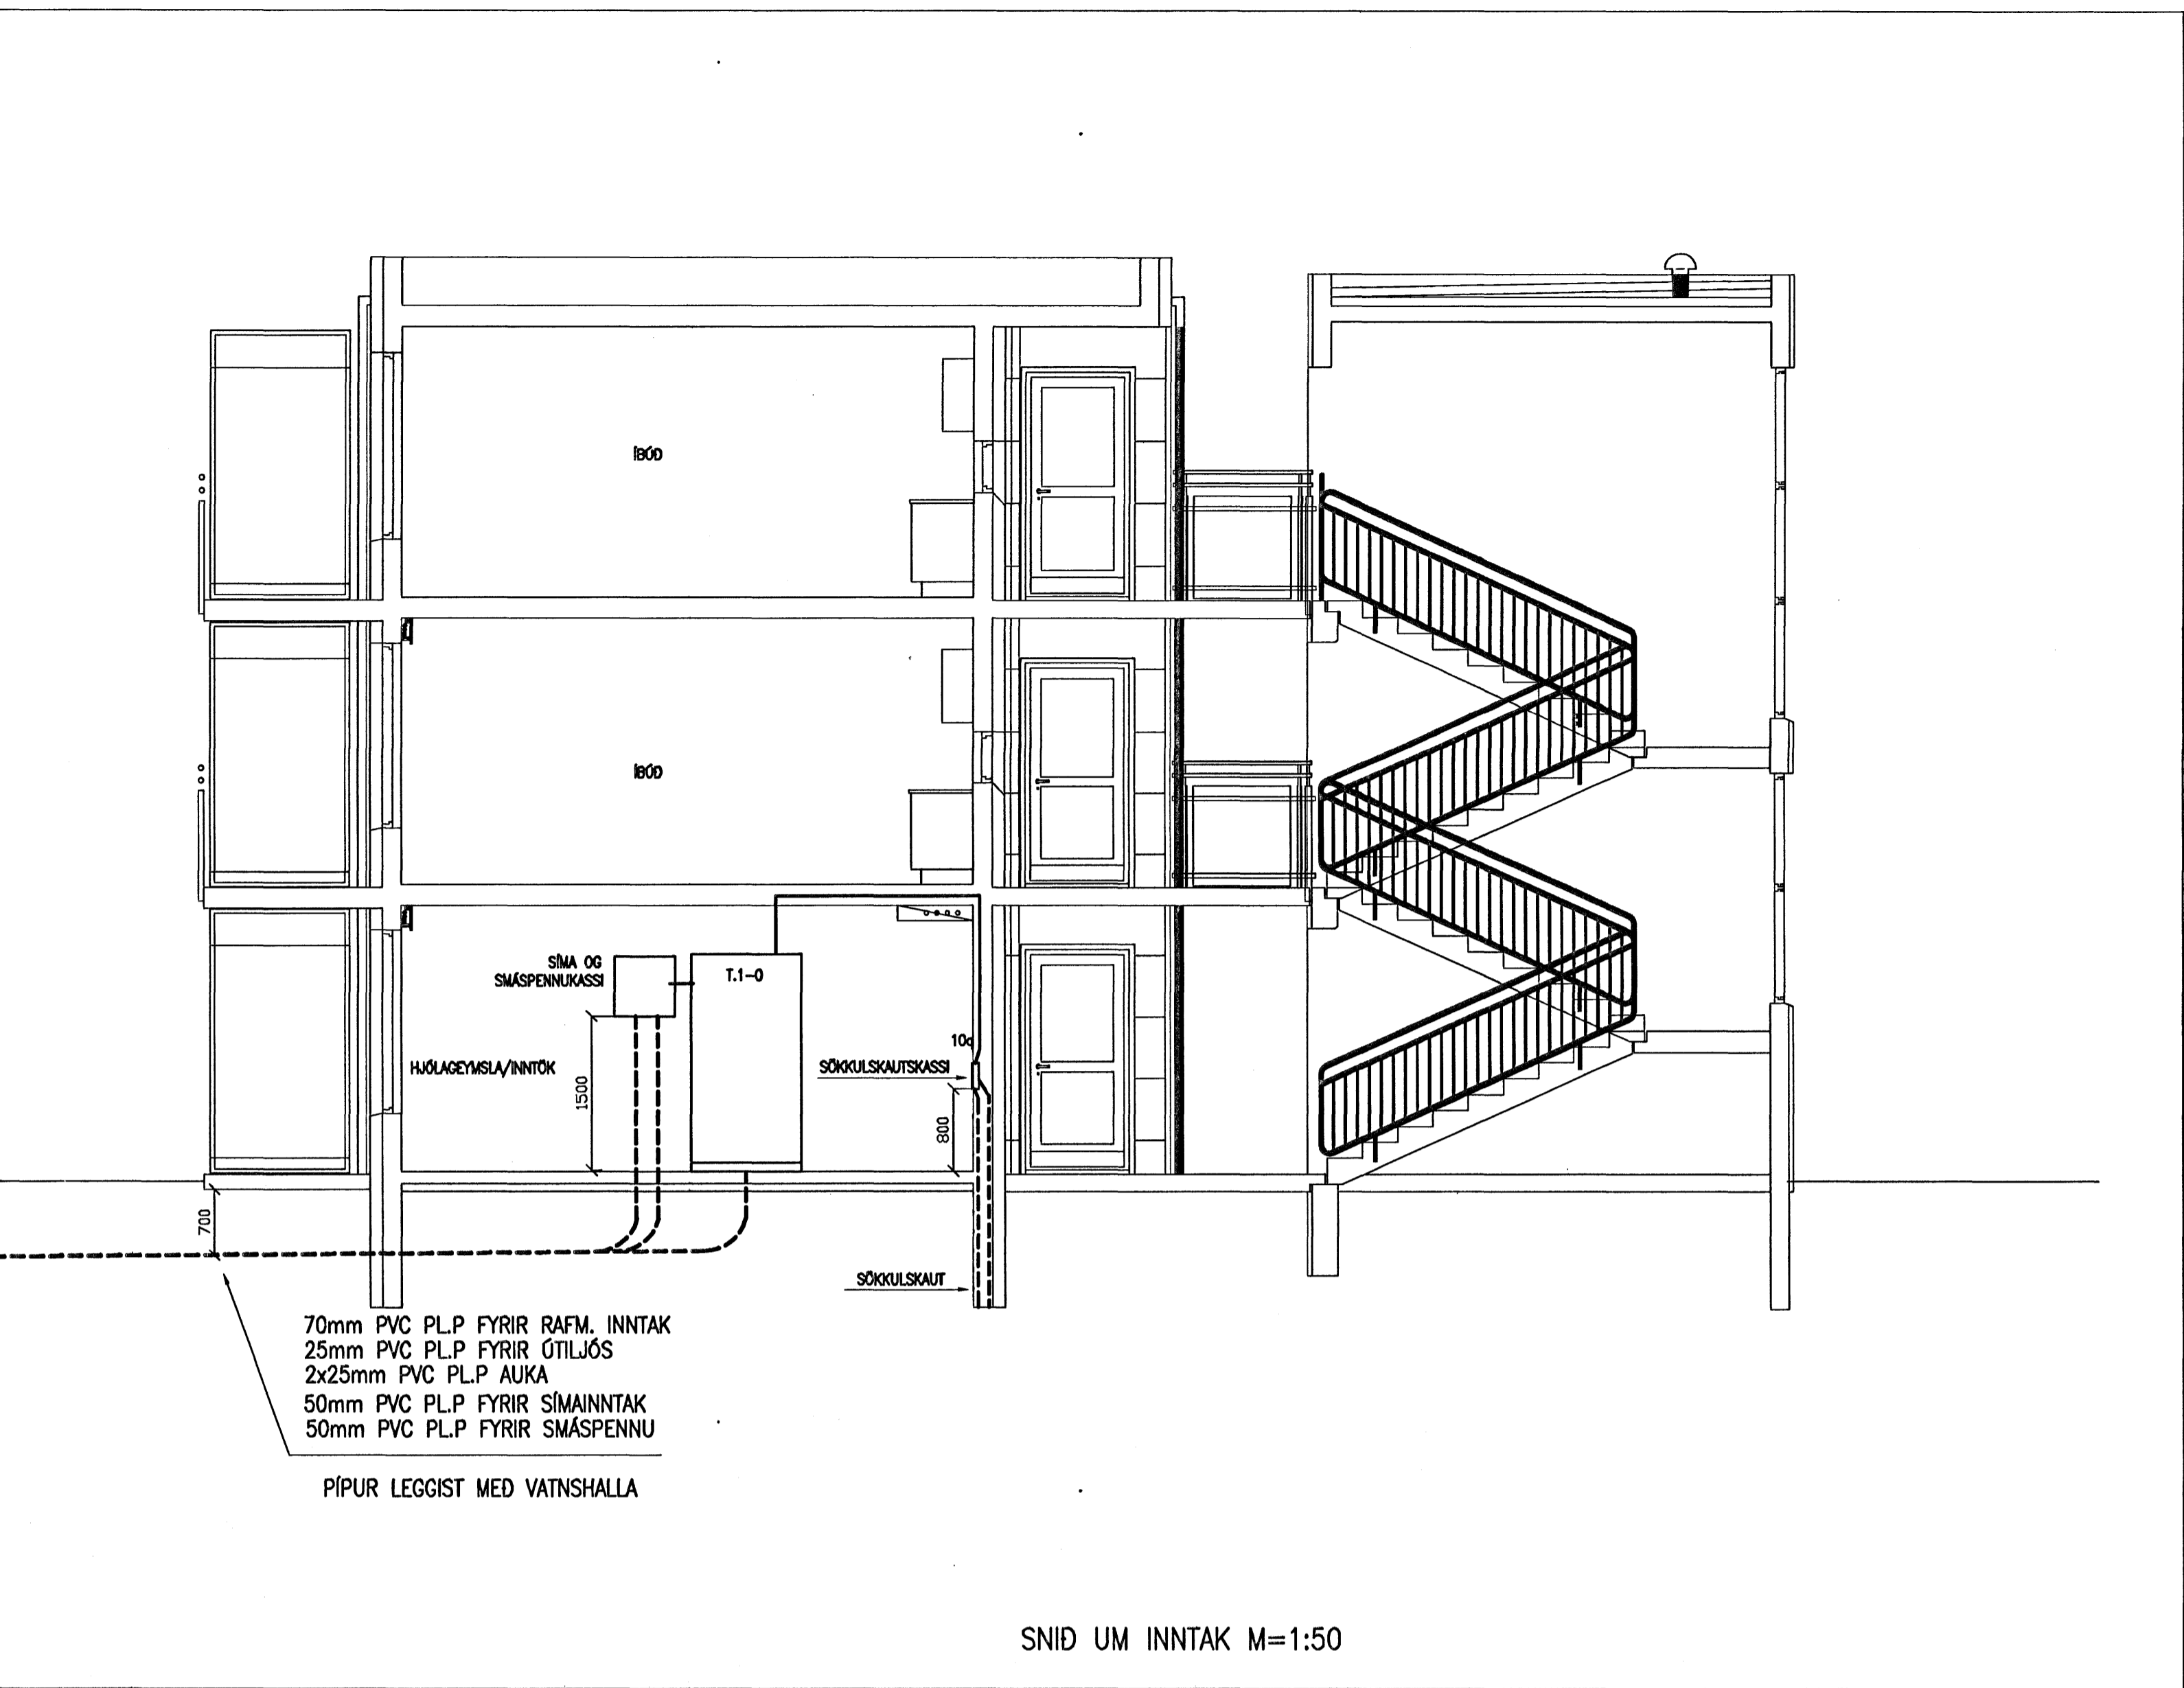

70mm PVC P.L.P FYRIR RAFM. INNTAK
 25mm PVC P.L.P FYRIR ÓTILJÓÐ
 2x25mm PVC P.L.P AUKA
 50mm PVC P.L.P FYRIR SÍMAINNTAK
 50mm PVC P.L.P FYRIR SMÁSPENNU
 PÍPUR LEGGIST MED VATNSHALLA

SNID UM INNTAK M=1:50

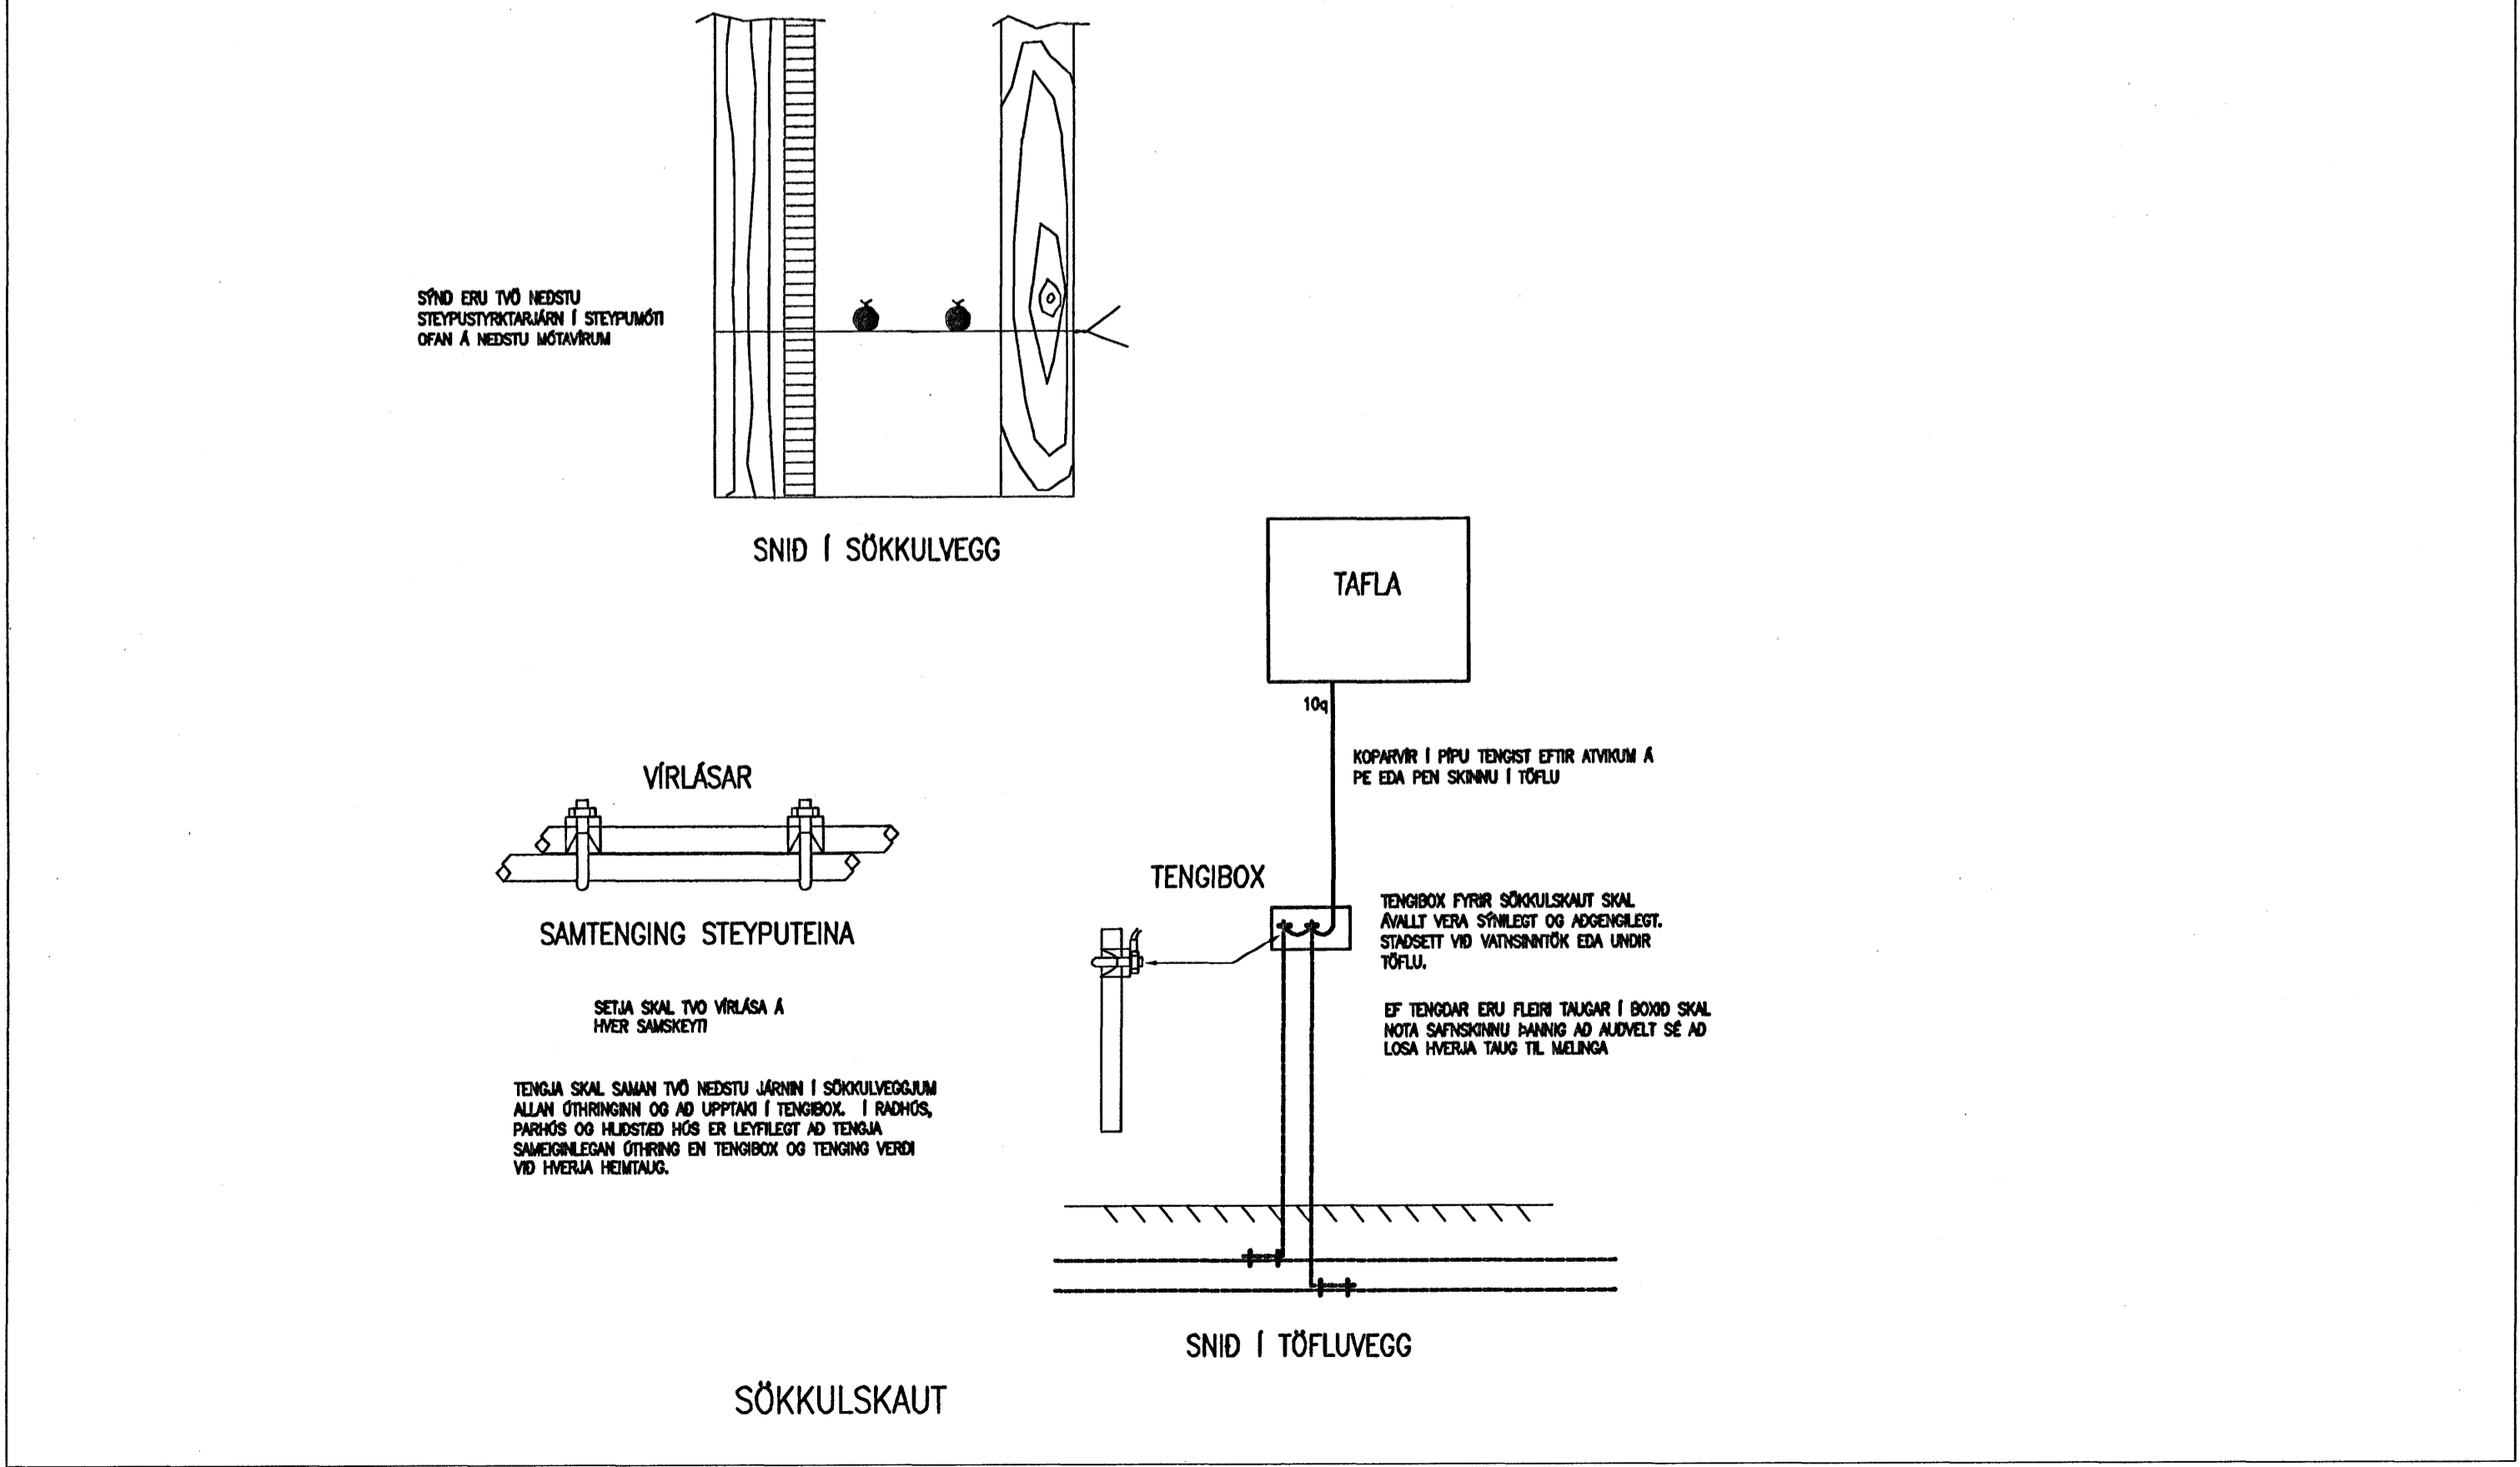

SKÝRINGAR:
 LAGNIR SKULU VERA HULDAR 16mm PÍPULAGNIR OG TAUGAR 3x1,5q
 HÆÐ Á TENGLUM SKAL VERA 20cm
 HÆÐ Á ROFUM SKAL VERA 110cm
 HÆÐ Á VEGGDÓSUM SKAL VERA 200cm
 ÞAR SEM ROFAR OG TENGLAR ERU SAMAN SKULU TENGLAR VERA UNDIR ROFUM.
 ÖLL MÁL ERU MIÐUD VÍÐ FULLFRÁGENGIN GÓLF OG Í MIÐJA DÓS.
 MÁLSTRAUMUR ROFA OG TENGLA SÉ 10A

NEMA ANNARS SÉ GETID

RTK
RAFTEIKNISTOFA
THOMAS KAABER

SKÓLAVÖRÐUSTIG 3
 S: 552 1266 FAX: 552 8266
 E-MAIL: rtk@sk3.is
 KT: 420198-2999

Grati hristerson
 Kt. 160657-4809

BJARKAVELLIR 5G
HAFNARFIRÐI
 HEIMTAUGARTEIKNING
 AFSTÖÐUMYND-SNID UM INNTAK
 SÖKKULSKAUT-SKÝRINGAR

d. 31.05.06	BL01	AF03	MKV.1:500/50
H. JPH	T. JPH	Y. TK	
SAMB. Thomas Kaaber	VERKNR. 1176	TEIKN.NR. H-01	